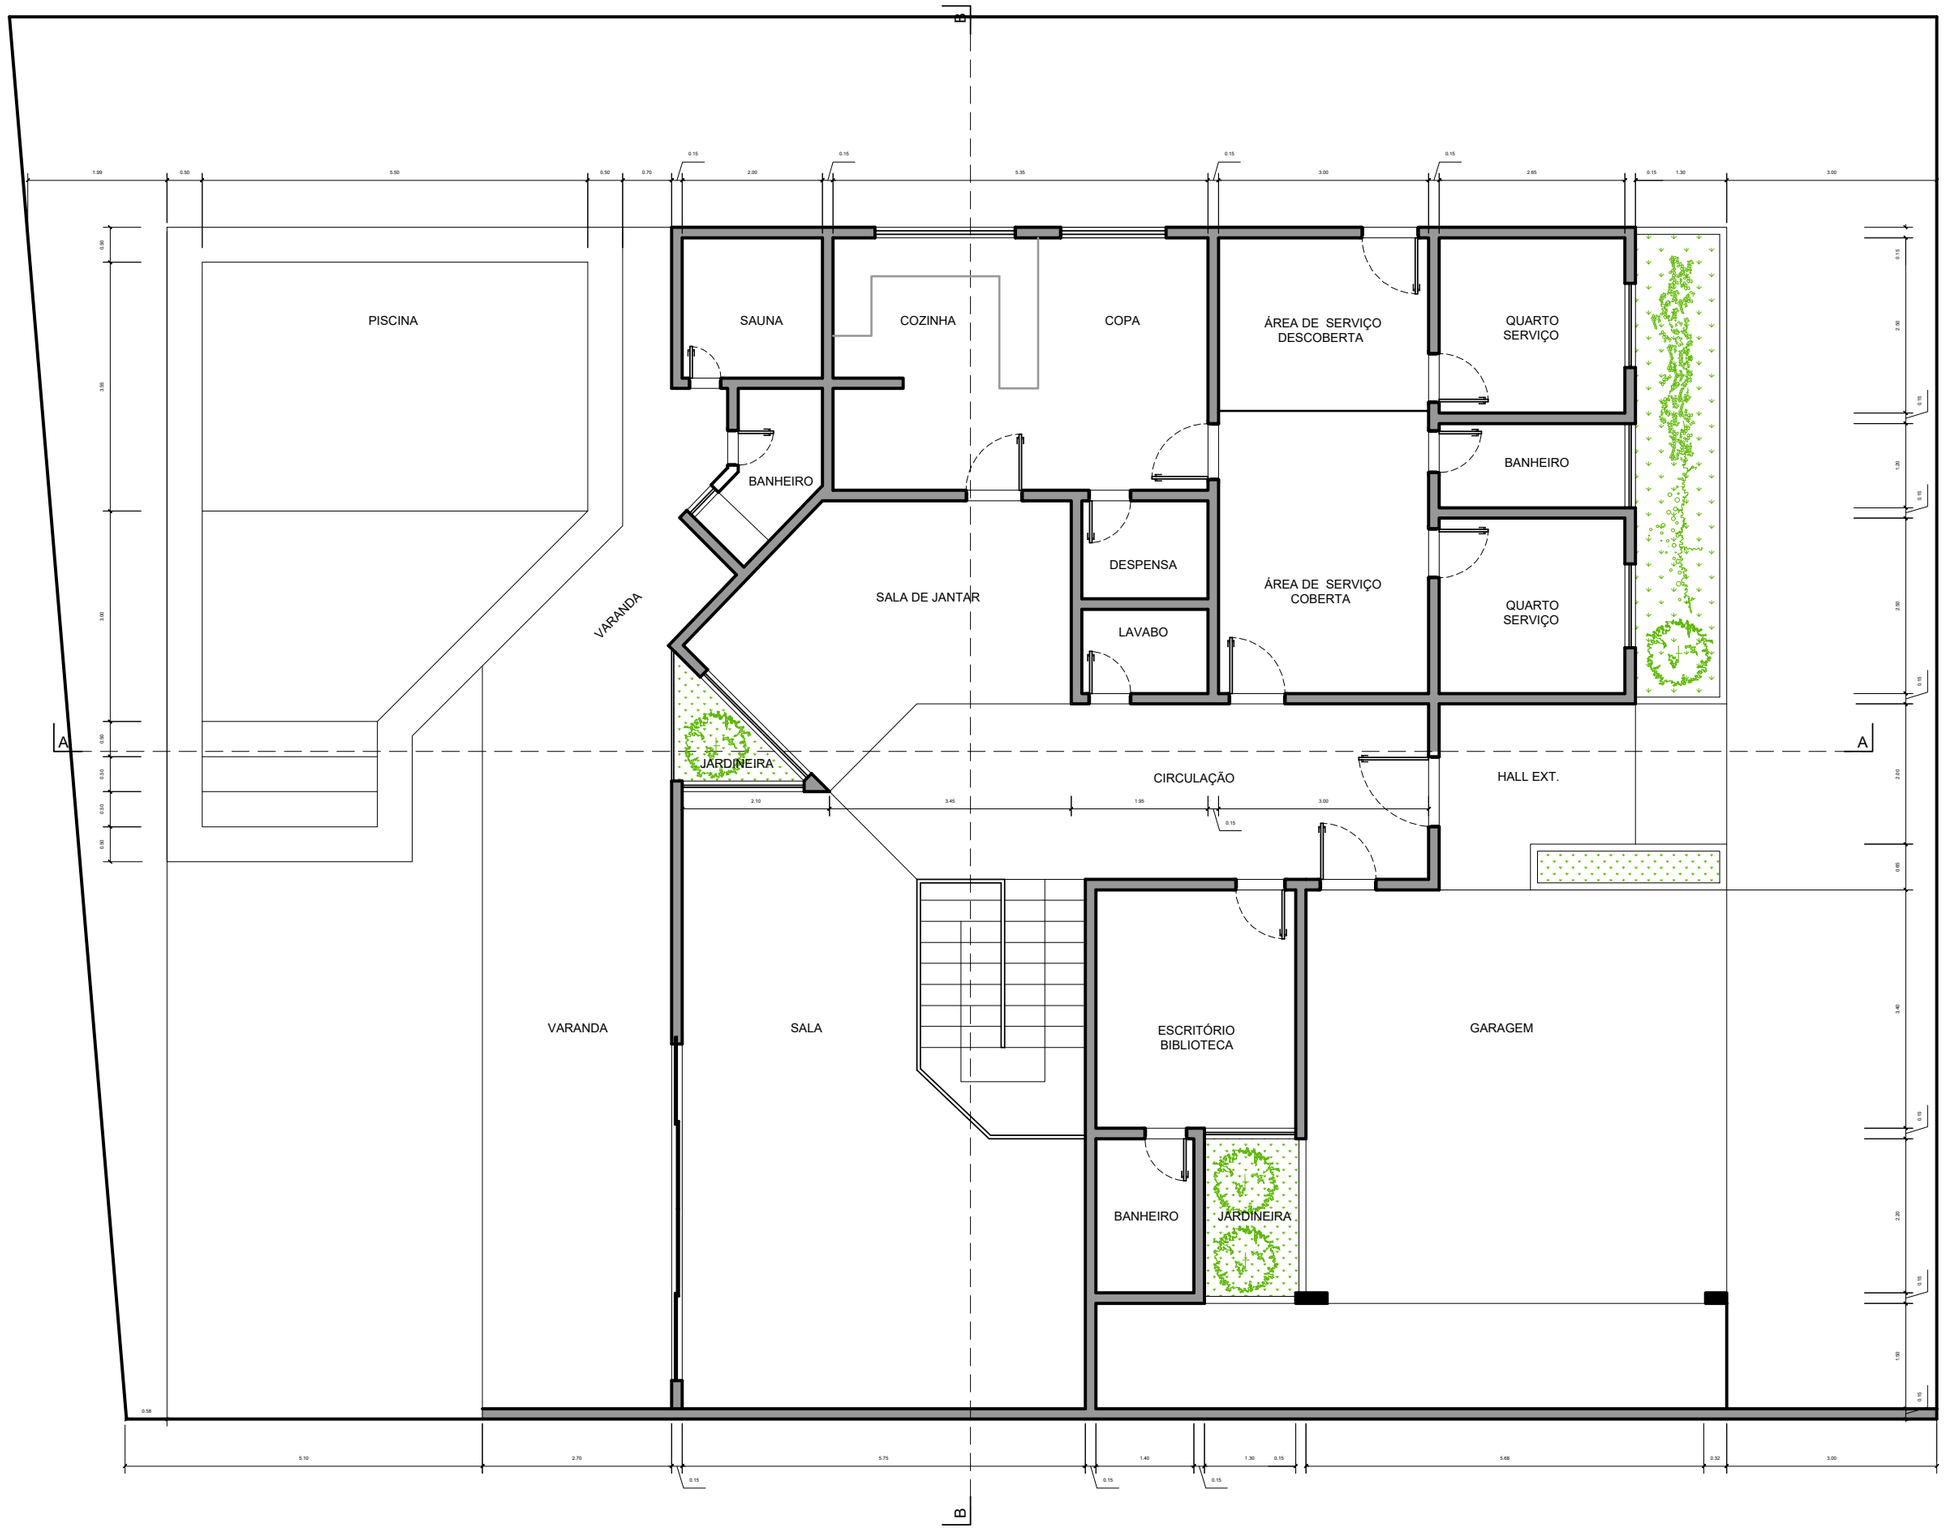


Juliana Lino Arq.
CAU A149127 · julianalino.arq@gmail.com


PROJECT
House M.
Brasília, Brazil

SHEET
Ground floor plan
Drawn in AutoCAD

SCALE
As noted

DATE
2026

SHEET
A-01 / 09

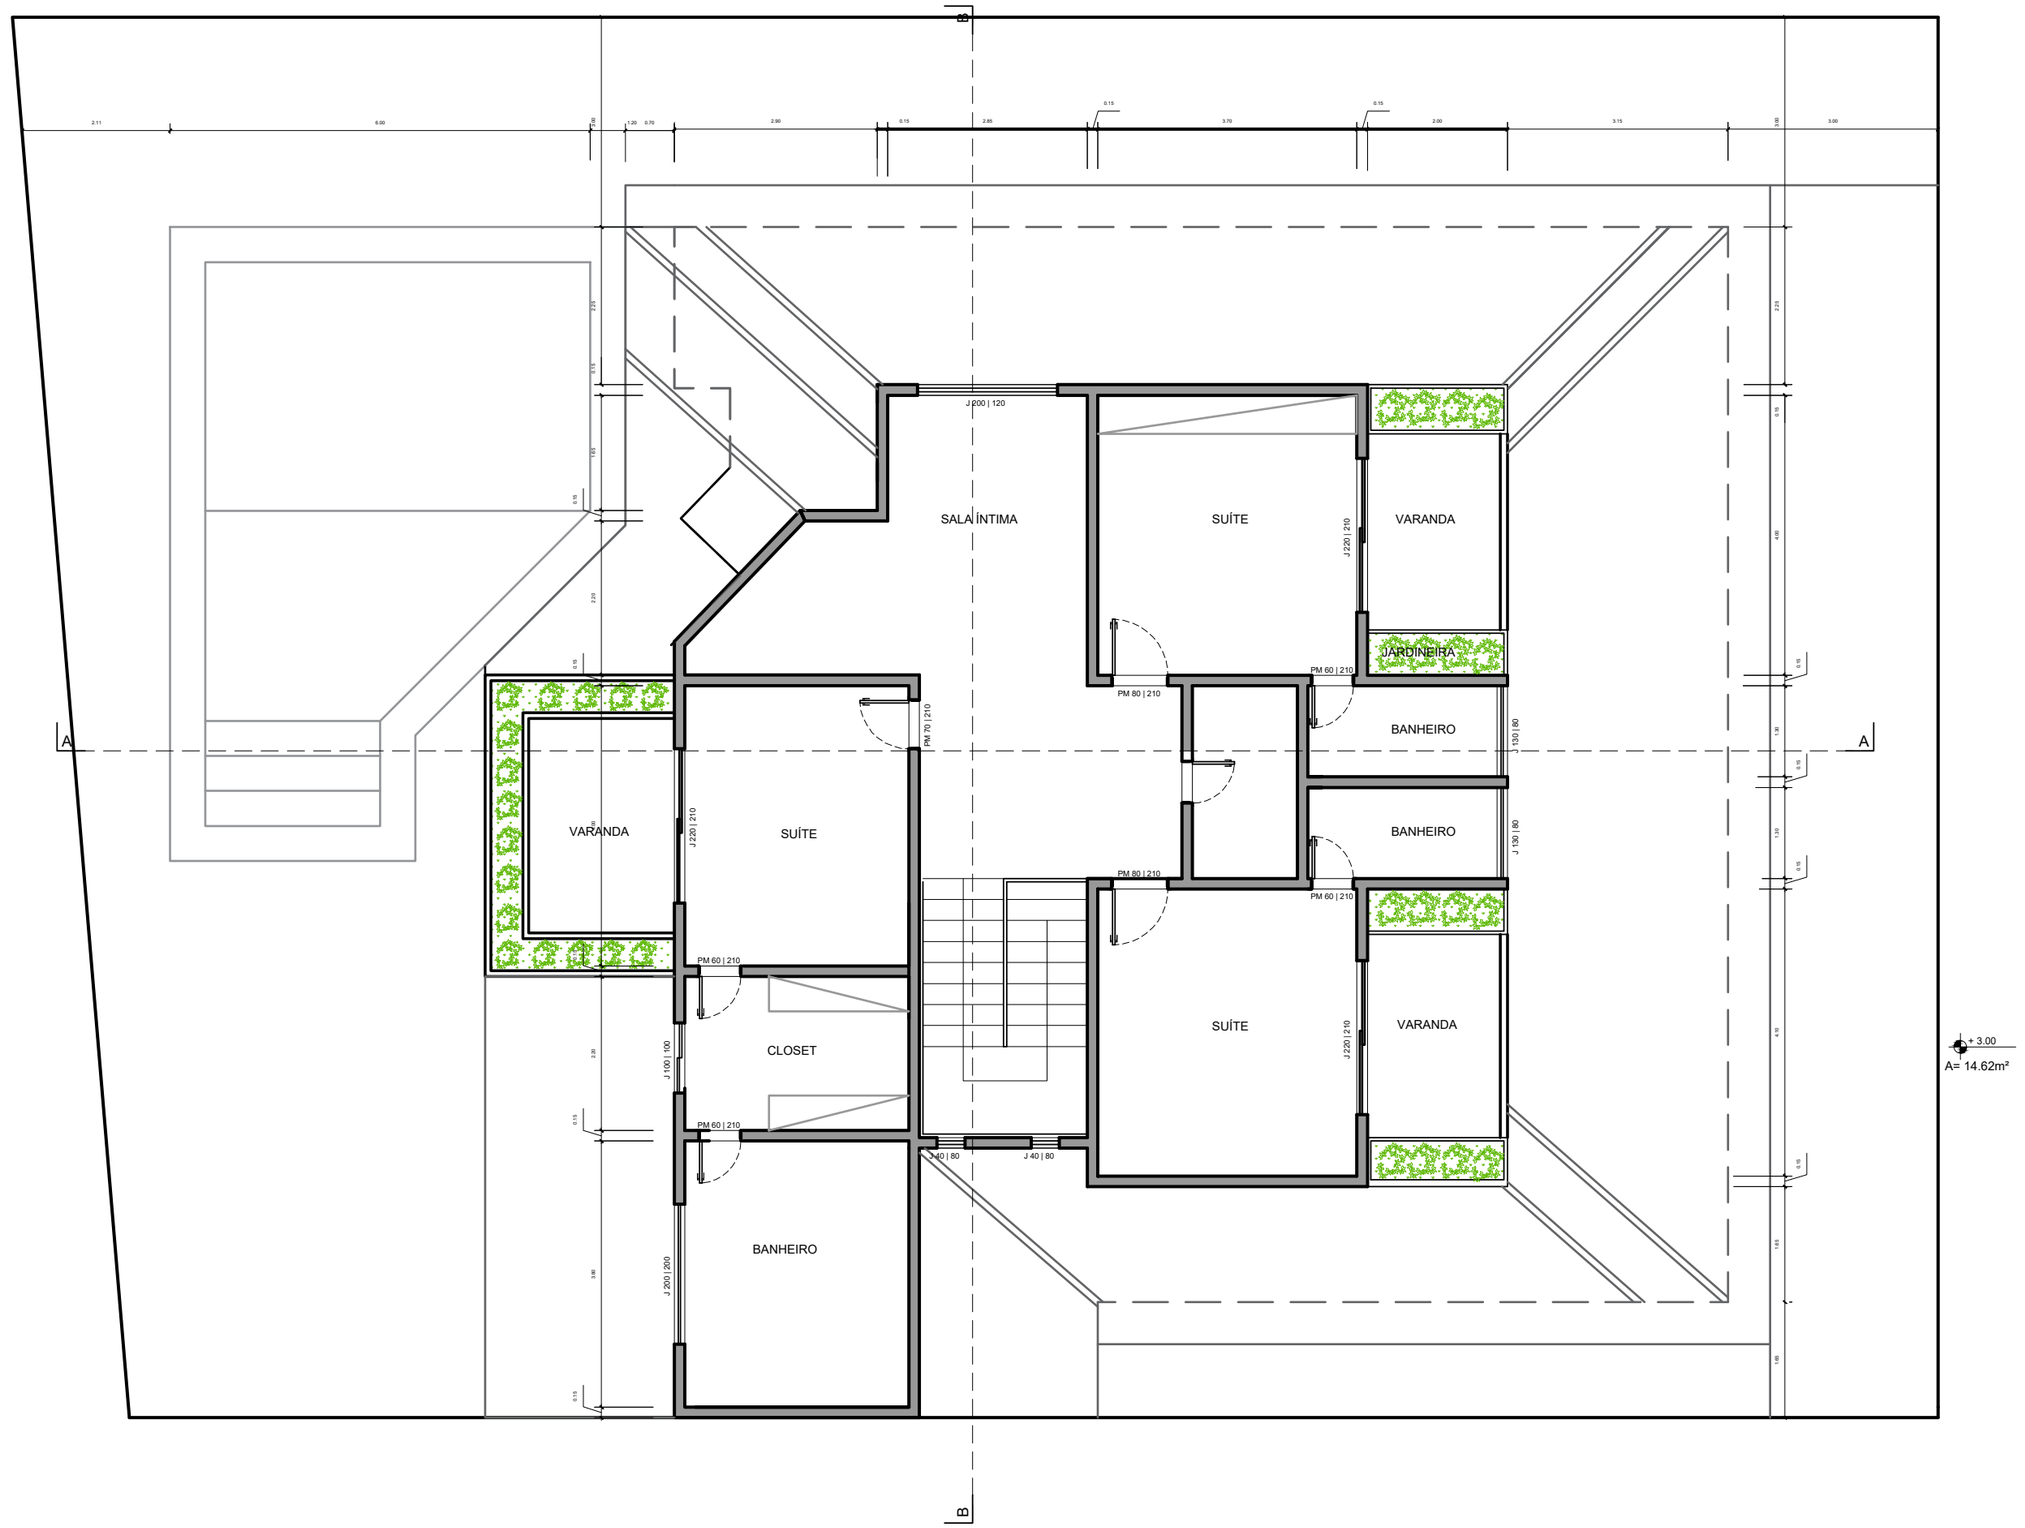

Juliana Lino Arq.
CAU A149127 · julianalino.arq@gmail.com


PROJECT
House M.
Brasília, Brazil

SHEET
Upper floor plan
Drawn in AutoCAD

SCALE
As noted

DATE
2026

SHEET
A-02 / 09

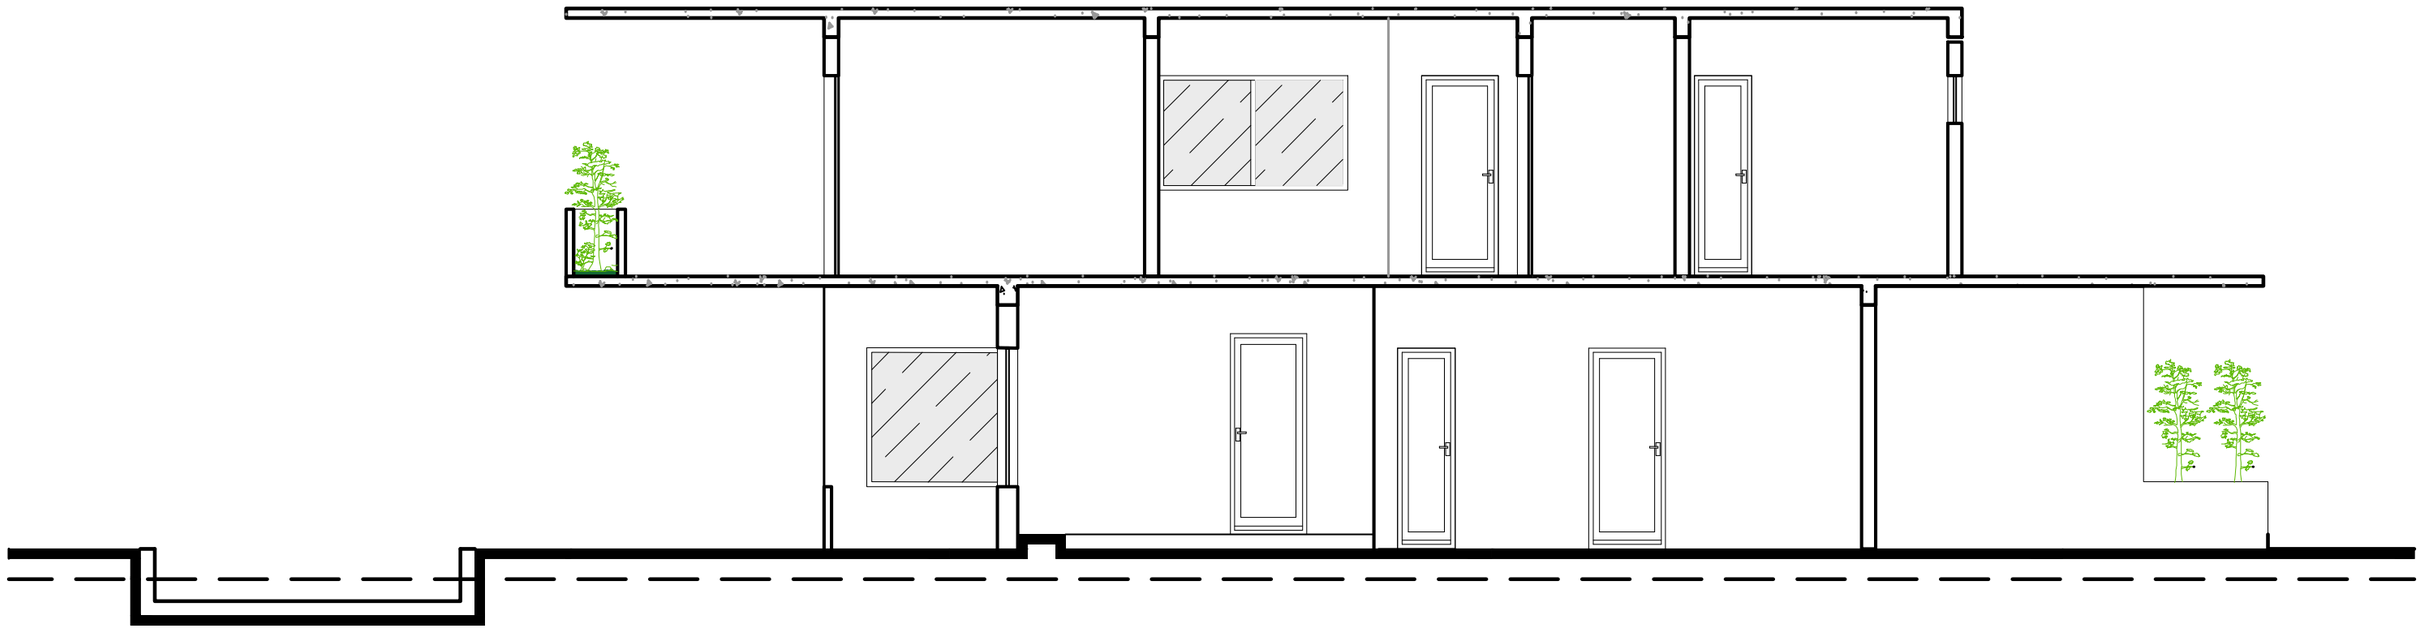

CORTE AA

Juliana Lino Arq.
CAU A149127 · julianalino.arq@gmail.com


PROJECT
House M.
Brasília, Brazil

SHEET
Section AA
Drawn in AutoCAD

SCALE
As noted

DATE
2026

SHEET
A-03 / 09

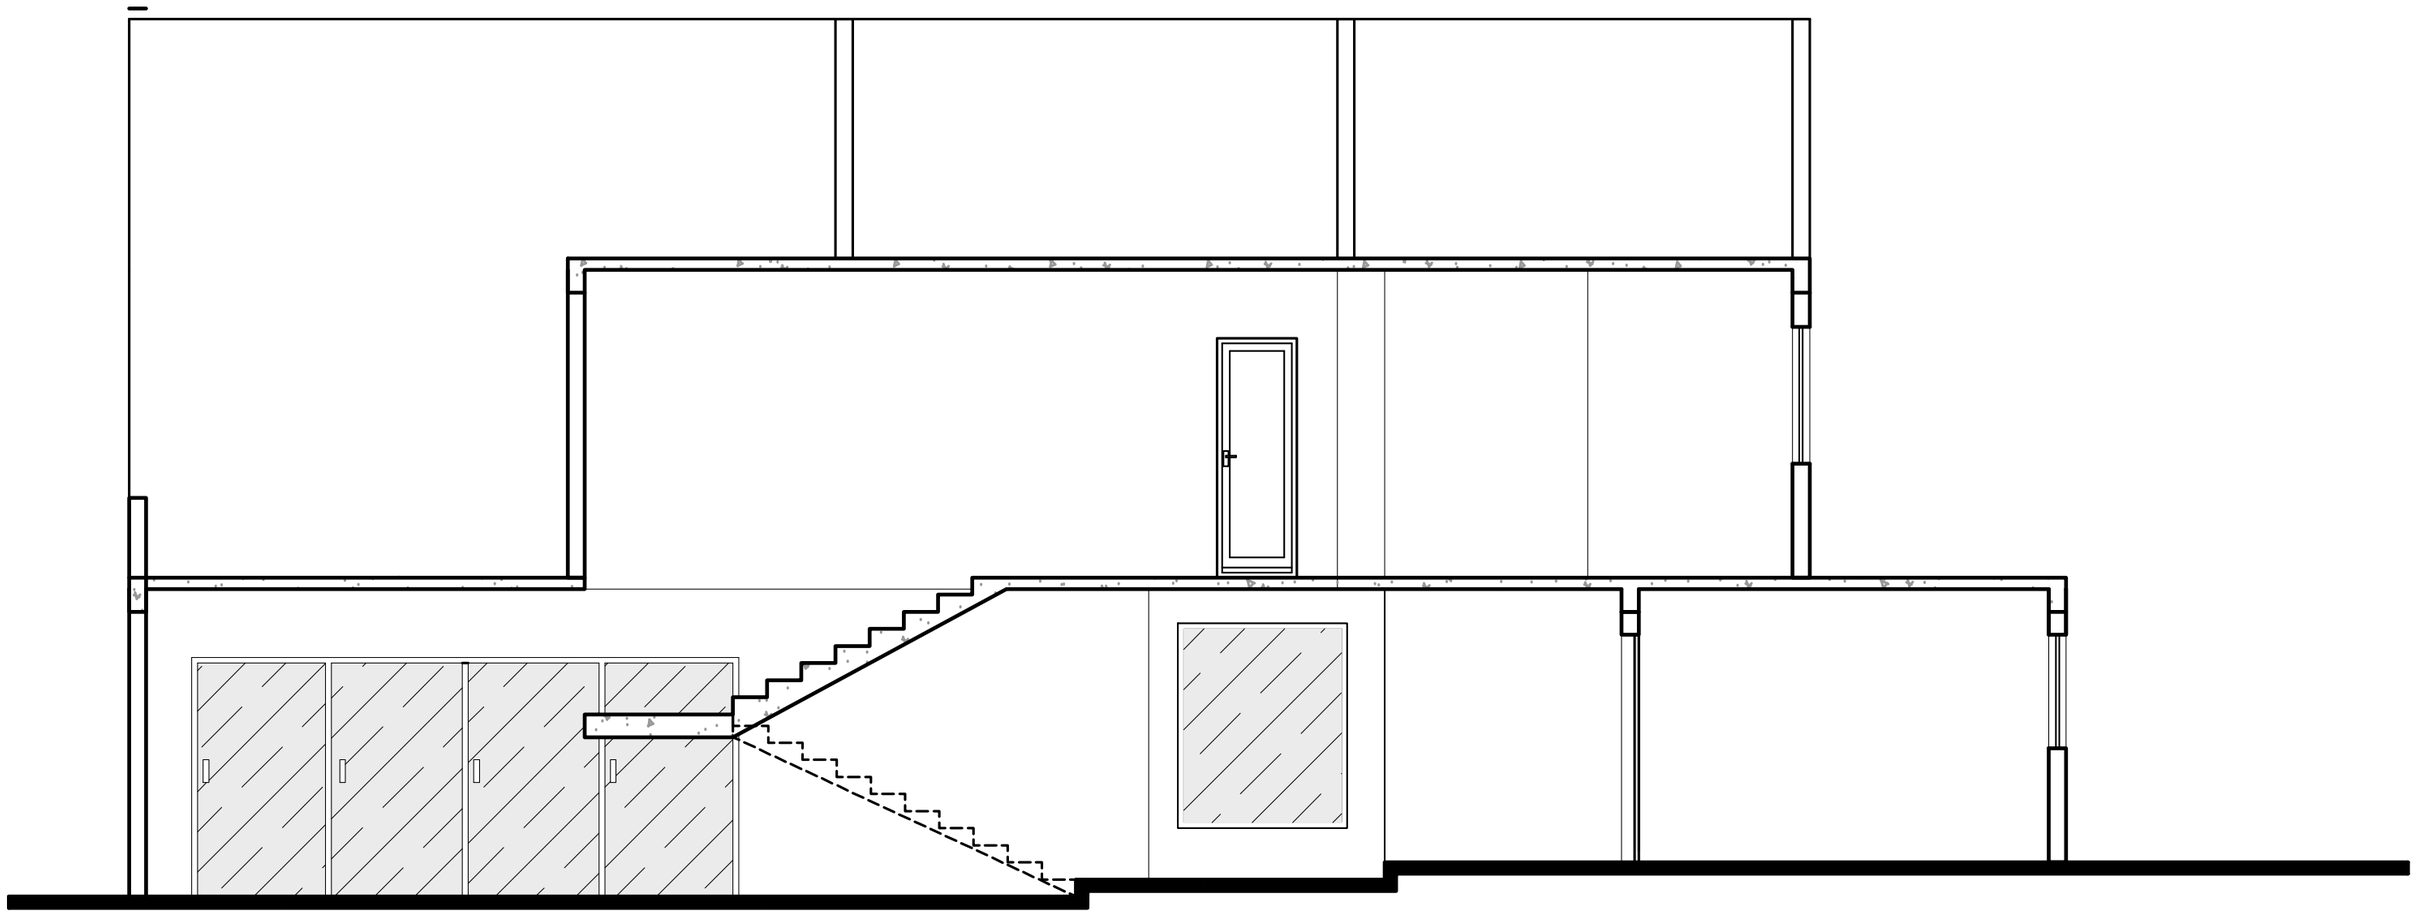

CORTE BB

Juliana Lino Arq.
CAU A149127 · julianalino.arq@gmail.com


PROJECT
House M.
Brasília, Brazil

SHEET
Section BB
Drawn in AutoCAD

SCALE
As noted

DATE
2026

SHEET
A-04 / 09

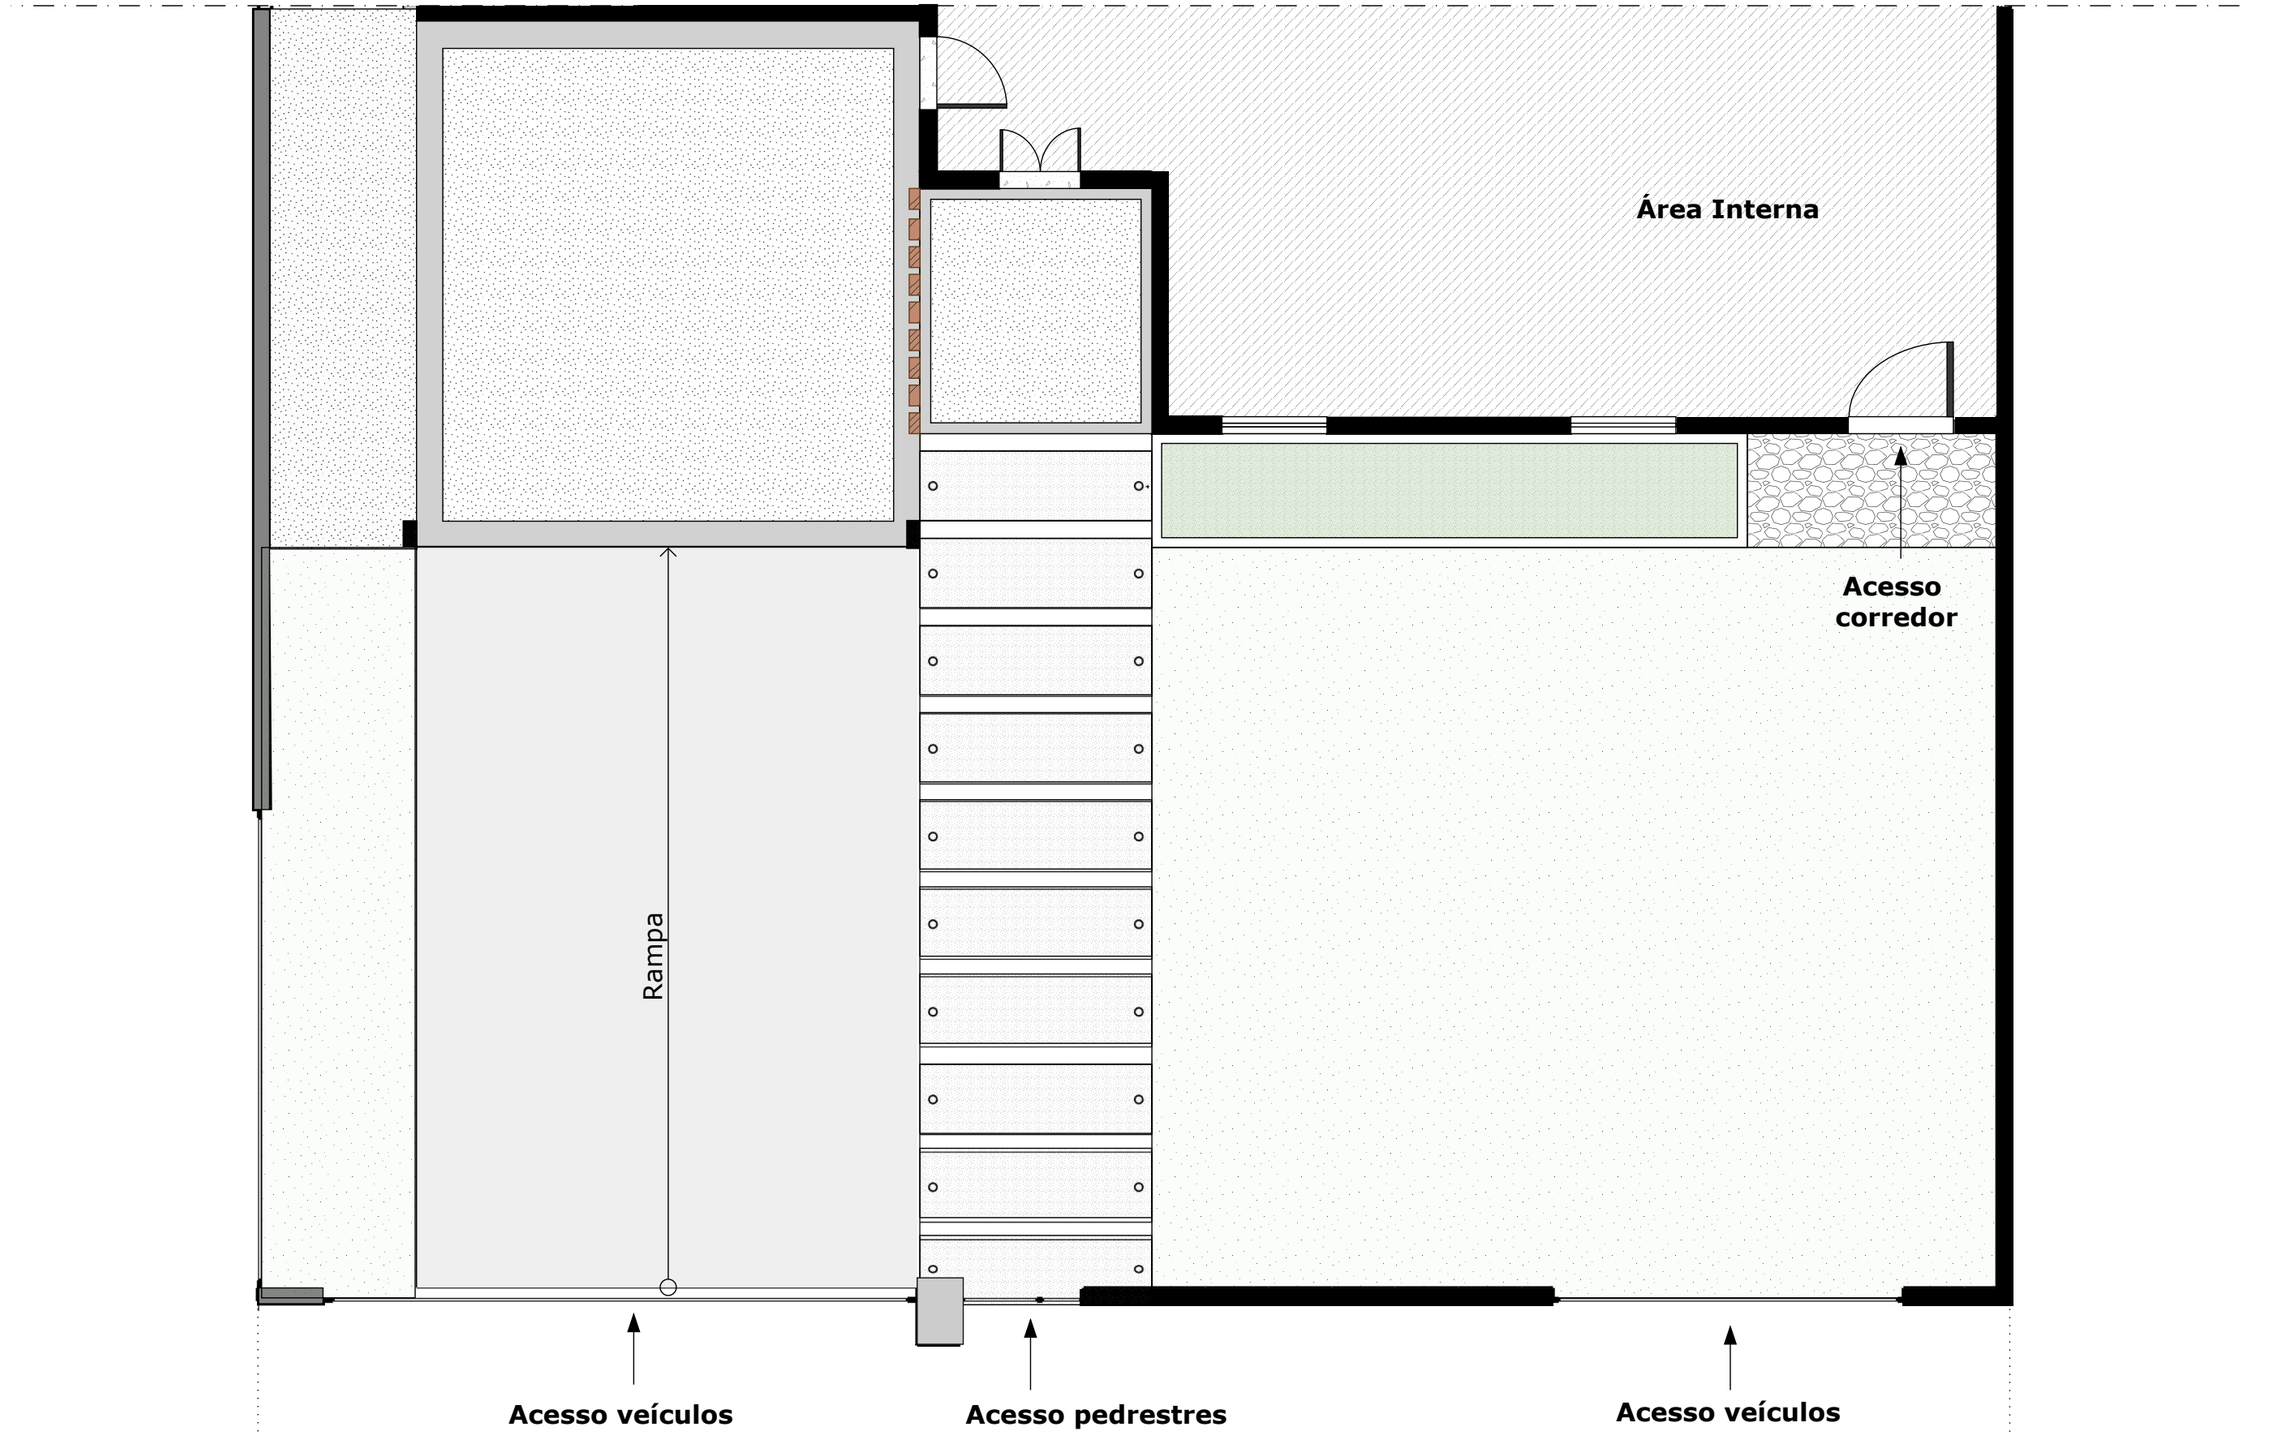

Juliana Lino Arq.
CAU A149127 · julianalino.arq@gmail.com


PROJECT
House M.
Brasília, Brazil

SHEET
Garage and entrance plan
Drawn in SketchUp · LayOut

SCALE
As noted

DATE
2026

SHEET
A-05 / 09

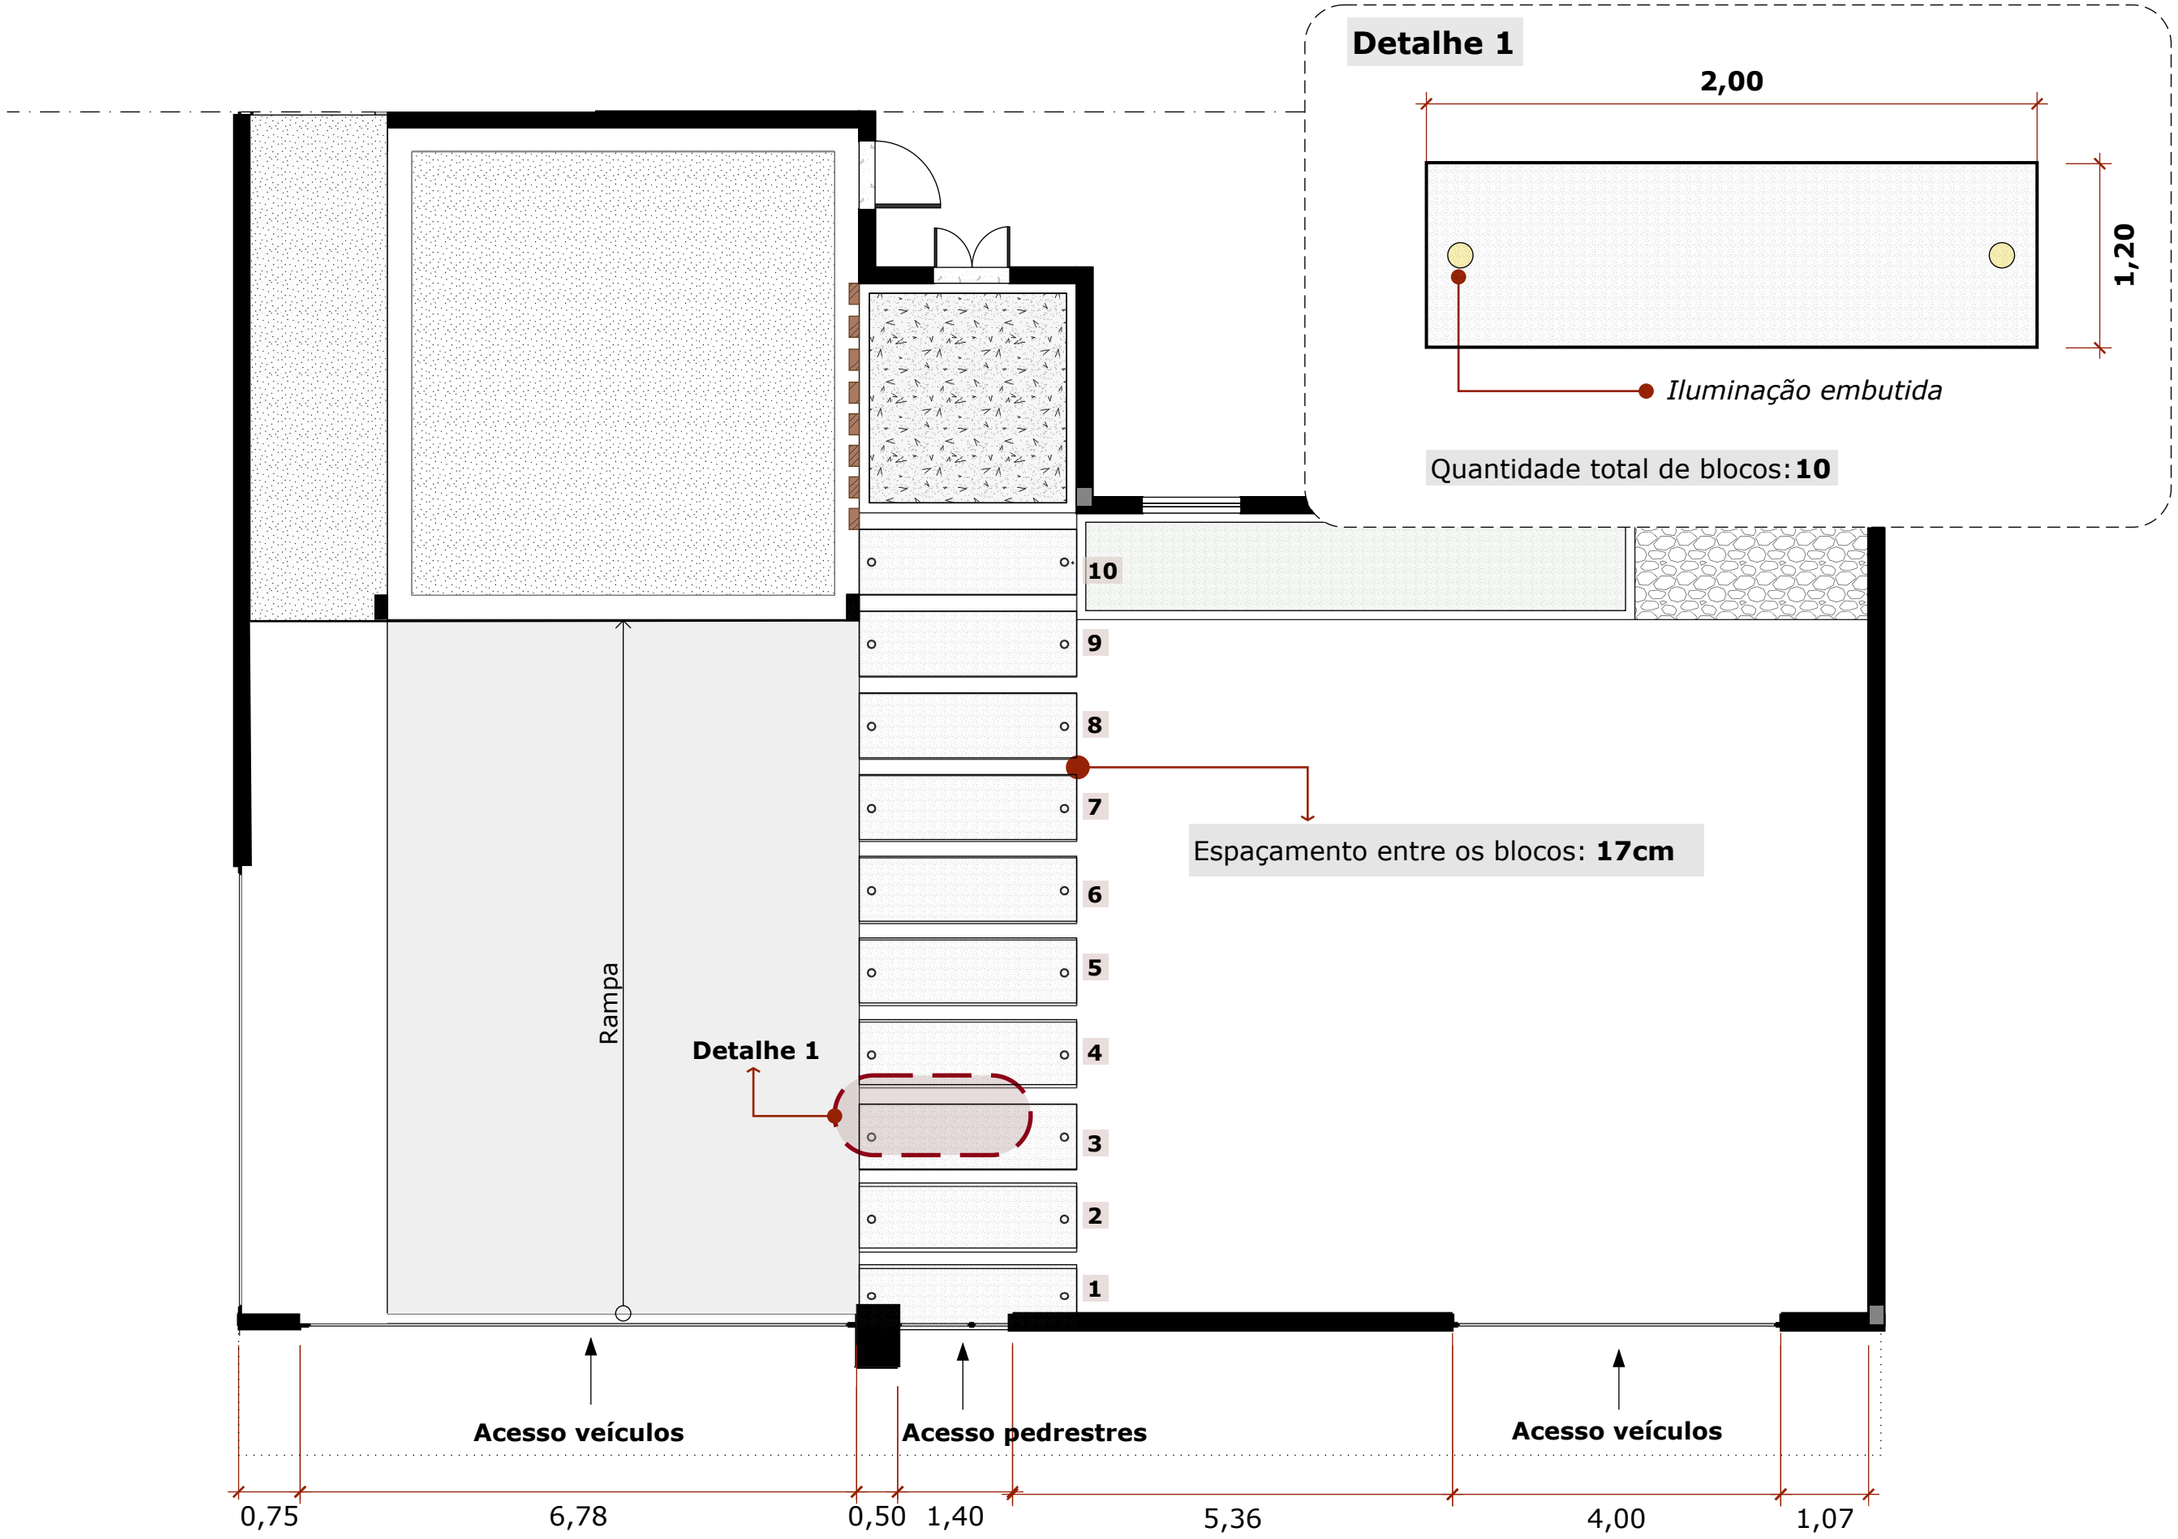

Juliana Lino Arq.
CAU A149127 · julianalino.arq@gmail.com

PROJECT
House M.
Brasília, Brazil

SHEET
Paving layout and lighting detail
Drawn in SketchUp · LayOut

SCALE
As noted

DATE
2026

SHEET
A-06 / 09

LEGENDA

ÁREA : 51 m²


ÁREA : 49 m²

ÁREA TOTAL: 7,5 m²

ÁREA TOTAL: 26 m²

ÁREA TOTAL: 21,5 m²

Grama (Já existente)

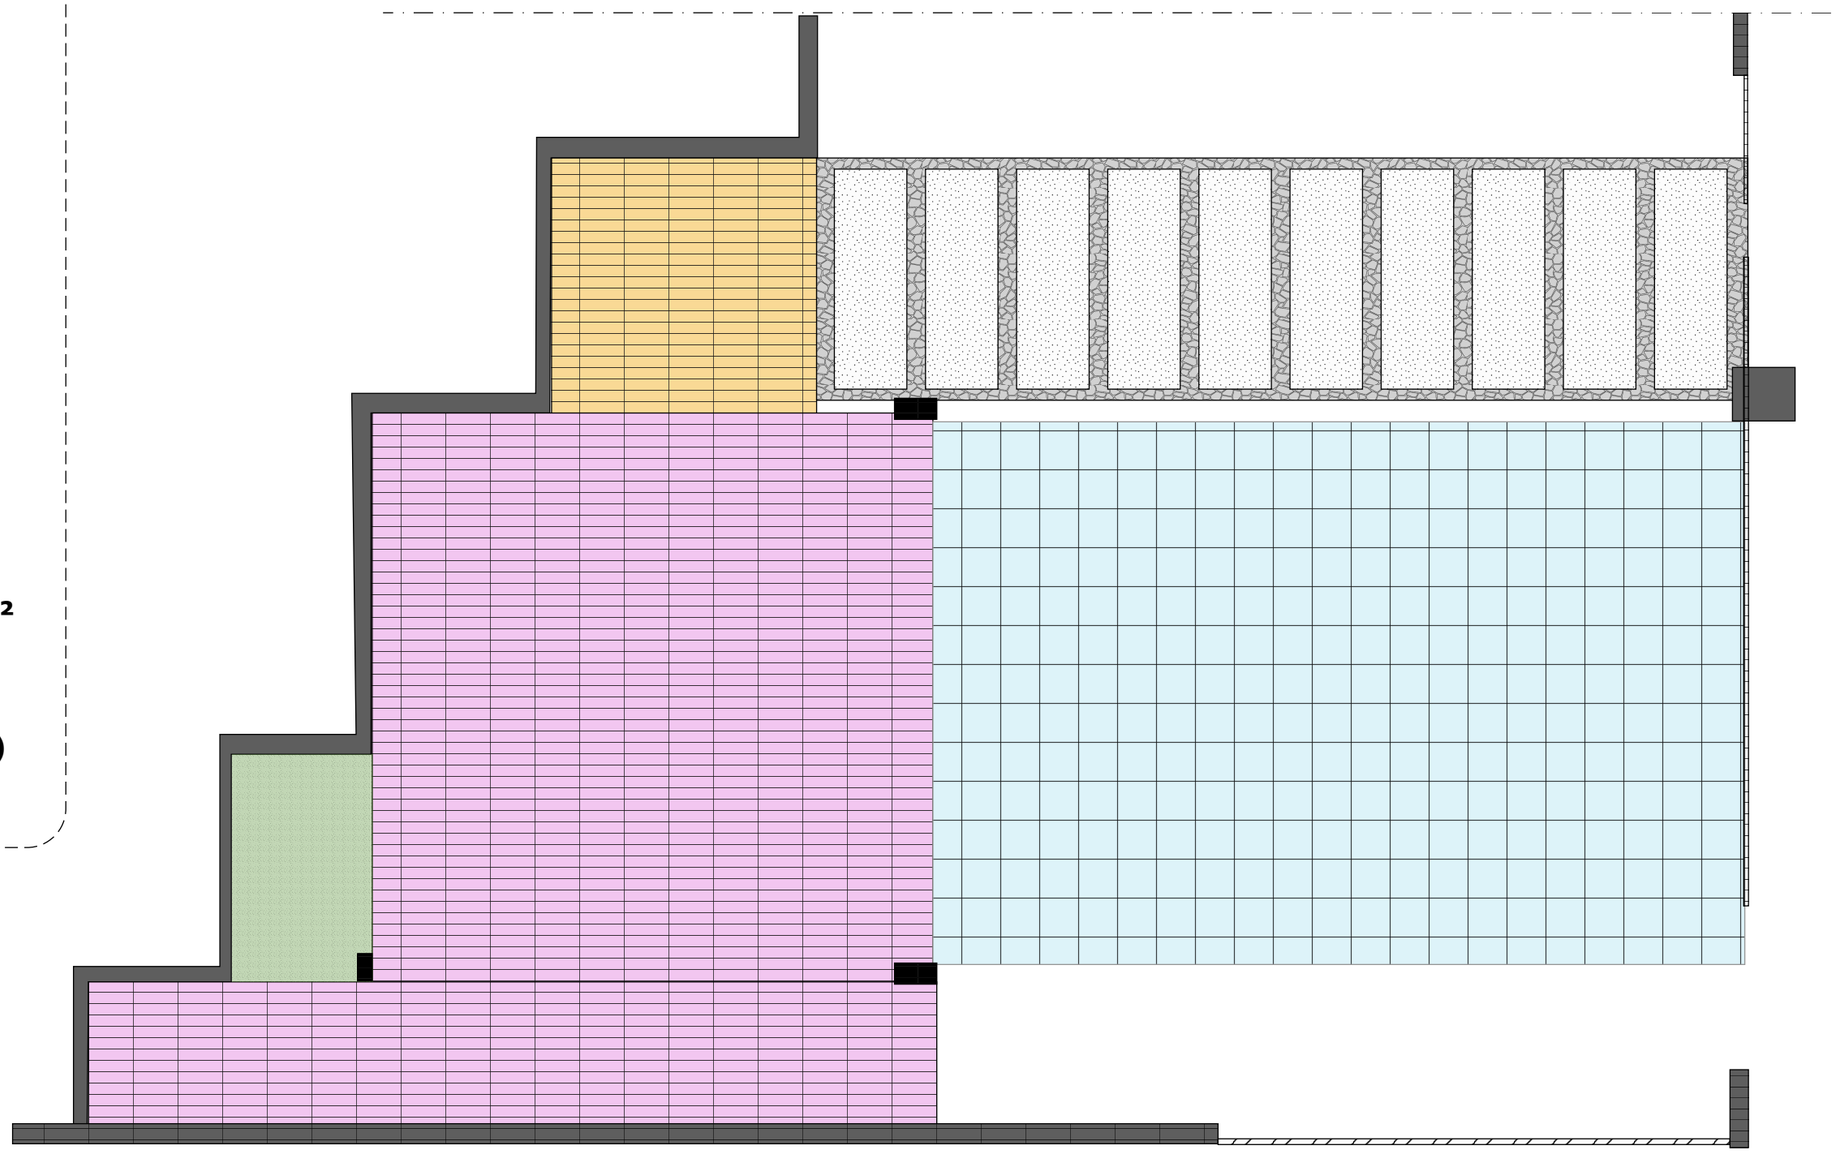

Juliana Lino Arq.
CAU A149127 · julianalino.arq@gmail.com

PROJECT
House M.
Brasília, Brazil

SHEET
Paving areas and quantities
Drawn in SketchUp · LayOut

SCALE
As noted

DATE
2026

SHEET
A-07 / 09





Iluminação Jardineira

Juliana Lino Arq.
CAU A149127 · julianalino.arq@gmail.com

PROJECT
House M.
Brasília, Brazil


SHEET
Planter lighting elevation
Drawn in SketchUp · LayOut

SCALE
As noted

DATE
2026

SHEET
A-08 / 09




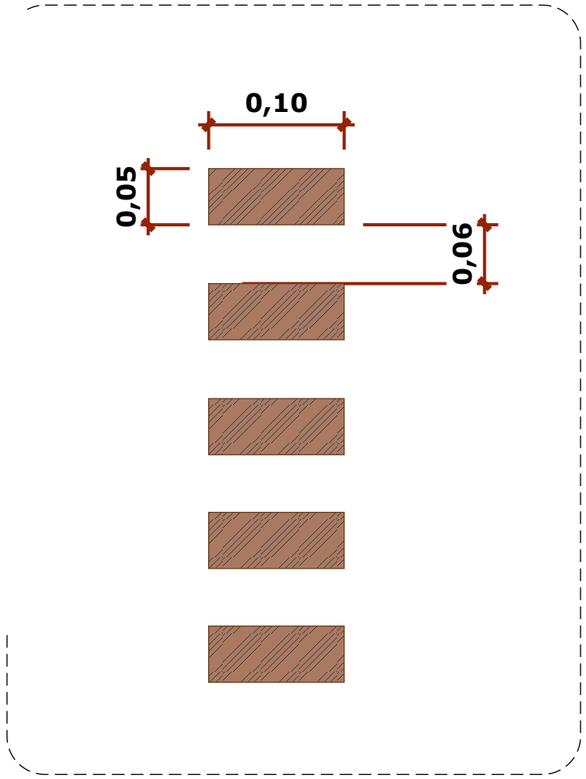


PLANTA BAIXA



VISTA FRONTAL

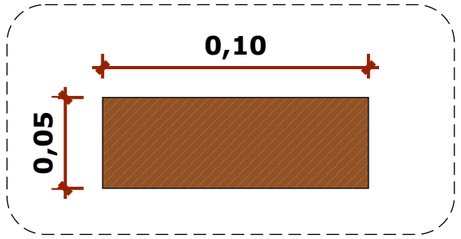


SEÇÃO DO RIPADO

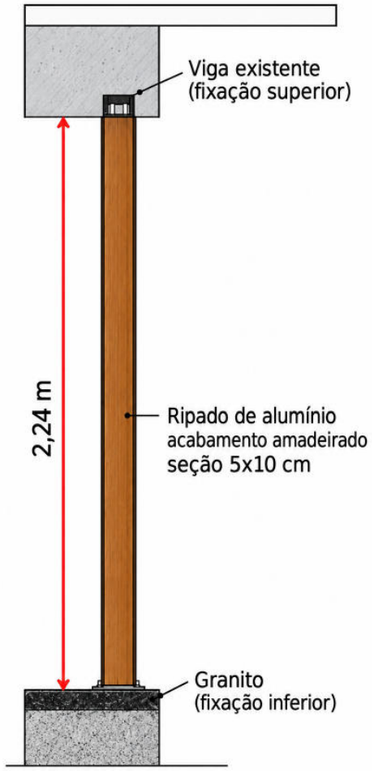

CORTE AA



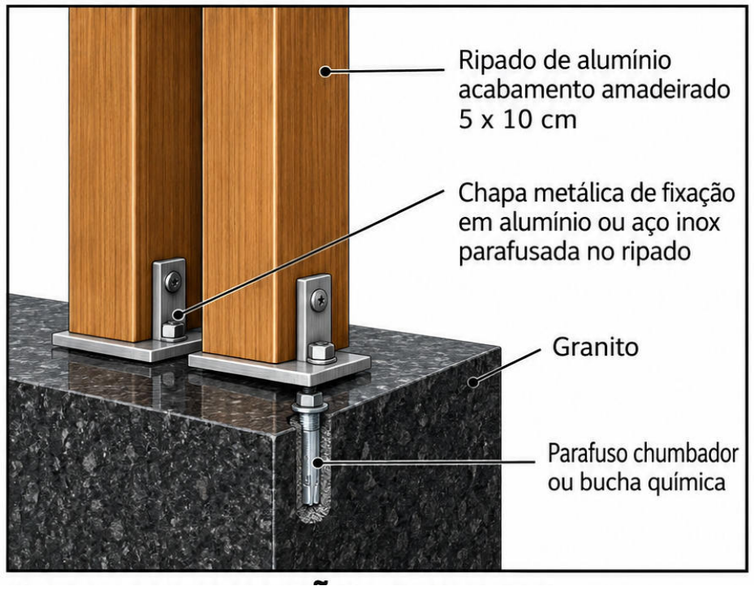

Juliana Lino Arq.
CAU A149127 · julianalino.arq@gmail.com


PROJECT
House M.
Brasília, Brazil

SHEET
Aluminium slat screen details
Drawn in SketchUp · LayOut

SCALE
As noted

DATE
2026

SHEET
A-09 / 09

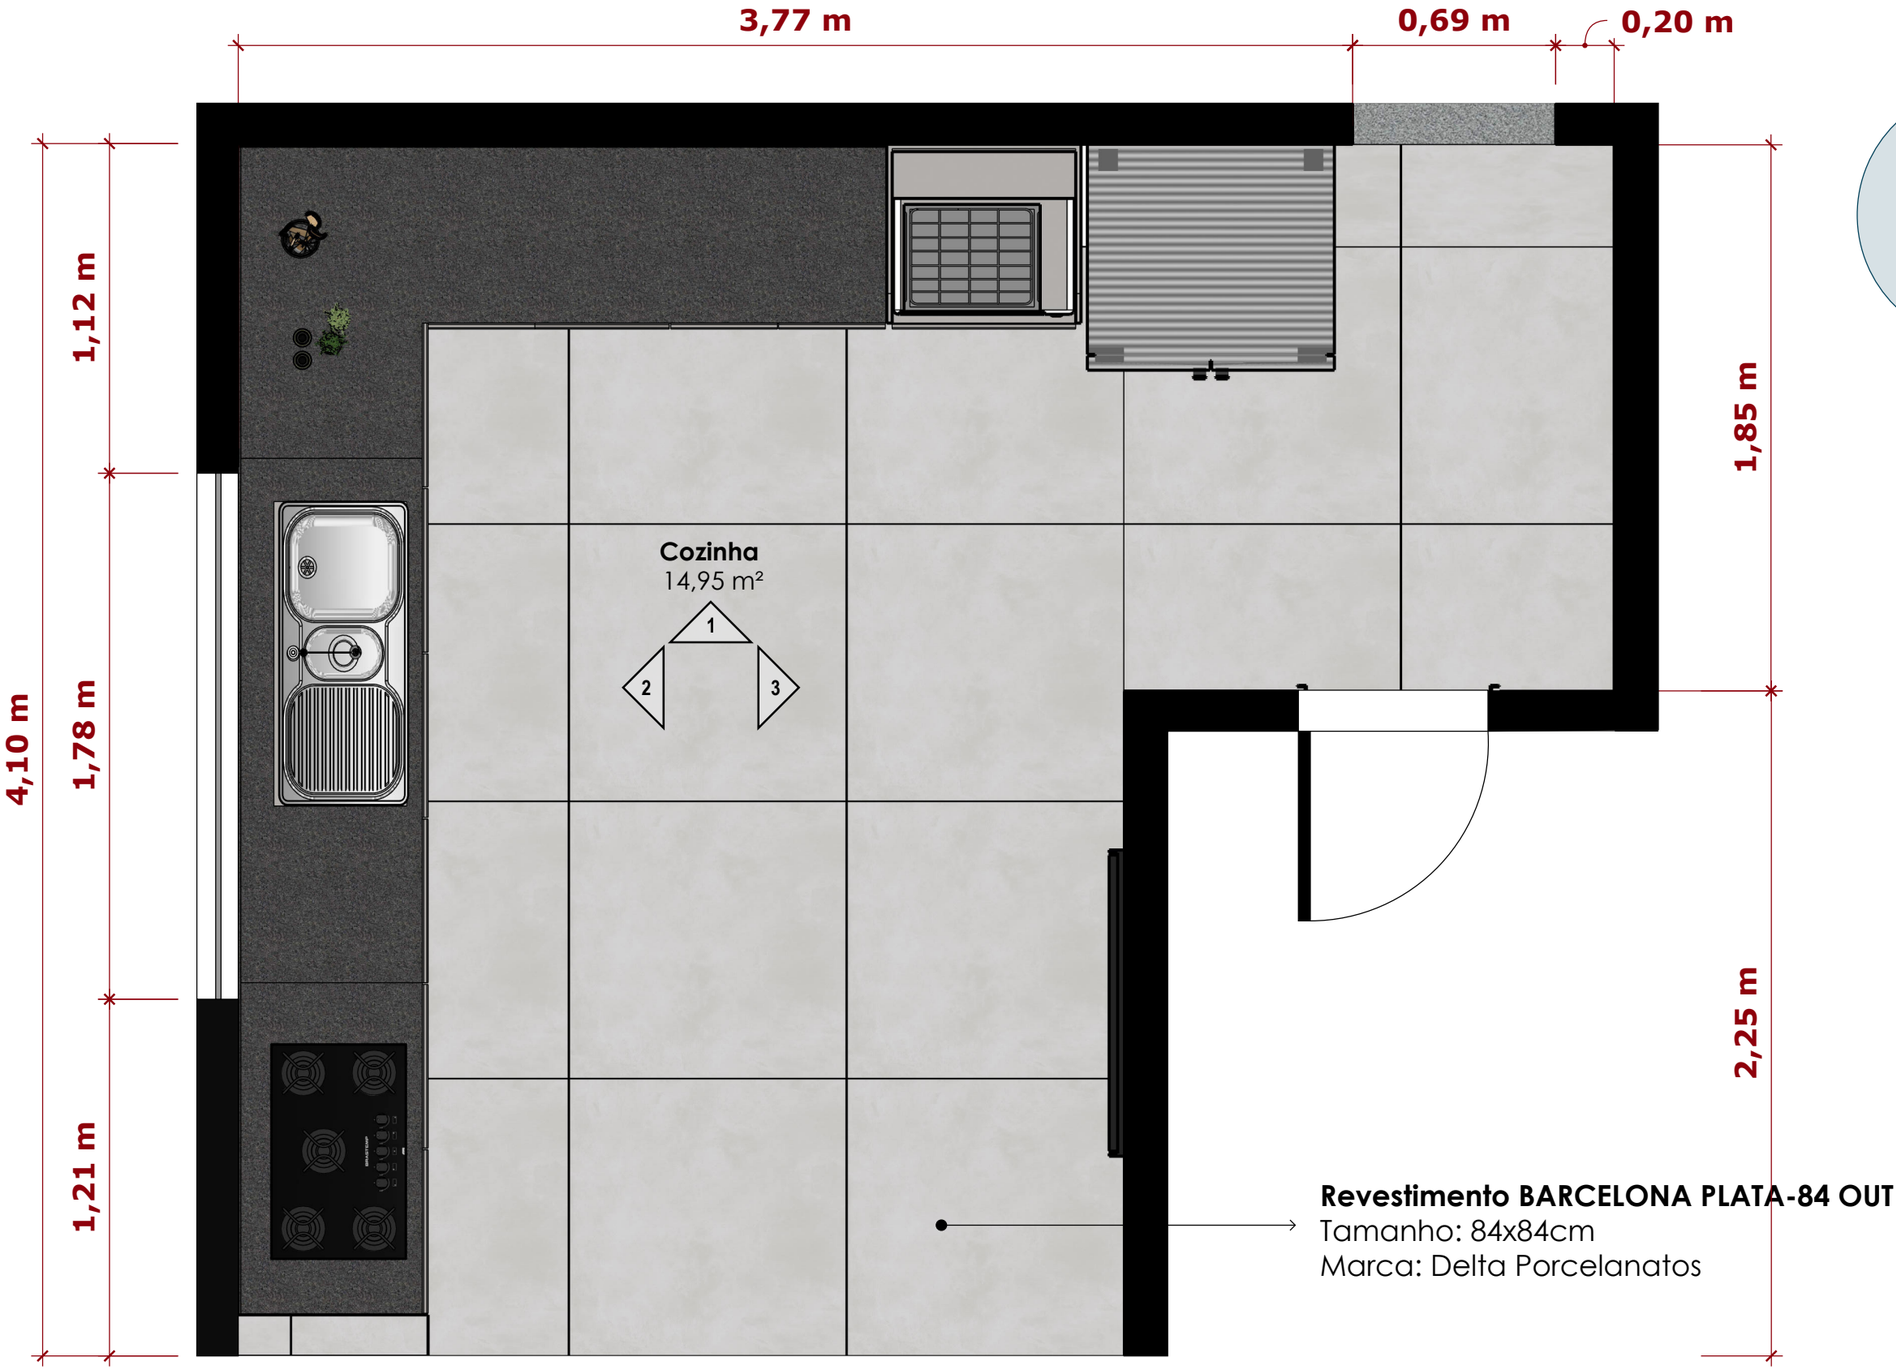

COZINHA - Planta Layout

01 *escala 1:20*

Juliana Lino Arq.
CAU A149127 · julianalino.arq@gmail.com

PROJECT
Residence I&M
Brasília, Brazil

SHEET
Kitchen plan with finishes
Drawn in SketchUp · LayOut

SCALE
1:20


DATE
2025

SHEET
A-01 / 07

Nicho em MDF
Cor: Cumaru

Pintura a escolher
Cor: Off White

Armário em MDF
Cor: Cinza Gris

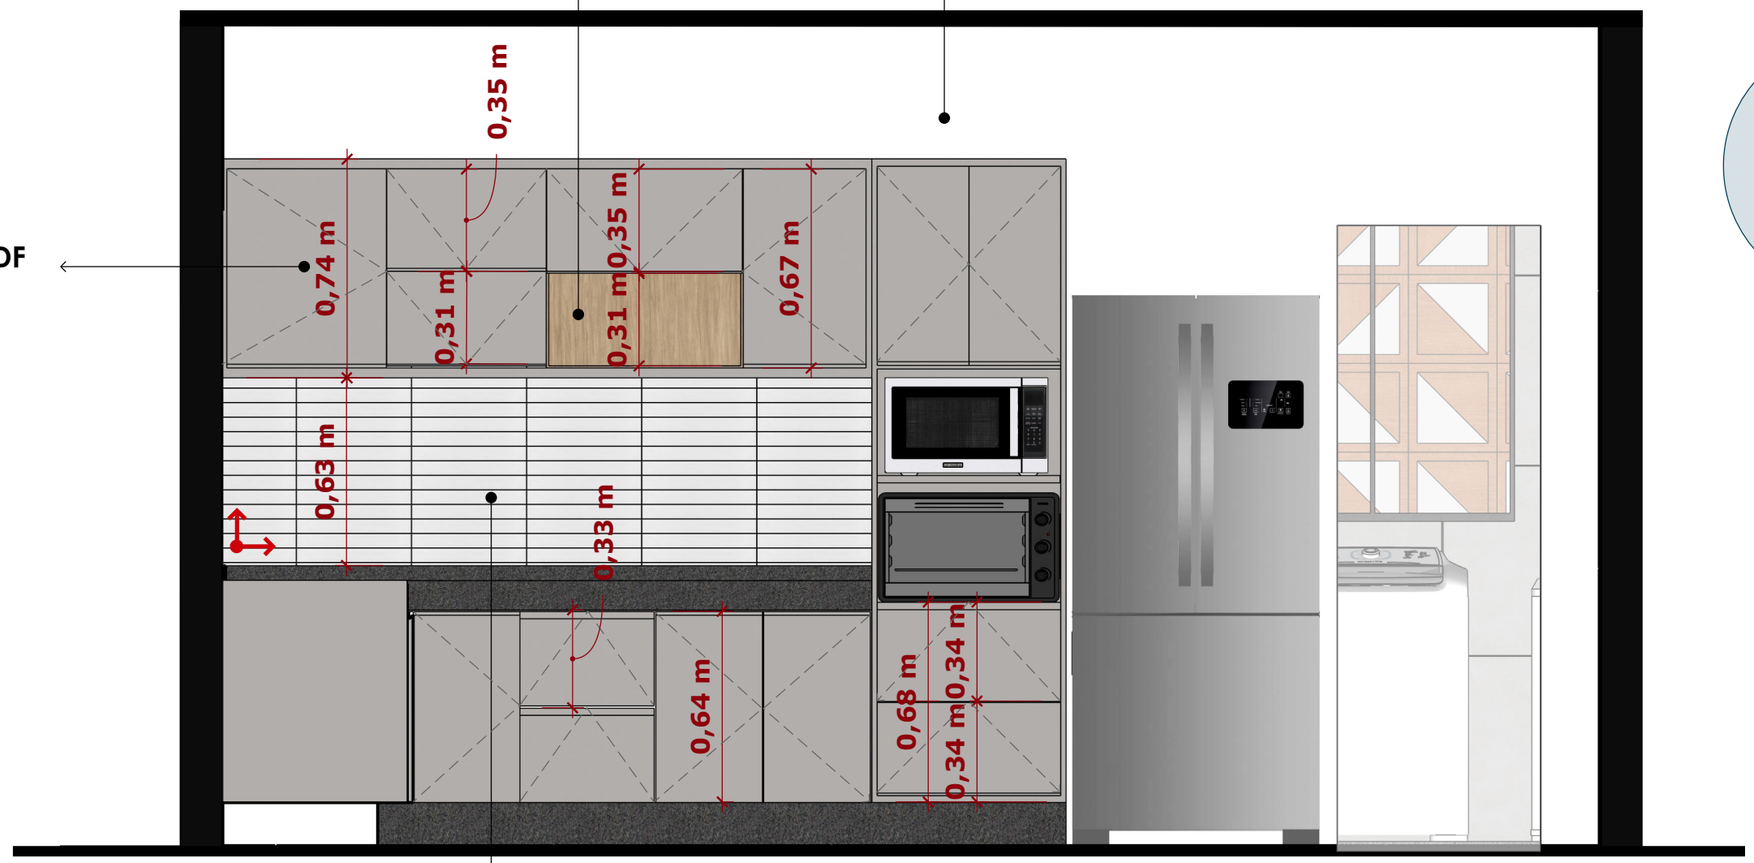

Porcelanato Natural Make White
Tamanho: 5x40 cm
Marca: Portinari

CONFERIR MEDIDAS ANTES DA EXECUÇÃO DA OBRA

COZINHA - Vista 1

01 *escala 1:20*

Juliana Lino Arq.
CAU A149127 · julianalino.arq@gmail.com

PROJECT
Residence I&M
Brasília, Brazil


SHEET
Kitchen elevation
Drawn in SketchUp · LayOut

SCALE
1:20

DATE
2025

SHEET
A-02 / 07

Lombarda Viva Avorio Natural Retificado
Tamanho: 120x120 cm
Marca: Portobello
RE.205778E

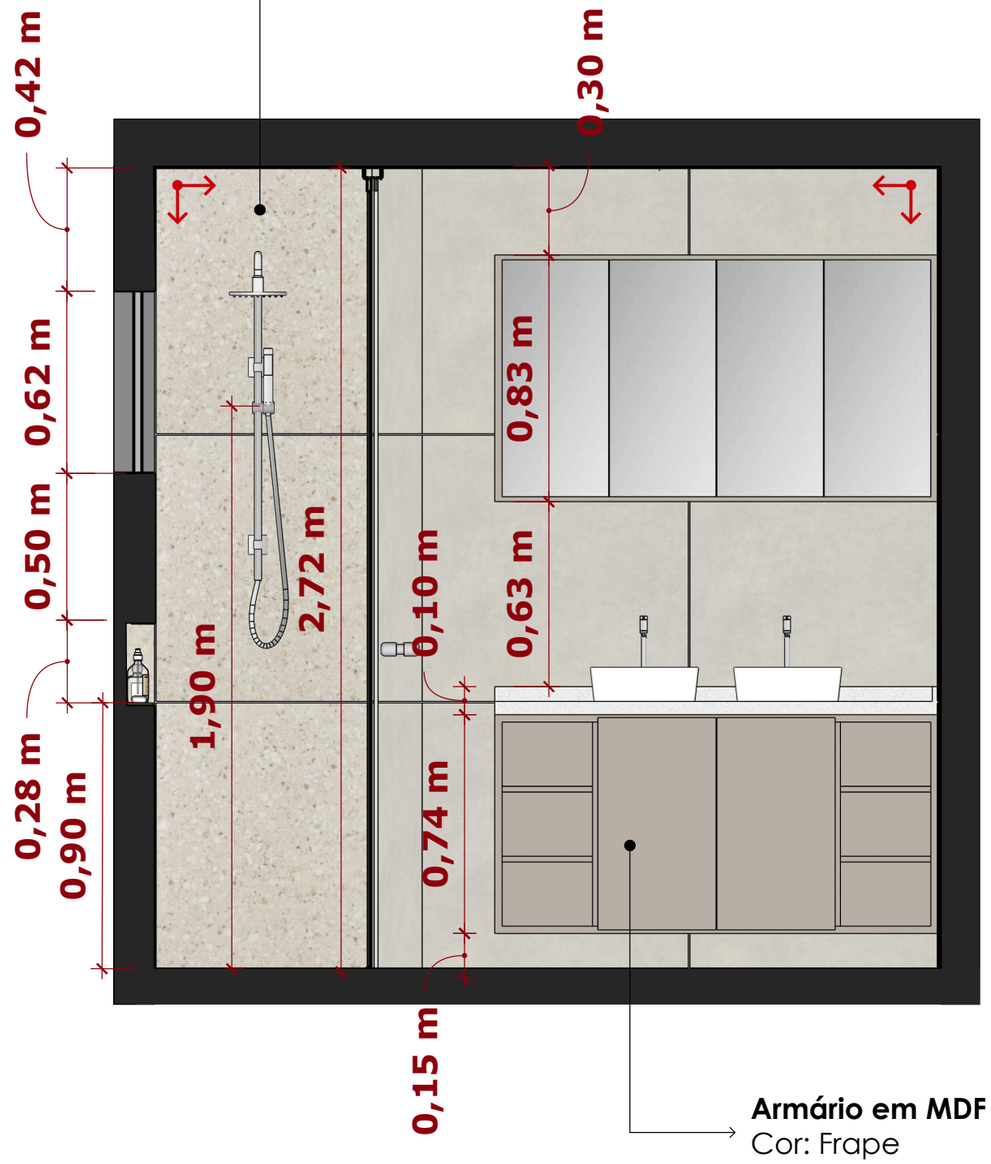


Armário em MDF
Cor: Frape

Banheiro Suíte - Vistas 1 e 2

01 *escala 1:20*

Revestimento URBE SGR NAT
Tamanho: 90x90 cm
Marca: Ceusa
REF. 5062719

CONFERIR MEDIDAS ANTES DA EXECUÇÃO DA OBRA

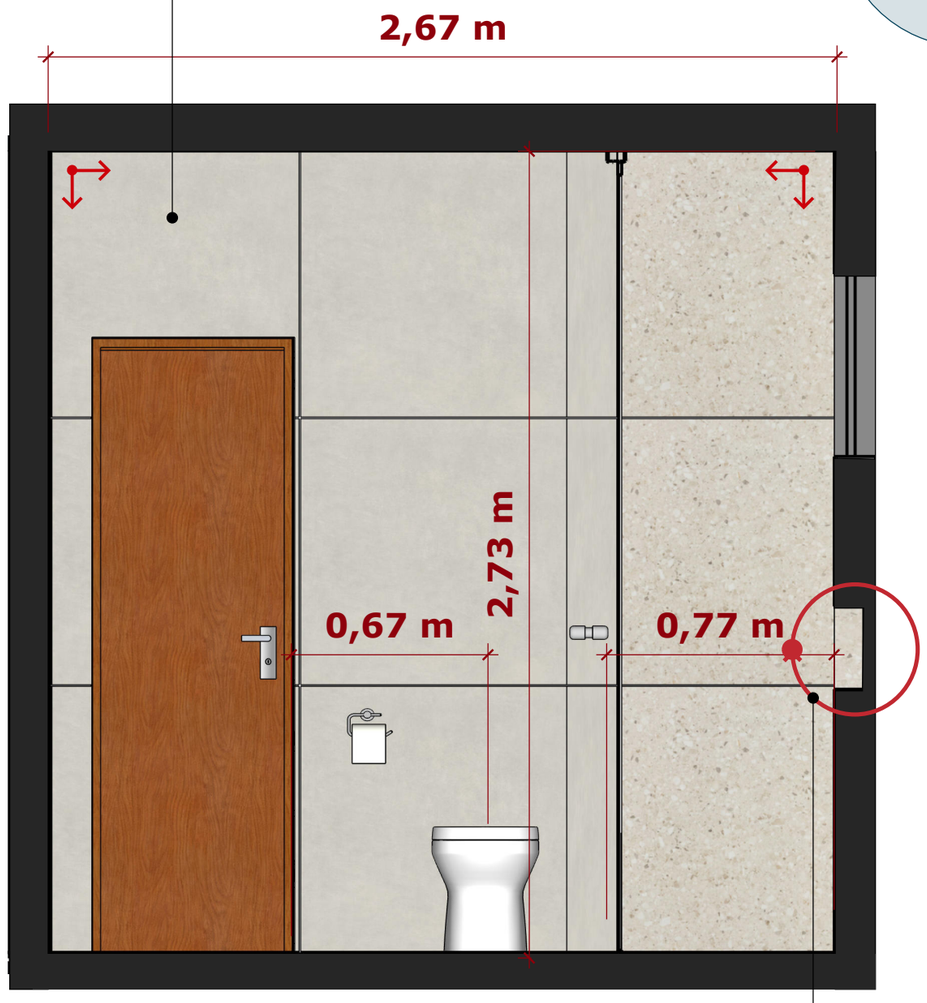

Nicho em porcelanato
Largura: 1,89 m
Altura: 0,30 m
Profundidade: 0,10 m
Detalhe 02

Juliana Lino Arq.
CAU A149127 · julianalino.arq@gmail.com


PROJECT
Residence I&M
Brasília, Brazil

SHEET
Master bathroom elevations
Drawn in SketchUp · LayOut

SCALE
1:20

DATE
2025

SHEET
A-03 / 07

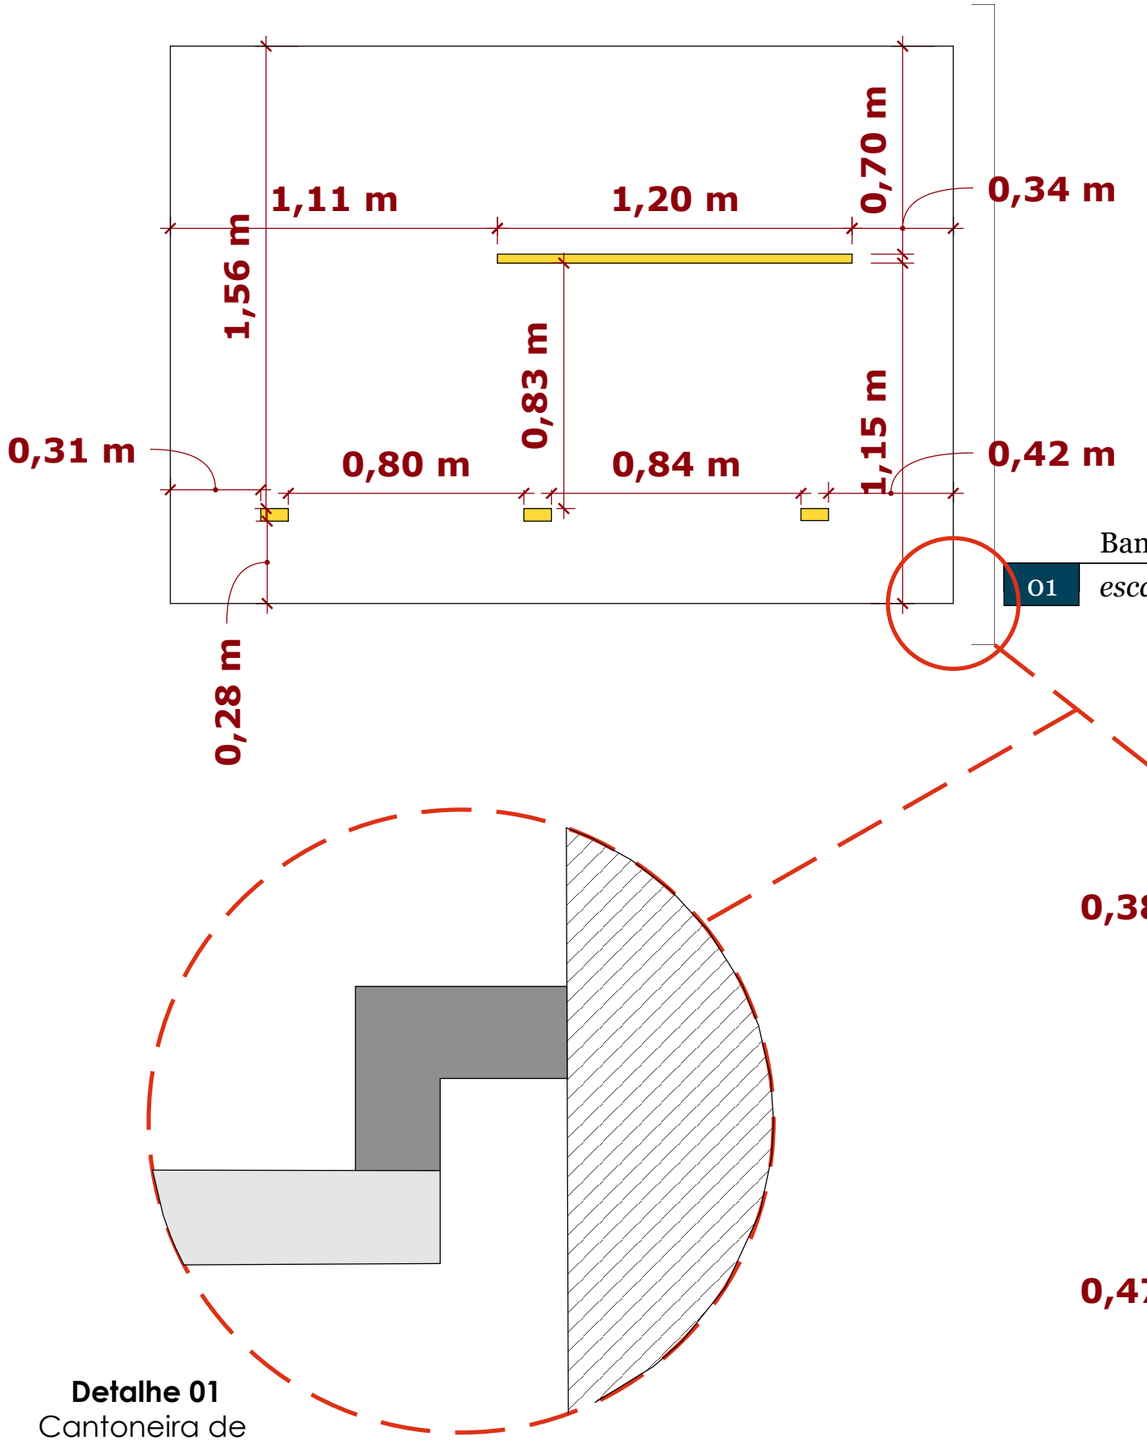


Banheiro Suíte - Iluminação

01 *escala 1:20*

Detalhe 01
Cantoneira de gesso

LEGENDA	
	Fita LED 2700K
	MIni Spot LED 7 W

CONFERIR MEDIDAS ANTES DA EXECUÇÃO DA OBRA

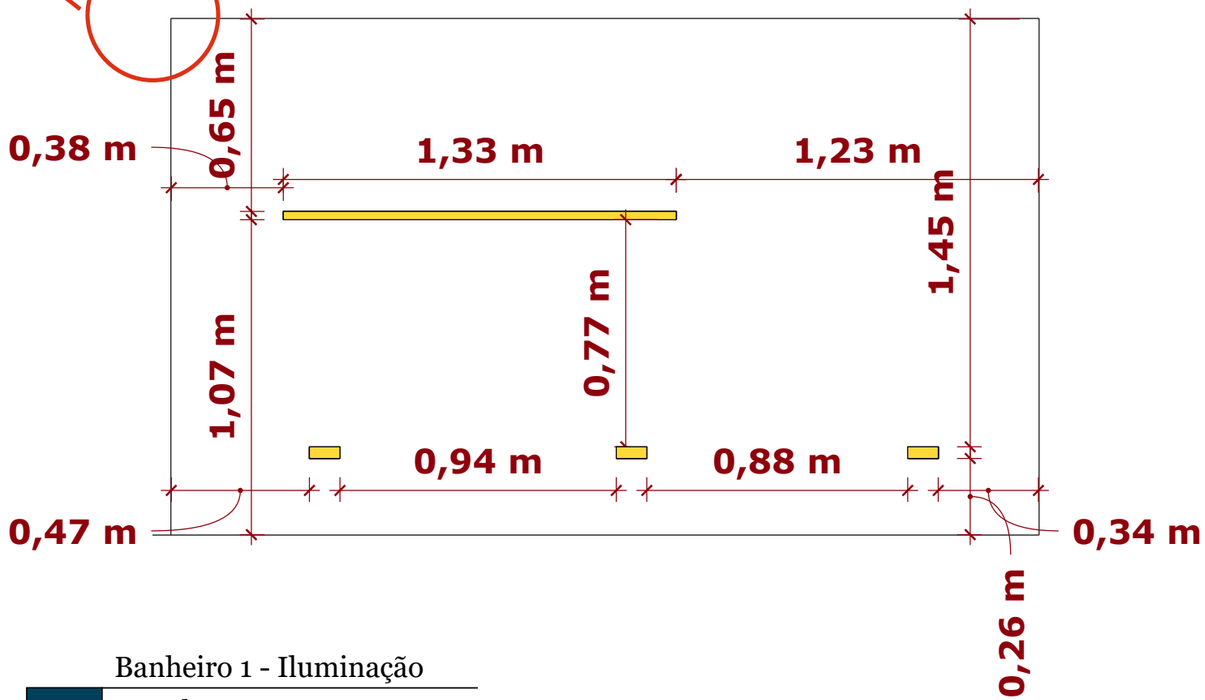

Banheiro 1 - Iluminação

01 *escala 1:20*

Juliana Lino Arq.
CAU A149127 · julianalino.arq@gmail.com


PROJECT
Residence I&M
Brasília, Brazil

SHEET
Bathroom reflected ceiling and lighting
Drawn in SketchUp · LayOut


SCALE
As noted


DATE
2025


SHEET
A-04 / 07

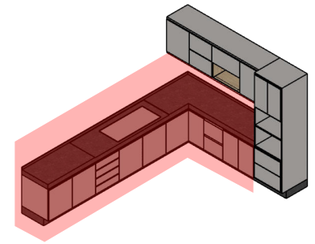

CONFERIR MEDIDAS ANTES DA EXECUÇÃO DA OBRA

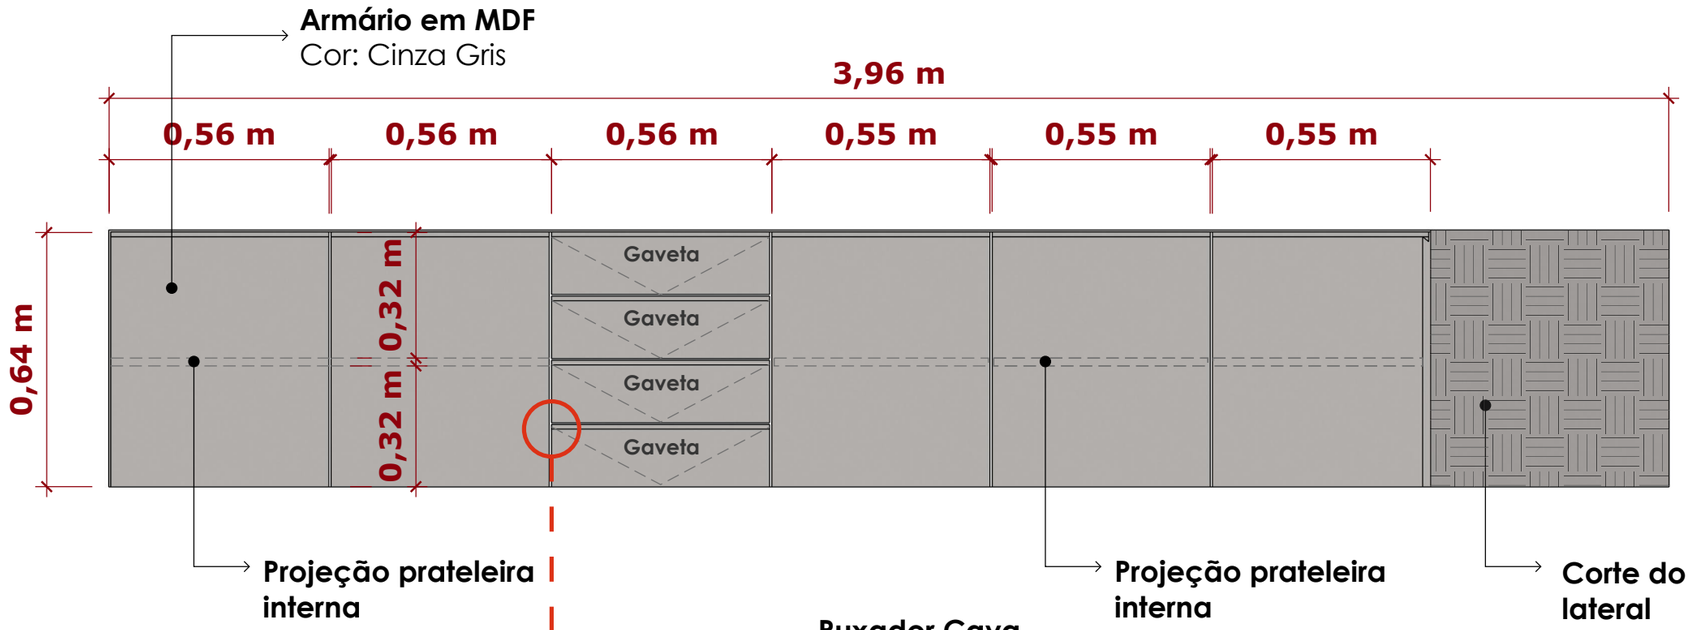

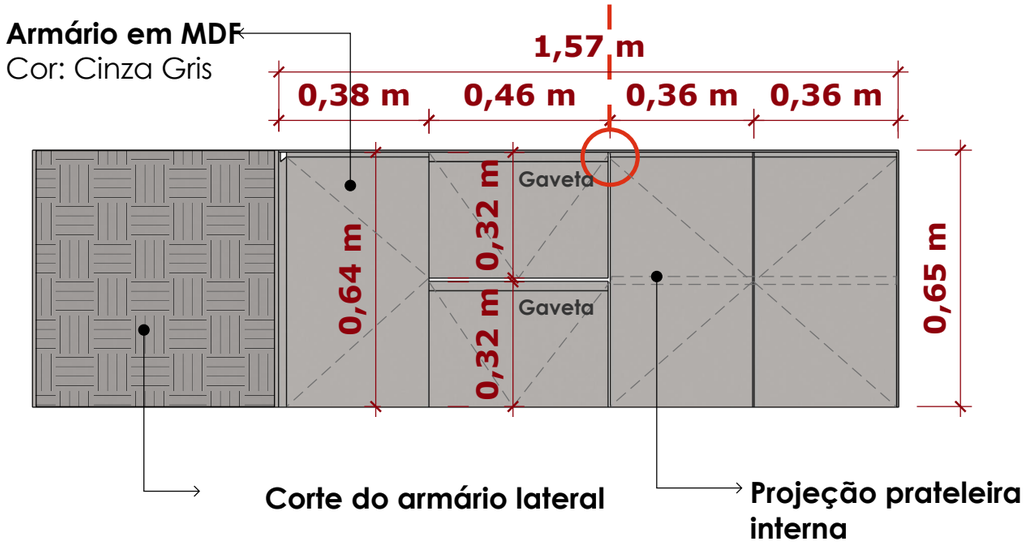

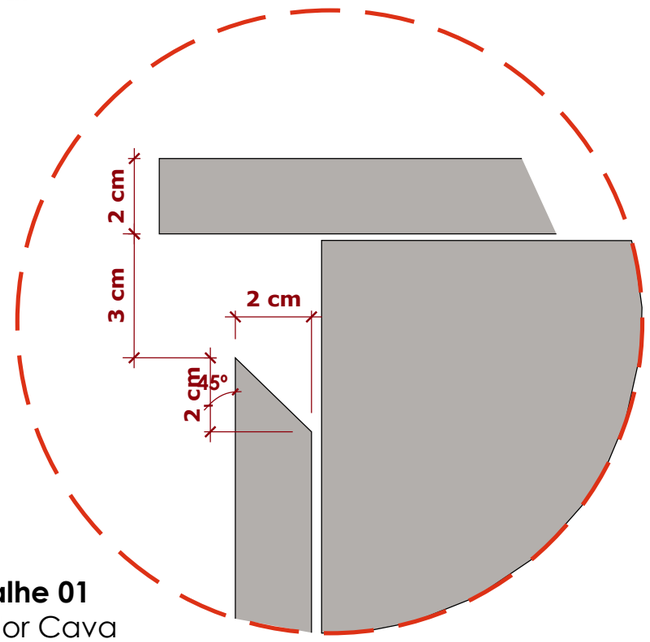

Detalhe 01
Puxador Cava

Juliana Lino Arq.
CAU A149127 · julianalino.arq@gmail.com


PROJECT
Residence I&M
Brasília, Brazil


SHEET
Kitchen millwork and handle detail
Drawn in SketchUp · LayOut

SCALE
As noted

DATE
2025

SHEET
A-05 / 07

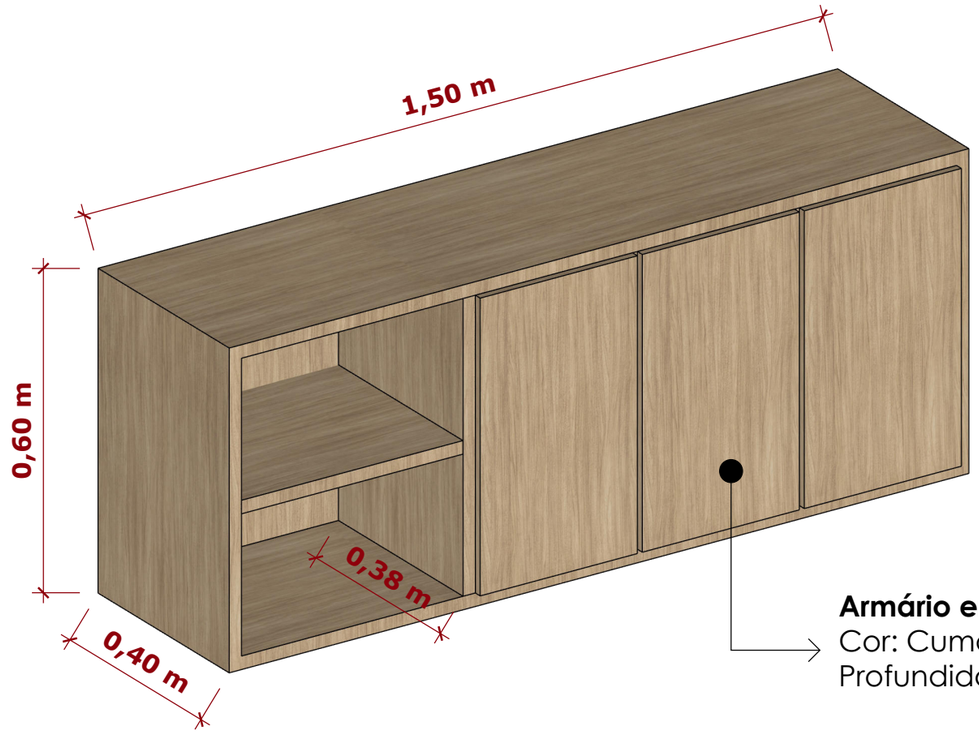

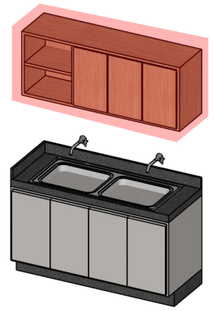



Armário Área de serviço

01 *escala 1:20*

Armário em MDF
Cor: Cumaru
Profundidade: 40 cm

CONFERIR MEDIDAS ANTES DA EXECUÇÃO DA OBRA

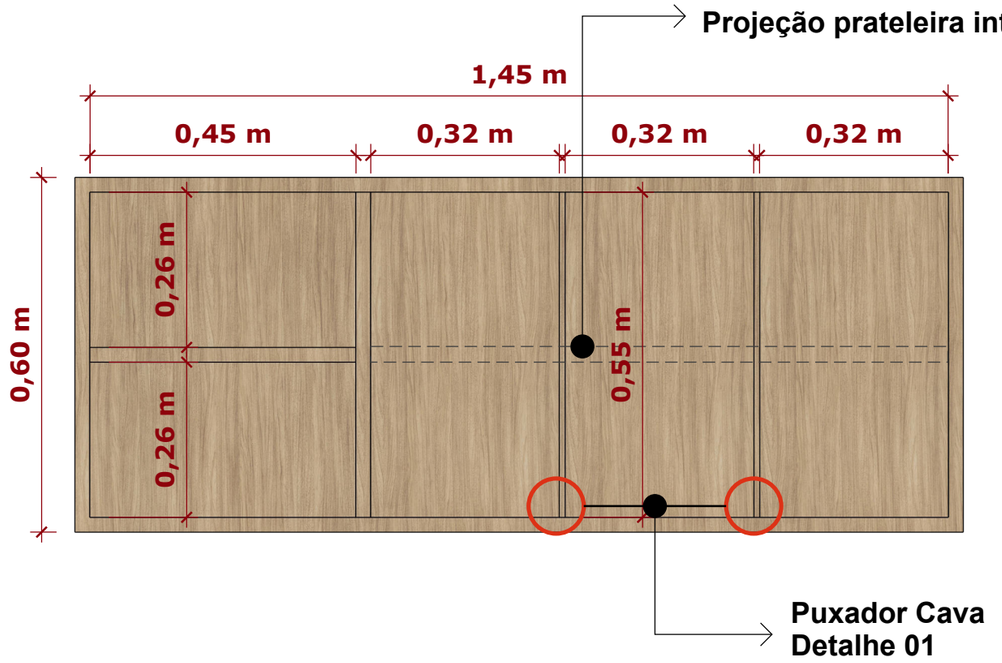

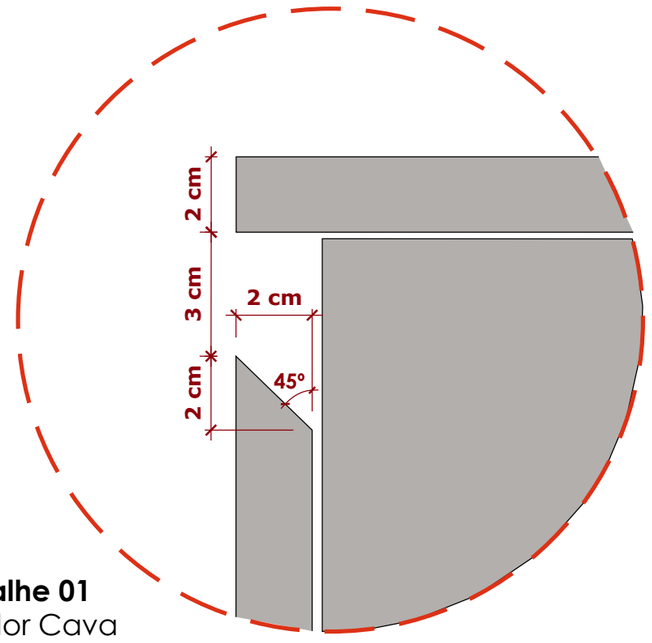

Detalhe 01
Puxador Cava

Juliana Lino Arq.
CAU A149127 · julianalino.arq@gmail.com

PROJECT
Residence I&M
Brasília, Brazil


SHEET
Laundry cabinet, 3D, elevation and detail
Drawn in SketchUp · LayOut


SCALE
As noted

DATE
2025

SHEET
A-06 / 07

CONFERIR MEDIDAS ANTES DA EXECUÇÃO DA OBRA

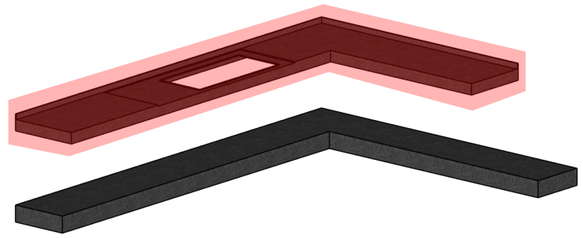

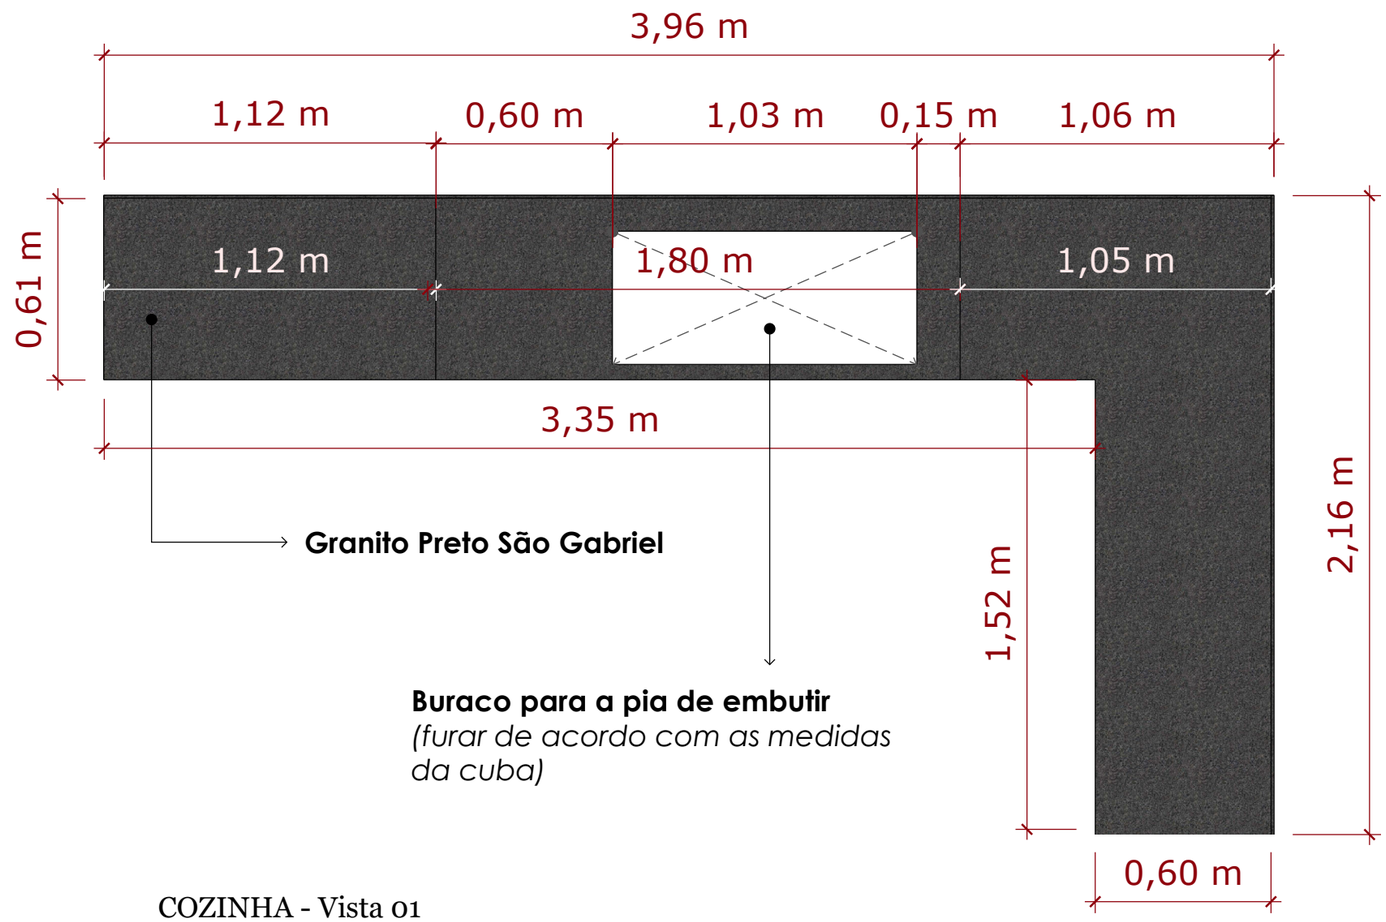

COZINHA - Vista 01

01 *escala 1:20*

Juliana Lino Arq.
CAU A149127 · julianalino.arq@gmail.com


PROJECT
Residence I&M
Brasília, Brazil

SHEET
Granite kitchen countertop
Drawn in SketchUp · LayOut

SCALE
As noted

DATE
2025

SHEET
A-07 / 07

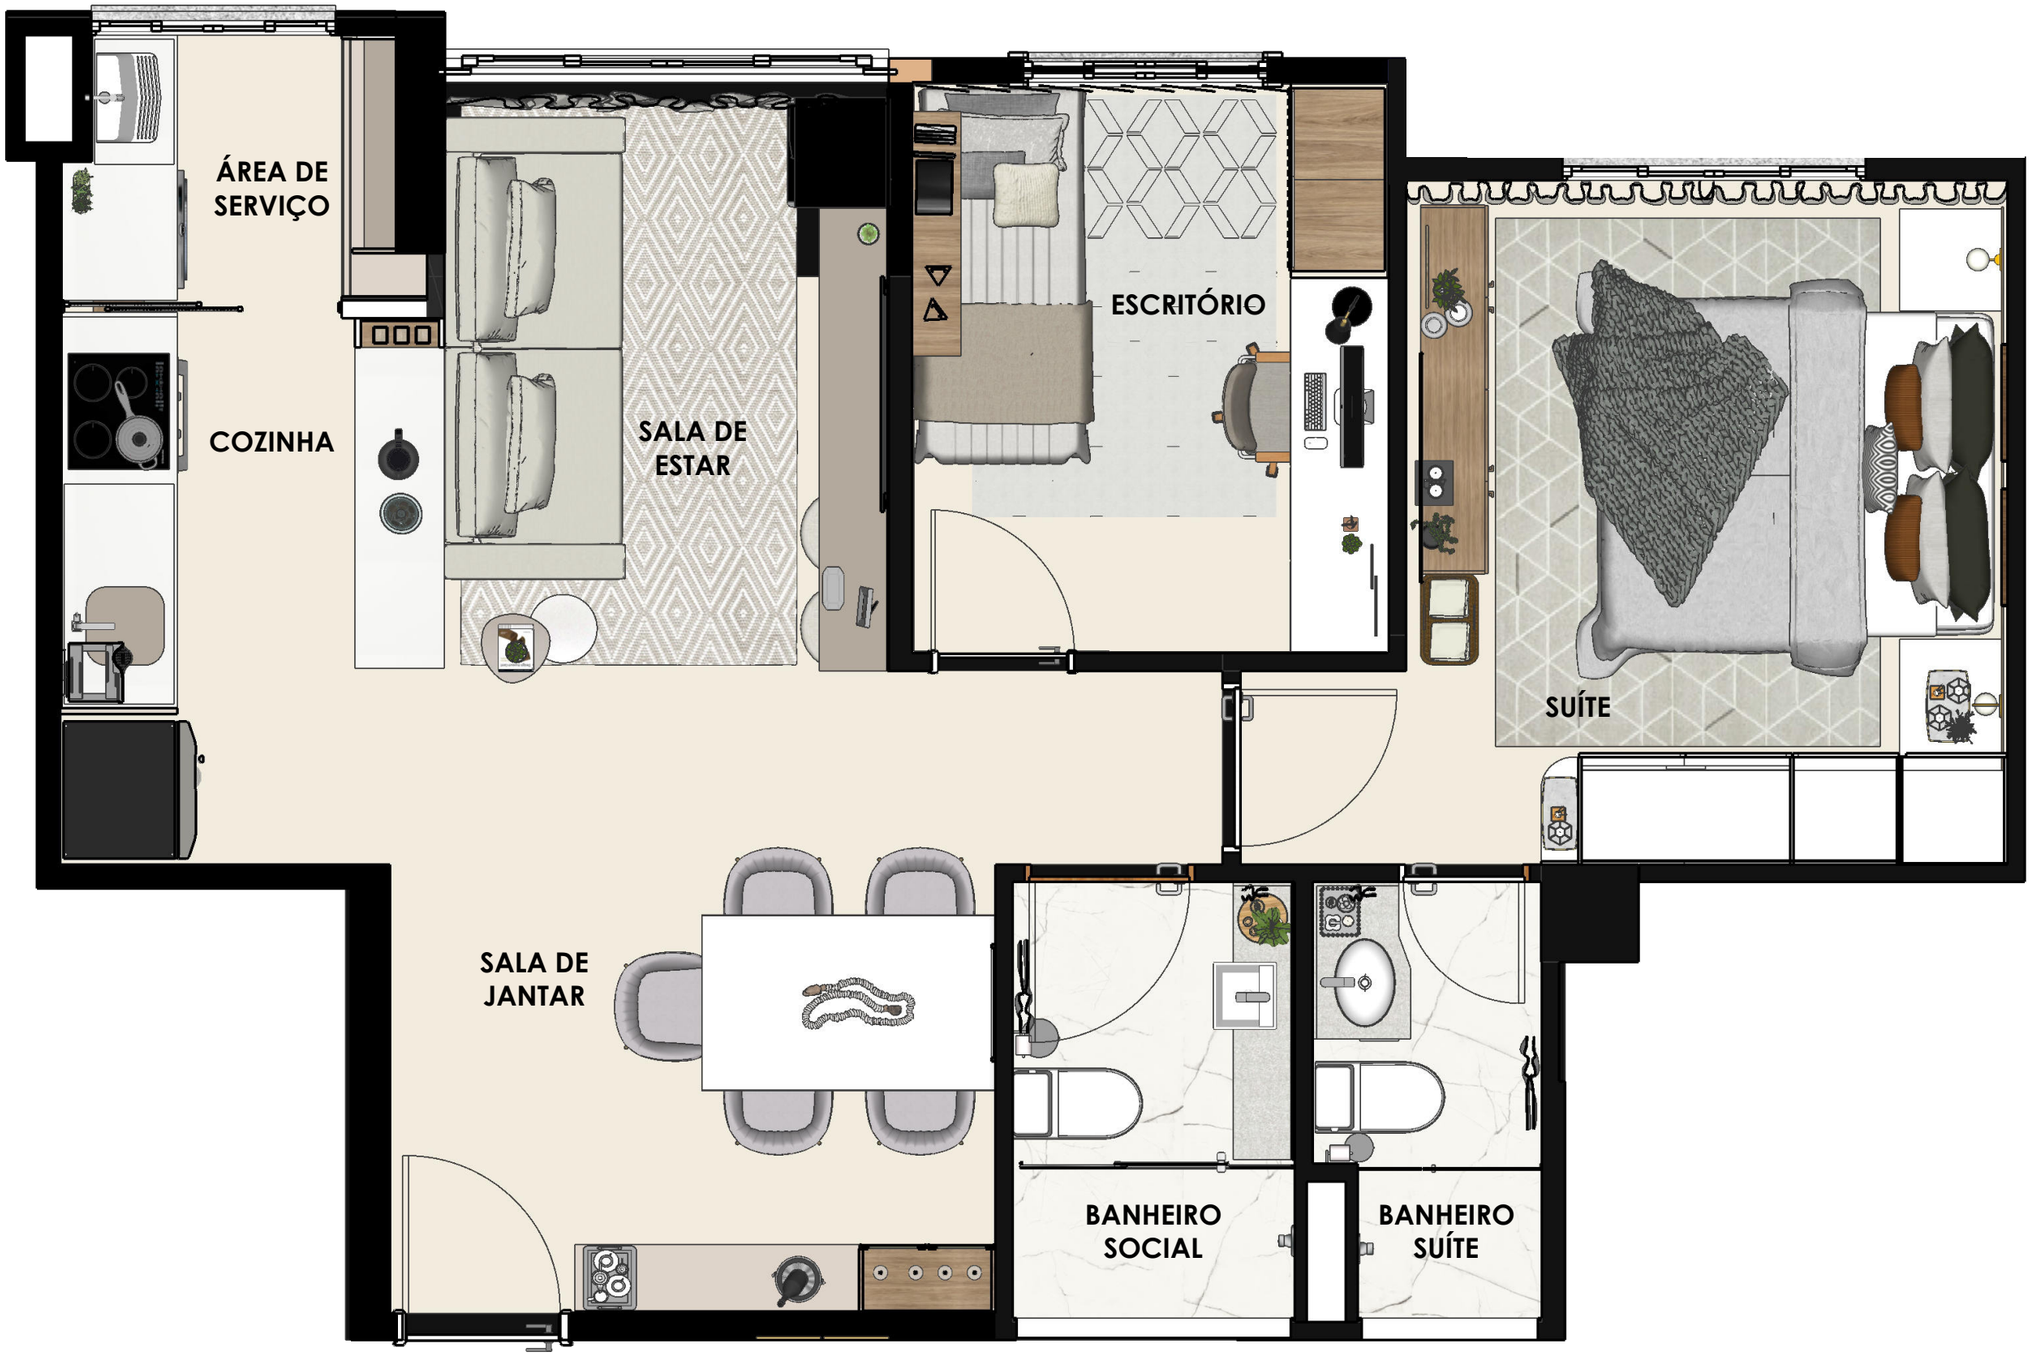

PLANTA BAIXA - LAYOUT
ESC. 1:40

Juliana Lino Arq.
CAU A149127 · julianalino.arq@gmail.com


PROJECT
Apartment M&D
Brasília, Brazil

SHEET
Furnished layout plan
Drawn in SketchUp · LayOut

SCALE
1:40

DATE
2022

SHEET
A-01 / 07

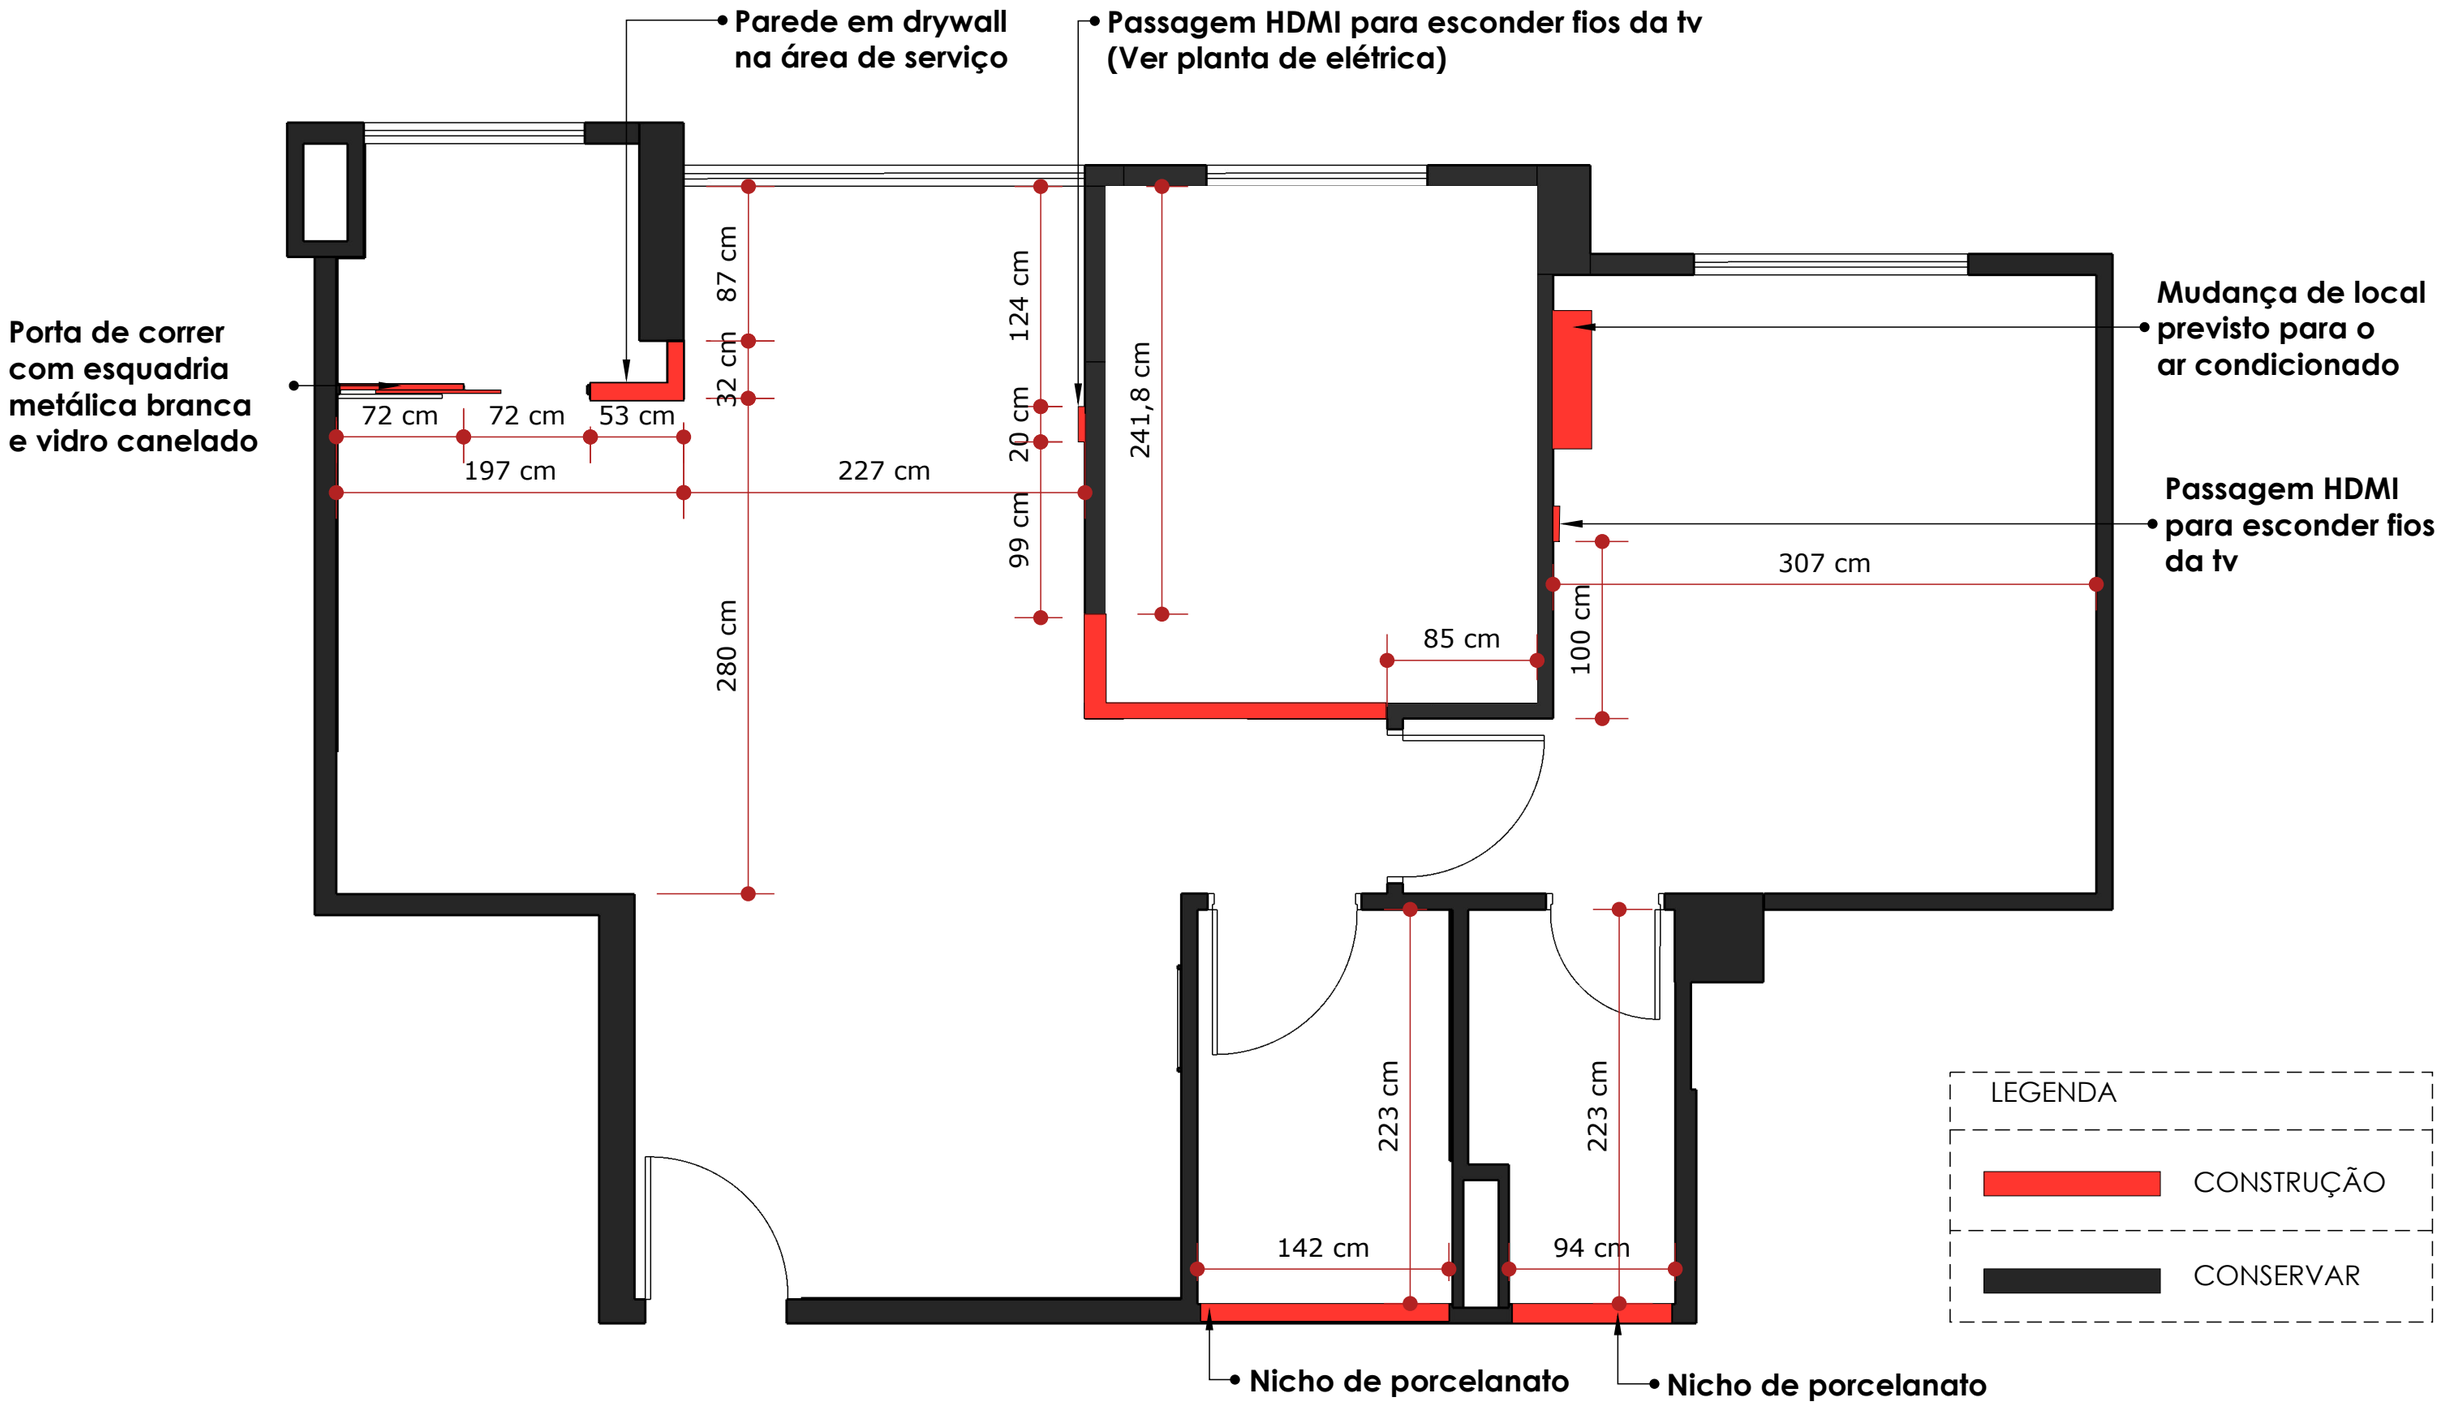

PLANTA BAIXA - CONSTRUIR/ DEMOLIR
ESC. 1:40

Juliana Lino Arq.
CAU A149127 · julianalino.arq@gmail.com


PROJECT
Apartment M&D
Brasília, Brazil

SHEET
Demolition and construction plan
Drawn in SketchUp · LayOut

SCALE
As noted


DATE
2022

SHEET
A-02 / 07

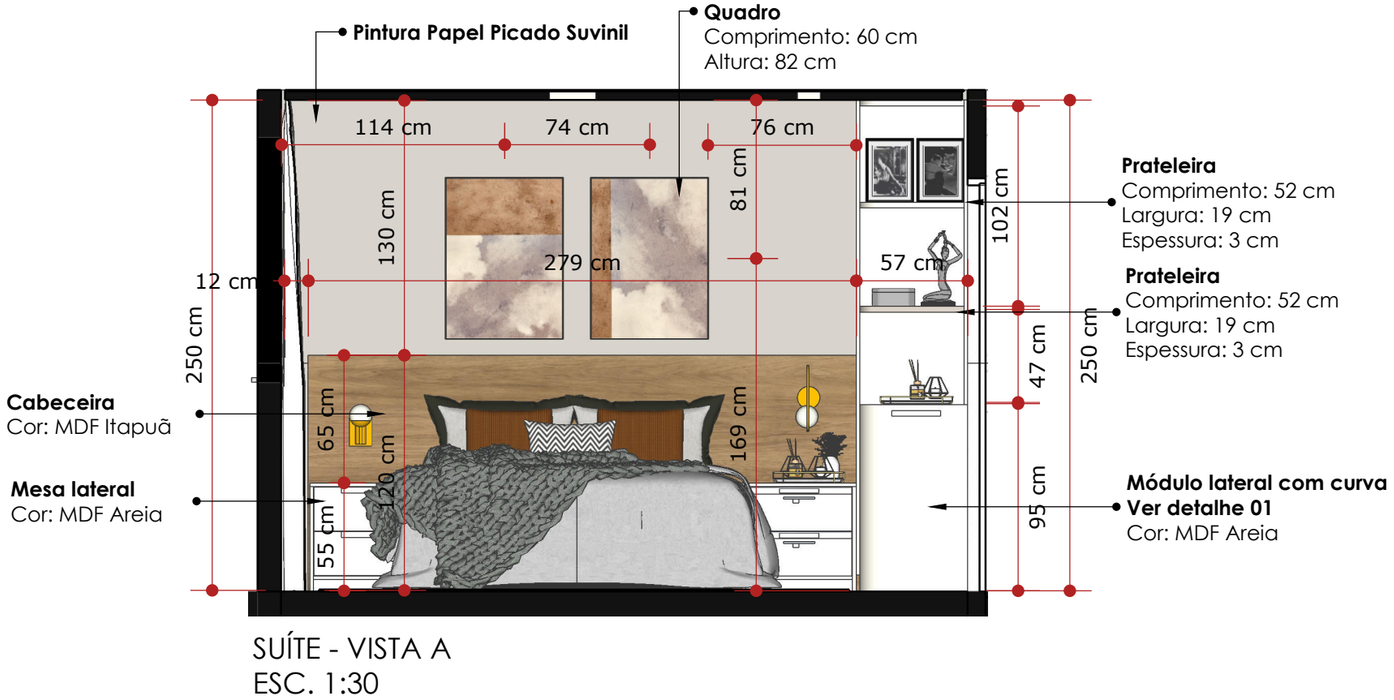


SUÍTE - VISTA A
ESC. 1:30

DETALHE 01

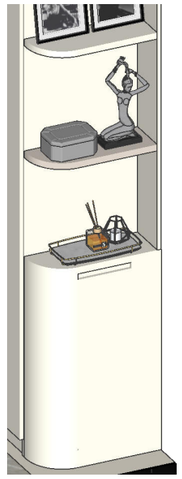


DETALHE 02


Puxador cava 45°

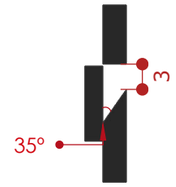

Melhor executado em
MDF de 15 ou 18 mm

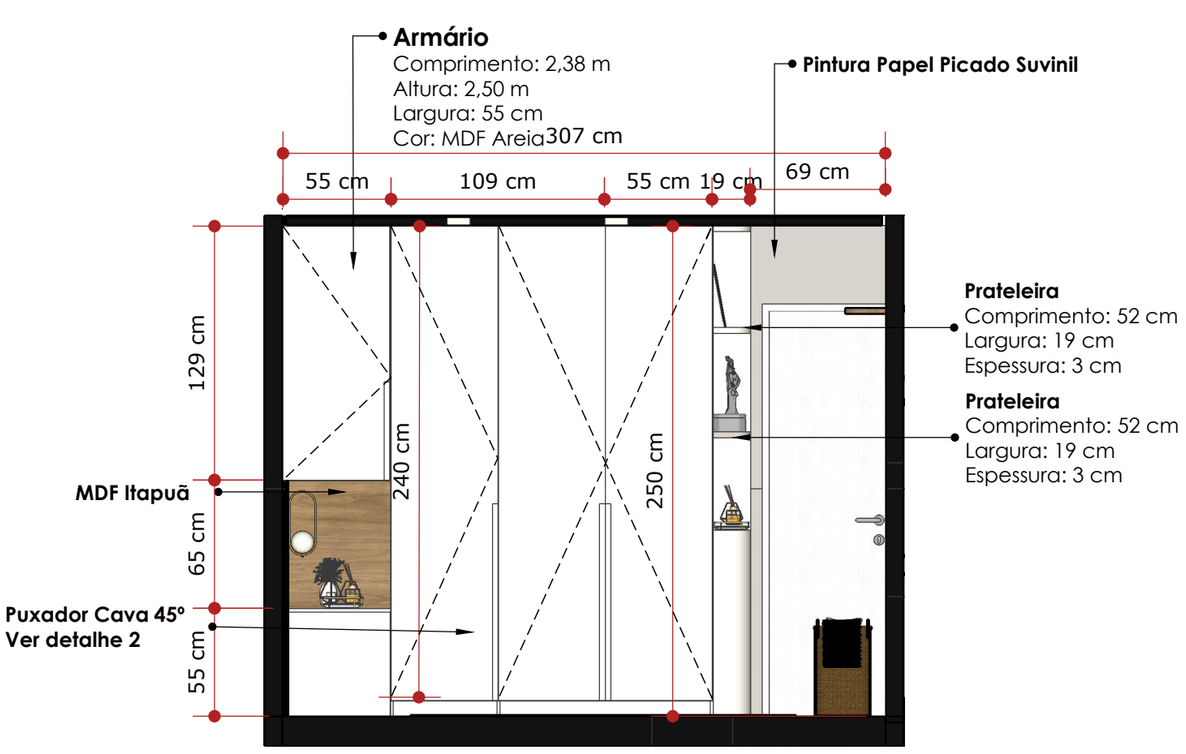

SUÍTE - VISTA B
ESC. 1:30

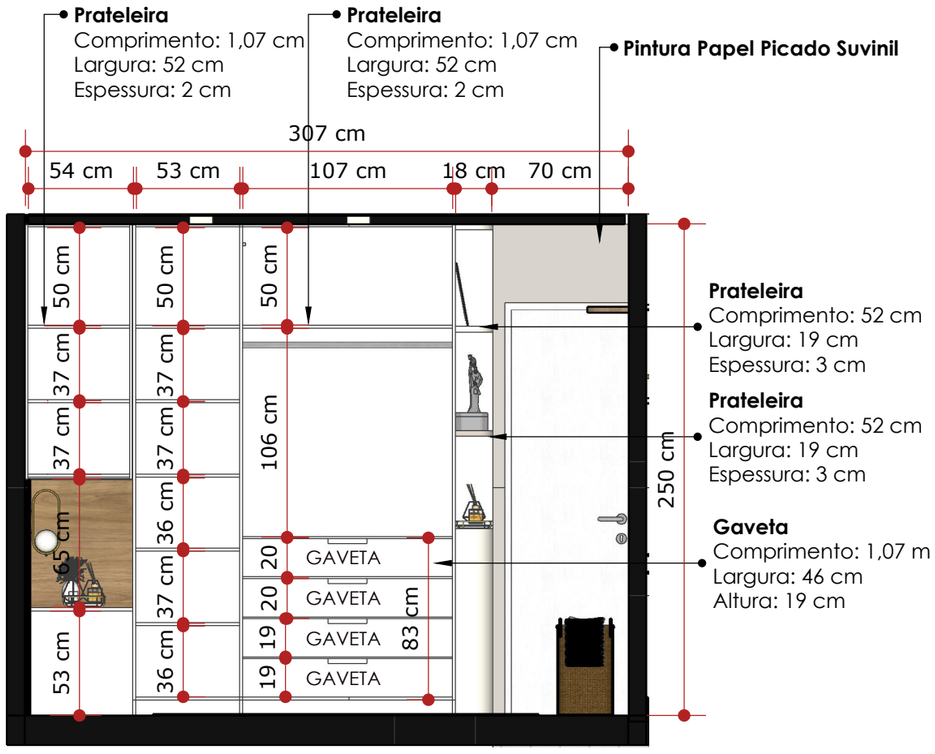

SUÍTE - VISTA B (ARMÁRIO ABERTO)
ESC. 1:30

Juliana Lino Arq.
CAU A149127 · julianalino.arq@gmail.com


PROJECT
Apartment M&D
Brasília, Brazil

SHEET
Suite wardrobe millwork, open and closed
Drawn in SketchUp · LayOut

SCALE
As noted

DATE
2022

SHEET
A-03 / 07

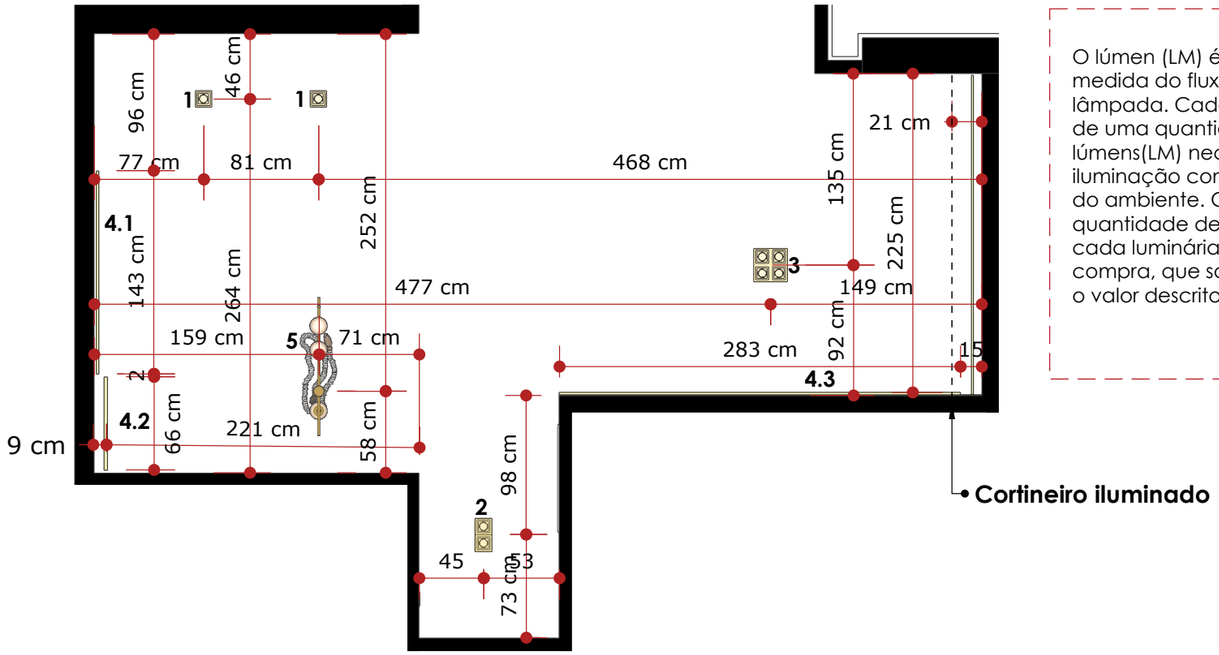

SALA DE ESTAR/JANTAR- ILUMINAÇÃO
ESC. 1:40

O lúmen (LM) é a unidade de medida do fluxo luminoso de cada lâmpada. Cada espaço precisa de uma quantidade de lúmens(LM) necessária para iluminação completa e eficiente do ambiente. Certifique que a quantidade de lúmens obtida em cada luminária na hora da compra, que somados devem ter o valor descrito acima.

LEGENDA LUMINARIAS

1 
Spot único
Temperatura: 3000K

2 
Spot duplo
Temperatura: 3000K

3 
Spot quadruplo
Temperatura: 3000K

4 
Perfil de LED
2700K

4.1 Fita led embutida na prateleira superior


4.2 Fita led embutida nas prateleiras internas da cristaleira

4.3 Fita led embutida na prateleira superior a TV

5 
Pendente Retangular
100x15cm Champanhe e Fosco - Portofino (PD1184)

Sala de jantar: 709 a 1.418 lúmens

Sala de estar: 676 a 1.352 lúmens

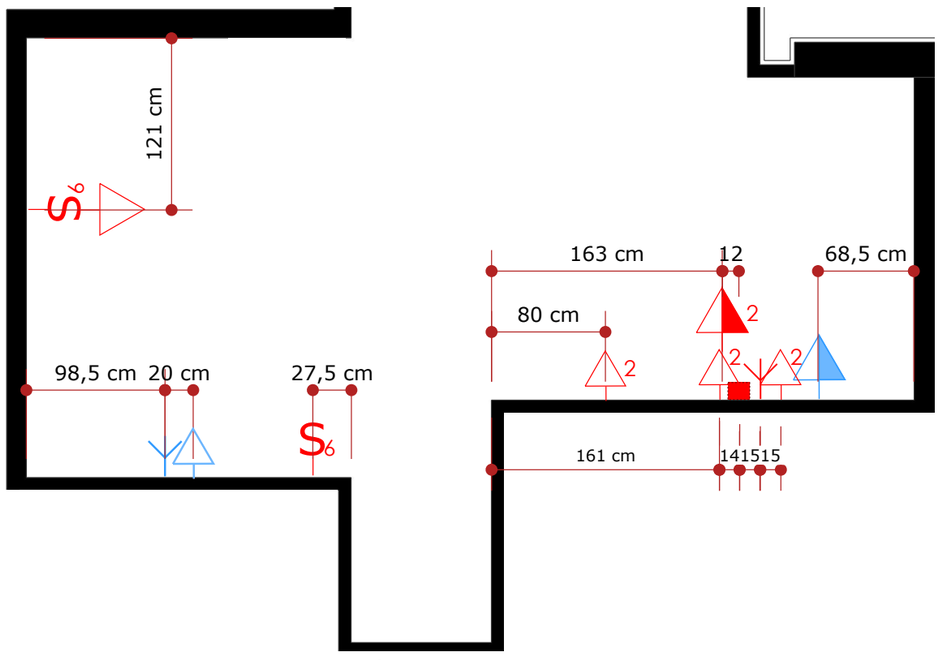

SALA DE ESTAR/JANTAR- ELÉTRICA
ESC. 1:40

Símbolo	Legenda	Existente	Novo
	Tomada baixa 30 cm		
	Tomada média 110 cm		
	Tomada alta 210 cm		
S	Interruptor	S	S
	Antena		
AR	Ar condicionado		
	Caixa de passagem HDMI		

Juliana Lino Arq.
CAU A149127 · julianalino.arq@gmail.com


PROJECT
Apartment M&D
Brasília, Brazil

SHEET
Living and dining: lighting and power
Drawn in SketchUp · LayOut

SCALE
As noted

DATE
2022

SHEET
A-04 / 07

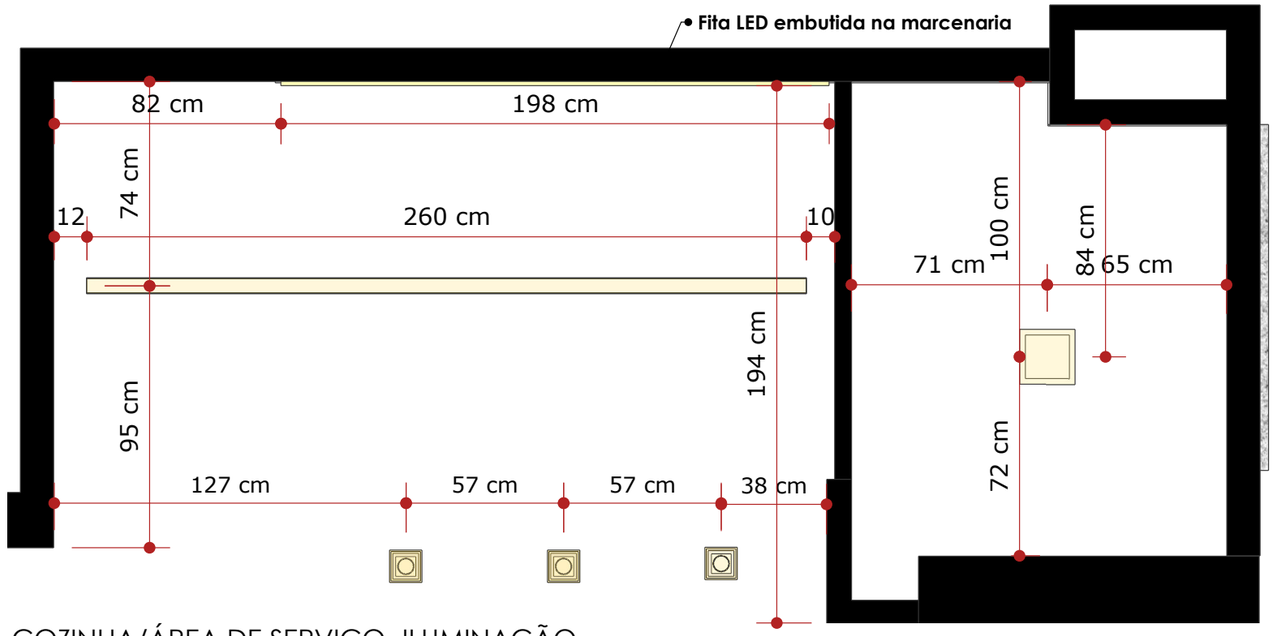

COZINHA/ÁREA DE SERVIÇO- ILUMINAÇÃO
ESC. 1:20


LEGENDA LUMINÁRIAS

1	Spot único Temperatura: 3000K
	Fita LED 2700K
	Perfil de led 2cm 3000K
	Painel led 20x20cm

Cozinha: 545 a 1.090 lúmens

Área de serviço: 226 a 452 lúmens

O lúmen (LM) é a unidade de medida do fluxo luminoso de cada lâmpada. Cada espaço precisa de uma quantidade de lúmens(LM) necessária para iluminação completa e eficiente do ambiente. Certifique que a quantidade de lúmens obtida em cada luminária na hora da compra, que somados devem ter o valor descrito acima.

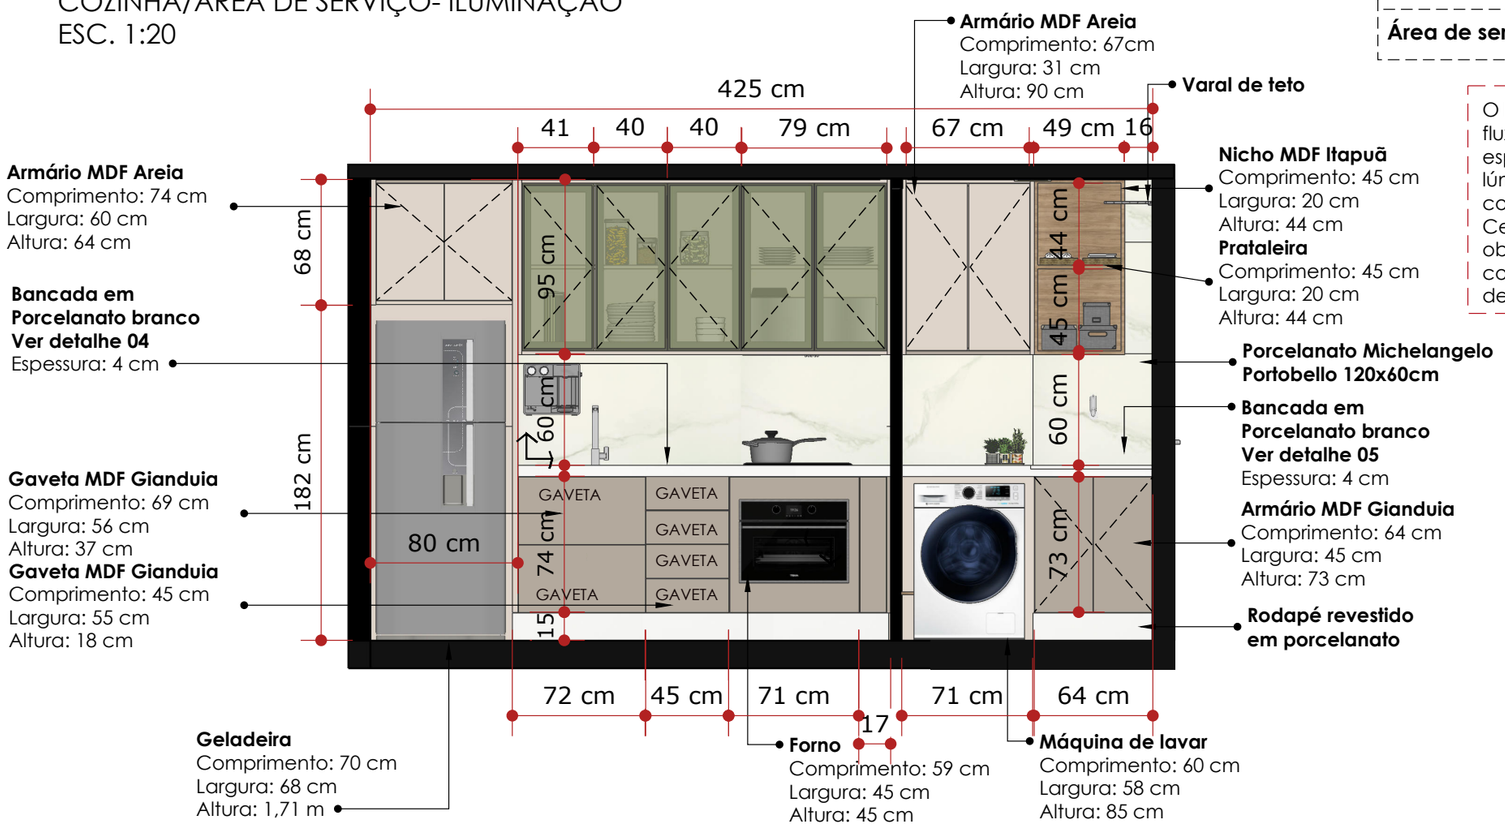

COZINHA/ÁREA DE SERVIÇO- VISTA A
ESC. 1:30

Juliana Lino Arq.
CAU A149127 · julianalino.arq@gmail.com

PROJECT
Apartment M&D
Brasília, Brazil


SHEET
Kitchen and laundry: lighting and elevation
Drawn in SketchUp · LayOut

SCALE
As noted

DATE
2022


SHEET
A-05 / 07

DETALHE 03

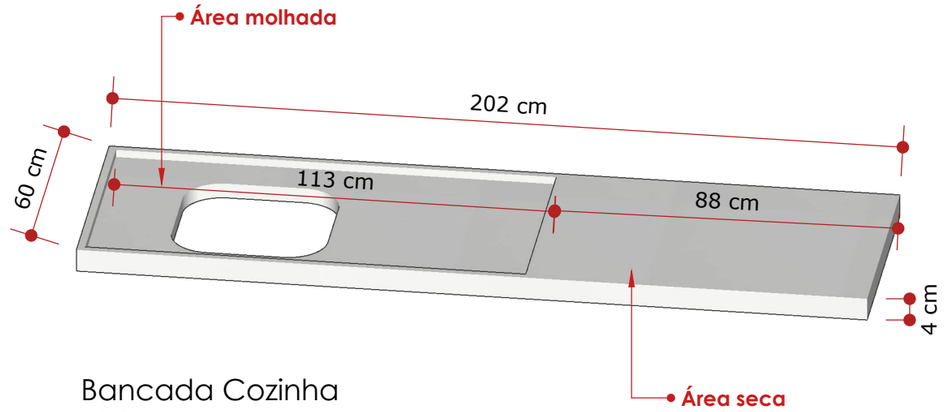

Bancada Cozinha
ESC. 1:15

DETALHE 04

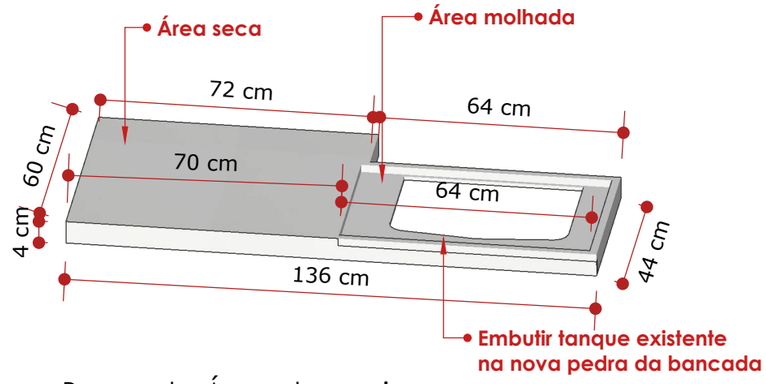


Bancada Área de serviço
ESC. 1:15

Prateleira
Comprimento: 76 cm
Largura: 31 cm
Espessura: 2 cm

Prateleira
Comprimento: 37 cm
Largura: 31 cm
Espessura: 2 cm

Prateleira
Comprimento: 76 cm
Largura: 31 cm
Espessura: 2 cm

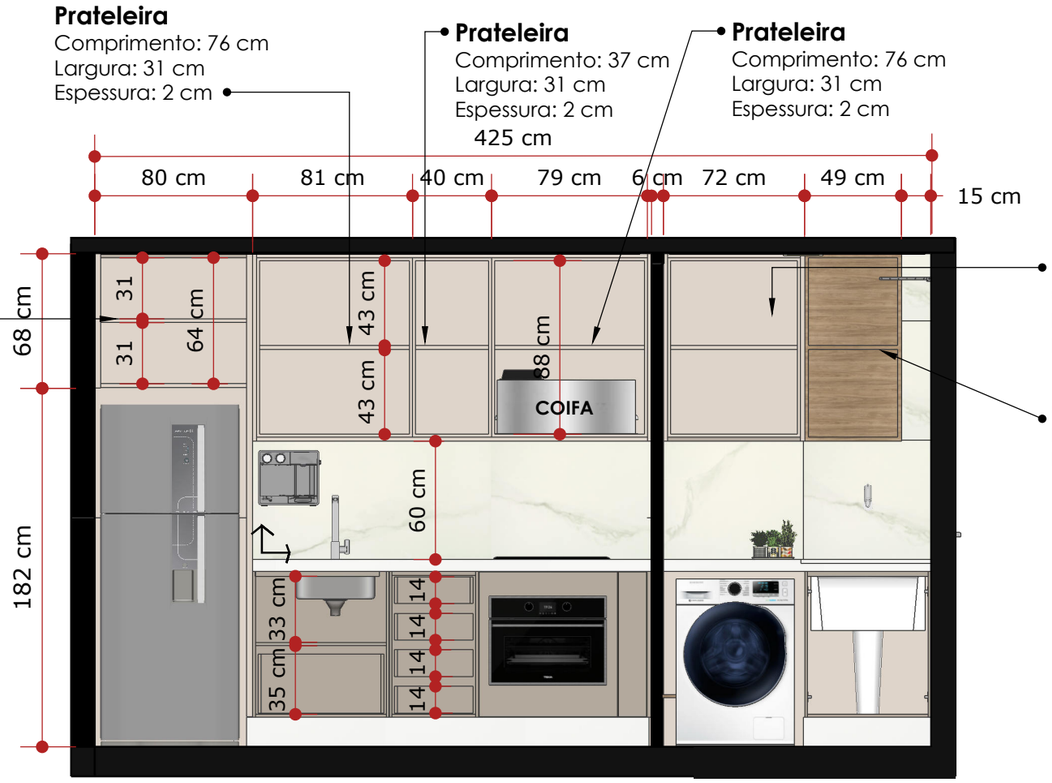

Prateleira
Comprimento: 74 cm
Largura: 60 cm
Espessura: 2 cm

Prateleira
Comprimento: 64 cm
Largura: 31 cm
Espessura: 2 cm

Prateleira MDF Itapuã
Comprimento: 45 cm
Largura: 20 cm
Espessura: 2 cm

COZINHA/ÁREA DE SERVIÇO- VISTA A (ARMÁRIO ABERTO)
ESC. 1:30

Juliana Lino Arq.
CAU A149127 · julianalino.arq@gmail.com


PROJECT
Apartment M&D
Brasília, Brazil

SHEET
Kitchen and laundry countertop details
Drawn in SketchUp · LayOut


SCALE
As noted

DATE
2022


SHEET
A-06 / 07

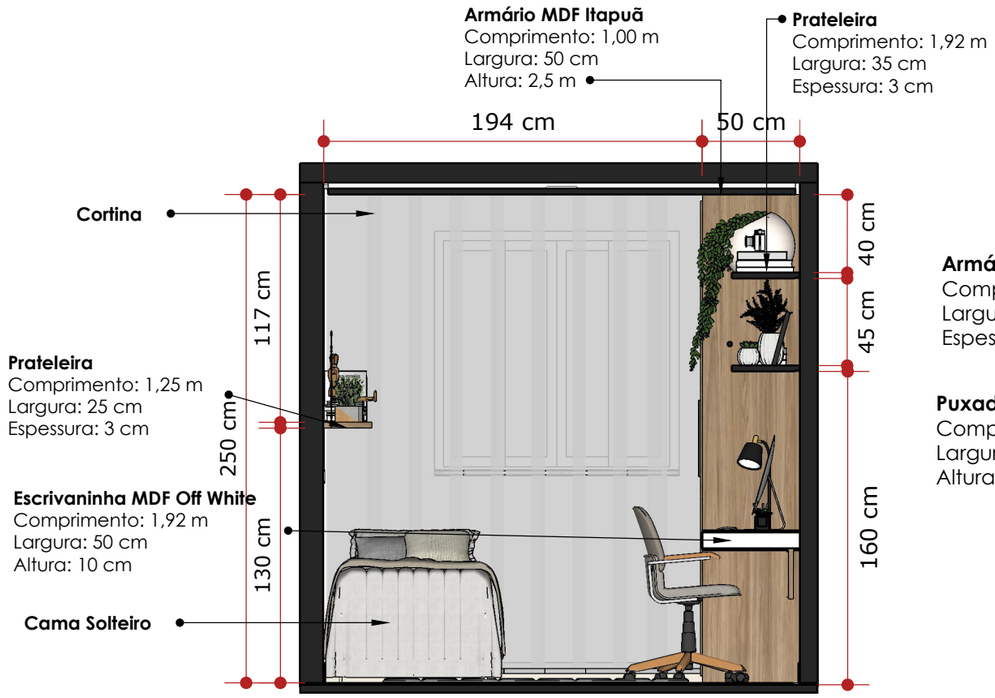


ESCRITÓRIO- VISTA A
ESC. 1:30

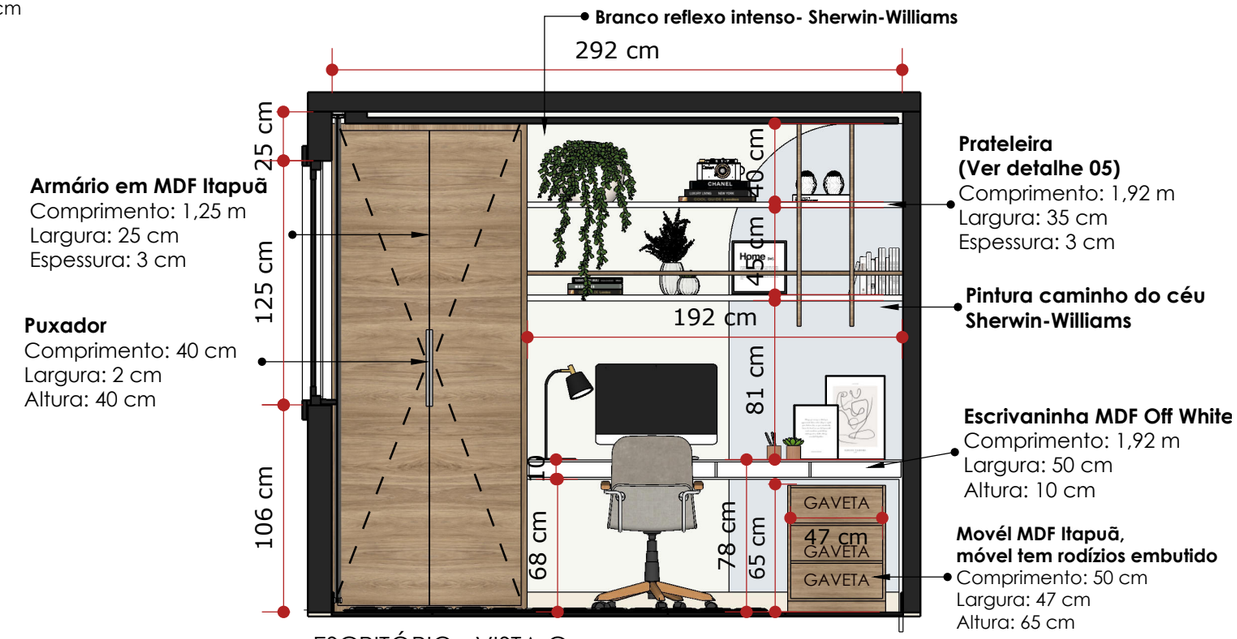

ESCRITÓRIO - VISTA C
ESC. 1:30

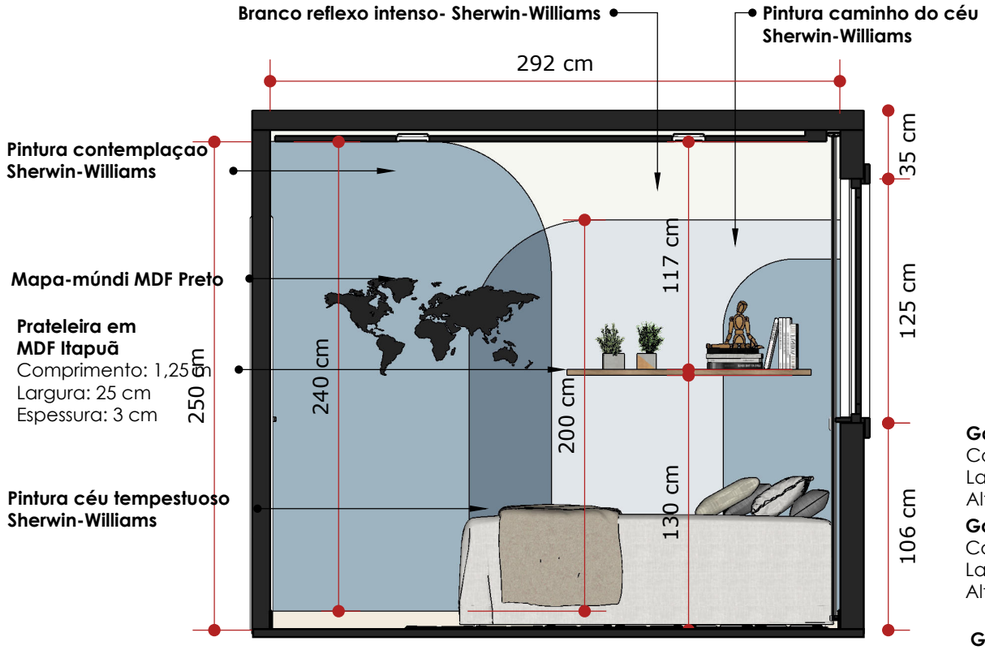

ESCRITÓRIO - VISTA B
ESC. 1:30

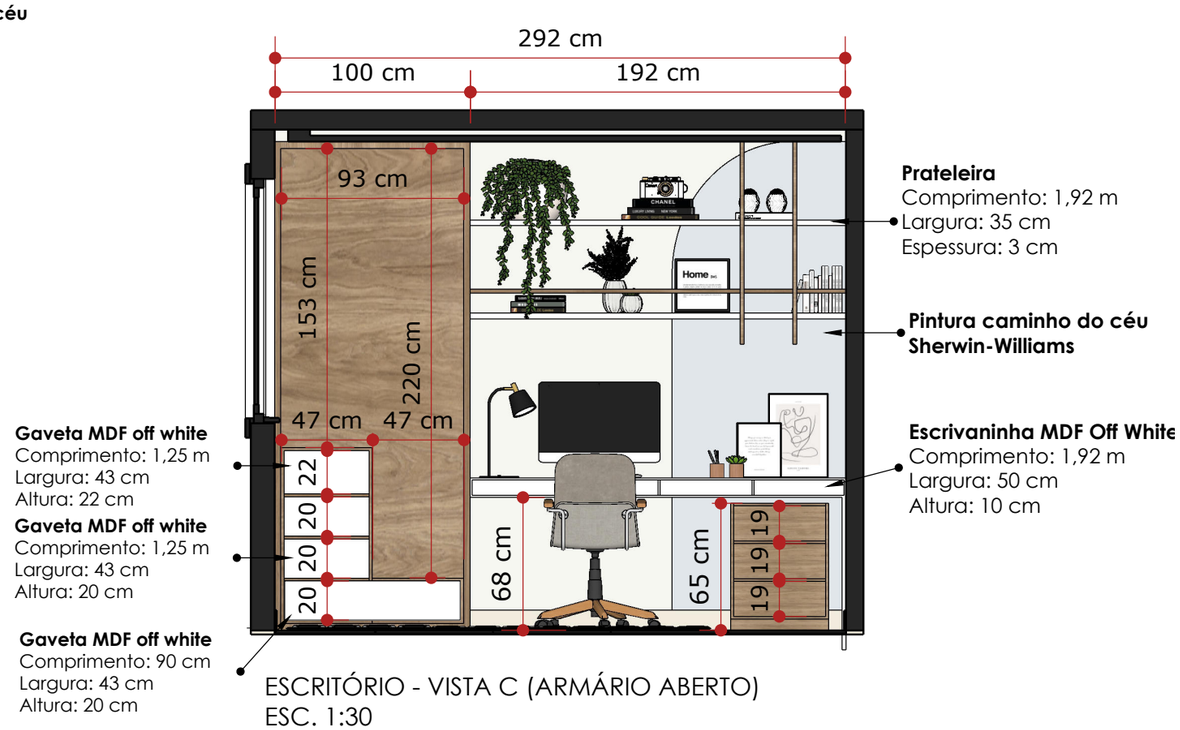

ESCRITÓRIO - VISTA C (ARMÁRIO ABERTO)
ESC. 1:30

Juliana Lino Arq.
CAU A149127 · julianalino.arq@gmail.com


PROJECT
Apartment M&D
Brasília, Brazil

SHEET
Home office millwork
Drawn in SketchUp · LayOut

SCALE
As noted

DATE
2022

SHEET
A-07 / 07

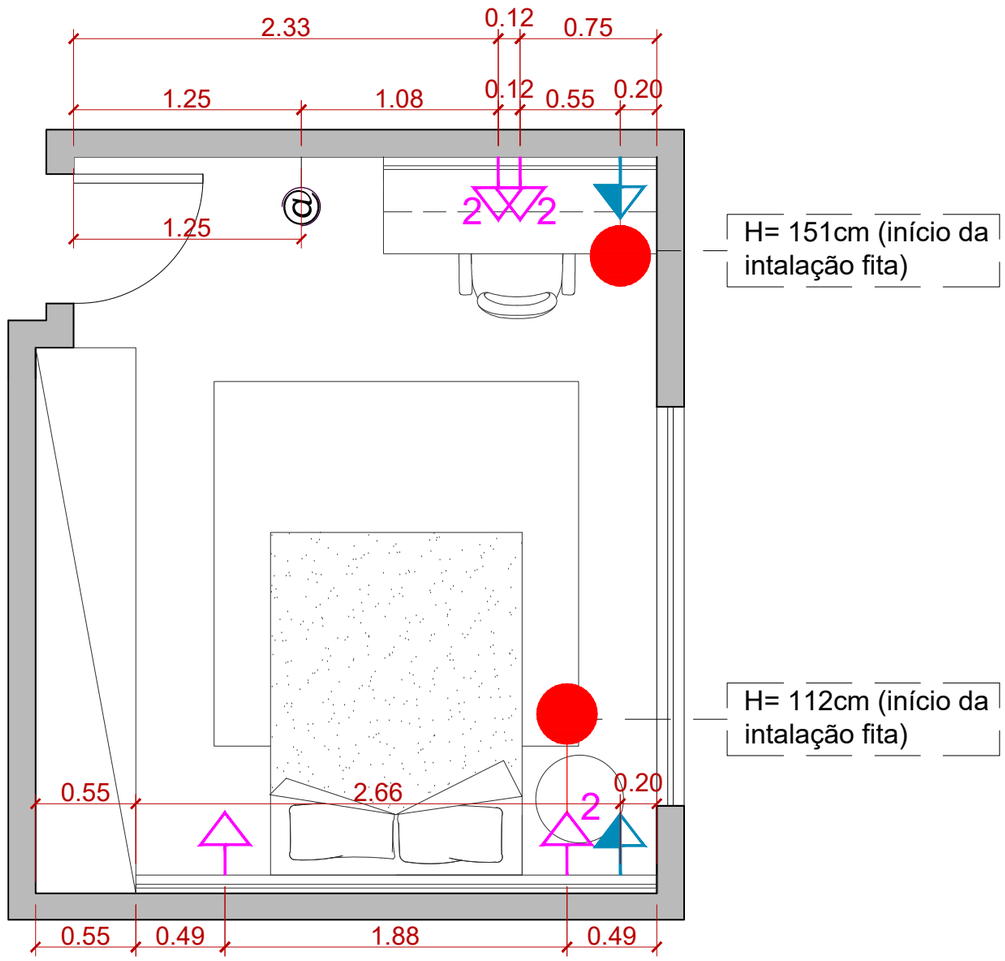

QUARTO M.: PONTOS ELÉTRICOS
ESC 1:50

LEGENDA DE NOVOS PONTOS ELÉTRICOS

	Tomada Baixa h= 30cm
	Tomada Média h= 100cm
	Tomada Baixa h= 40cm
	Tomada Baixa h= 65cm
@	Ponto de rede h= 40cm
	Ponto para fita de LED com altura indicada na planta (Deixar apenas a passagem do conduíte com a fiação)


NOTAS:
1 – NÃO COLOCAR AR CONDICIONADO DE TETO.
2 – Tubulação deve ser feita antes de fechar o gesso.
3 – Ar condicionado banheiro, recepção, e salas de reunião: 9.000 BTUS.
4 – Ar condicionado área de treino: 29.000 BTUS.
5 – Ar condicionado sala de treinamento: 12.000 BTUS

OBSERVAÇÕES IMPORTANTES:

- AS COTAS INDICADAS NO PROJETO INDICAM OS EIXOS DAS TOMADAS E PONTOS ELÉTRICOS;

- AS ALTURAS INDICADAS NA LEGENDA DEVERÃO SER SEGUIDAS QUANDO NÃO HOUVER INDICAÇÃO DAS MESMAS NA PLANTA;

- QUANDO EXISTIREM TOMADAS MUITO PRÓXIMAS, SERÁ COTADA APENAS UMA DELAS. A DISTÂNCIA ENTRE ELAS DEVERÁ SER DE 12CM CONFORME MOSTRADO NO DESENHO:

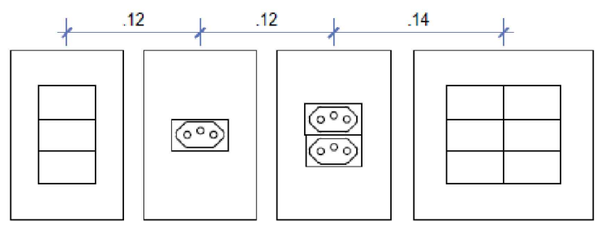

Juliana Lino Arq.
CAU A149127 · julianalino.arq@gmail.com


PROJECT
Bedroom M.
Brasília, Brazil

SHEET
Power points plan
Drawn in AutoCAD

SCALE
As noted

DATE
2022

SHEET
A-01 / 11

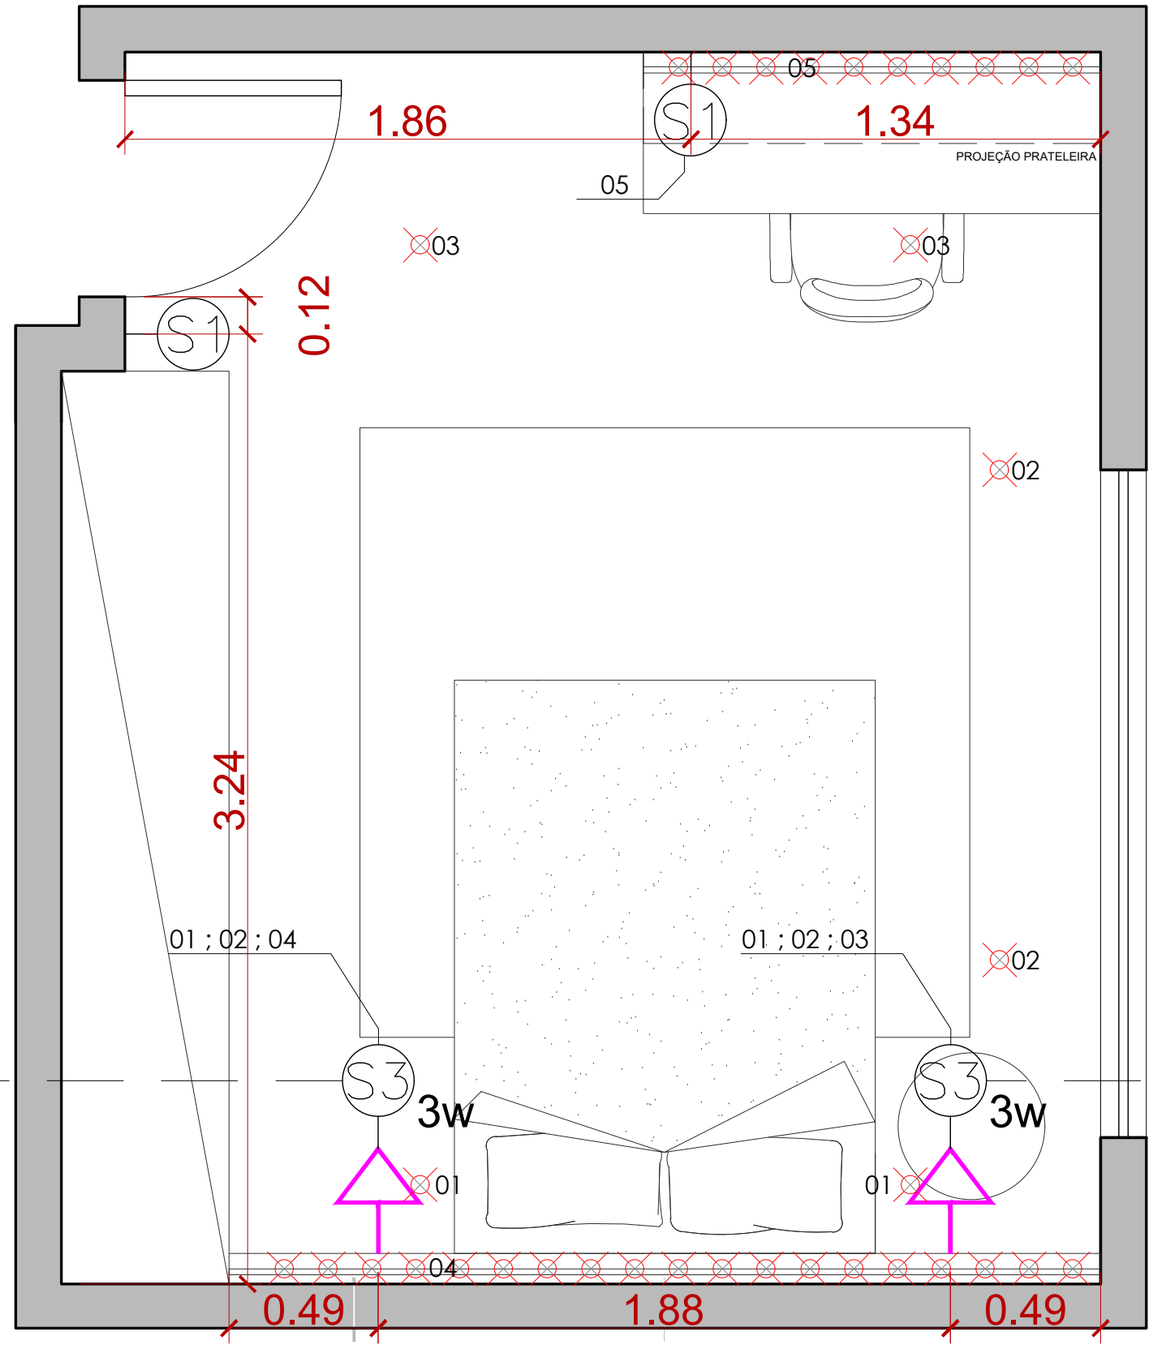

s primeiras teclas vai
enas dois pontos de luz,
tecla vai ligar a fita de
cabeceira

Obs:Cada tecla vai ligar dois p

QUARTO M.: CIRCUITOS

ESC 1:50

Juliana Lino Arq.
CAU A149127 · julianalino.arq@gmail.com


PROJECT
Bedroom M.
Brasília, Brazil

SHEET
Switching circuits
Drawn in AutoCAD


SCALE
As noted

DATE
2022

SHEET
A-02 / 11

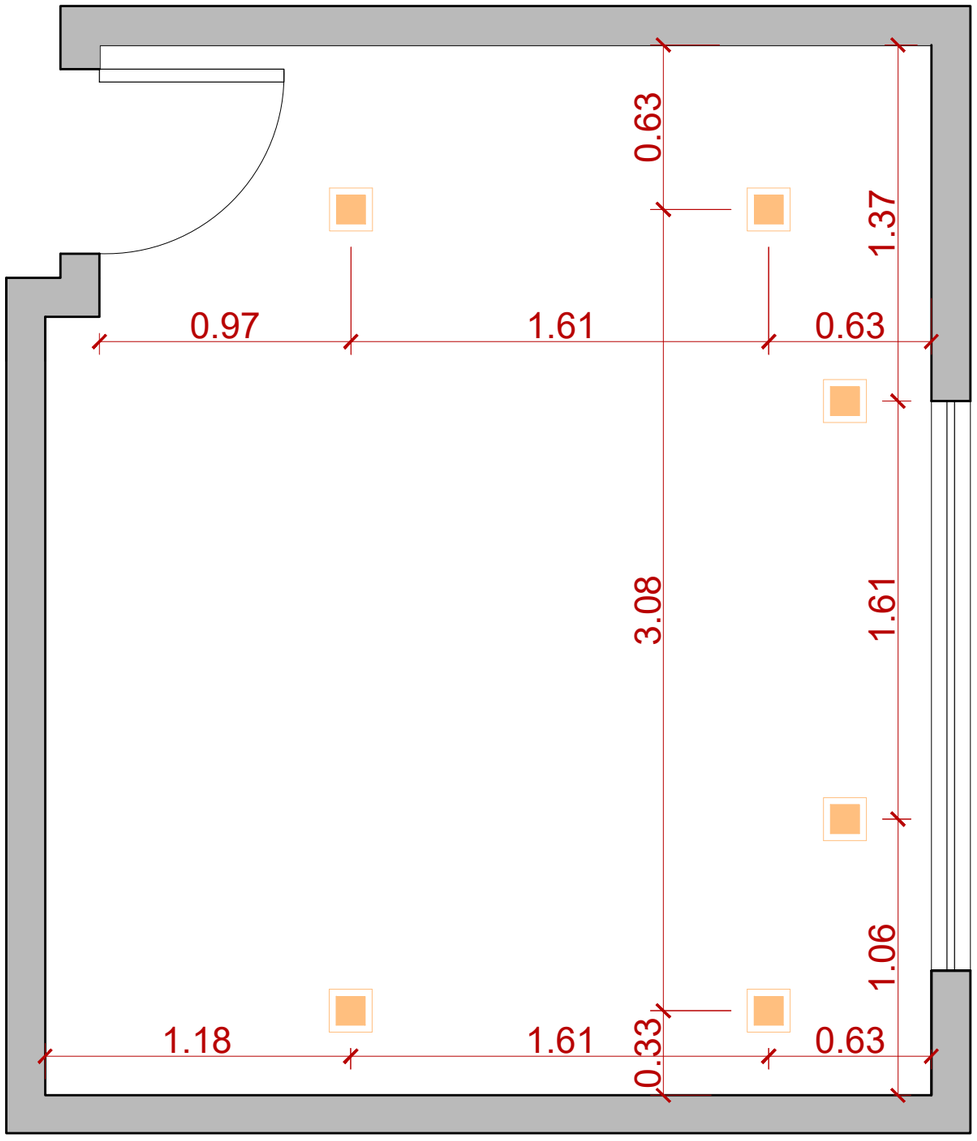

QUARTO M.: ILUMINAÇÃO
ESC 1:50

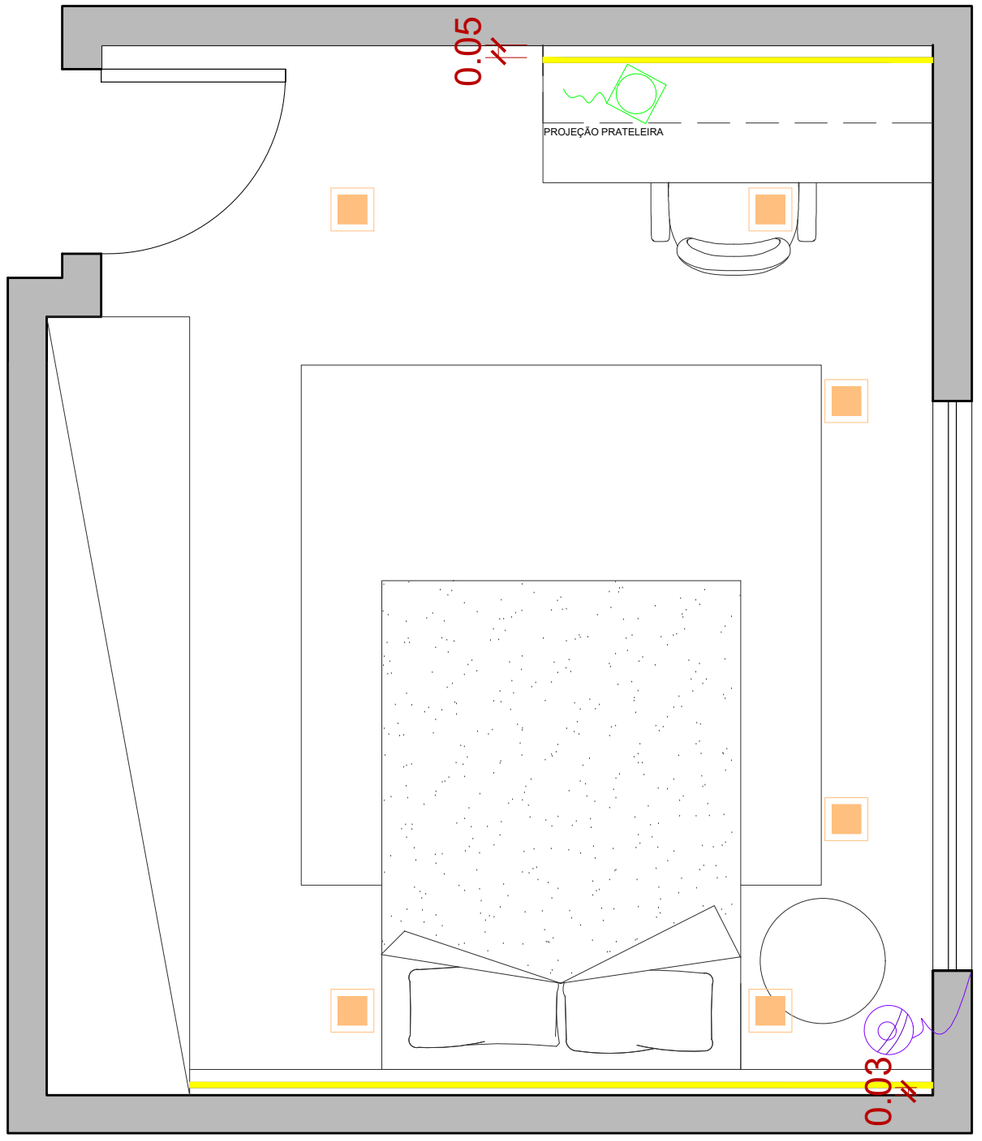

QUARTO M.: ILUMINAÇÃO
ESC 1:50

Juliana Lino Arq.
CAU A149127 · julianalino.arq@gmail.com


PROJECT
Bedroom M.
Brasília, Brazil

SHEET
Lighting plan
Drawn in AutoCAD

SCALE
As noted

DATE
2022

SHEET
A-03 / 11

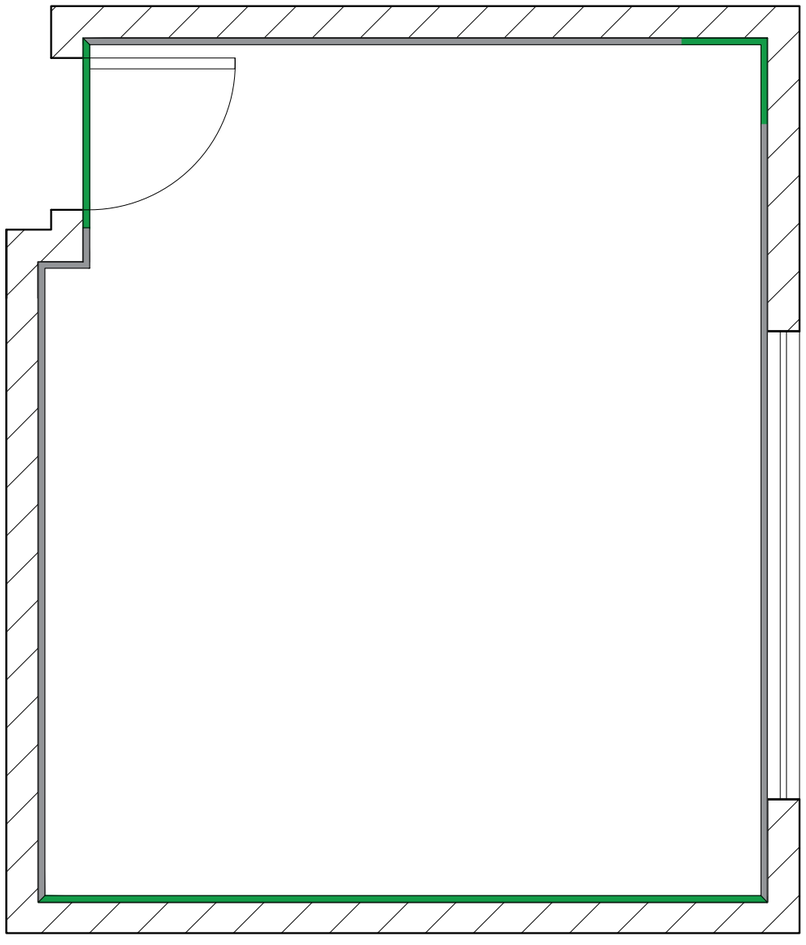

QUARTO M.: PINTURA
ESC 1:50

LEGENDA DE PINTURA

SÍMBOLO	MARCA	DESCRIÇÃO	ÁREA M²
	SUVINIL	COR FLORESTA TEMPERADA	16,50
	–	COR ESCOLHIDA PARA O RESTO DA CASA E QUARTOS	24,50

Juliana Lino Arq.
CAU A149127 · julianalino.arq@gmail.com


PROJECT
Bedroom M.
Brasília, Brazil

SHEET
Paint plan
Drawn in AutoCAD

SCALE
As noted

DATE
2022

SHEET
A-04 / 11

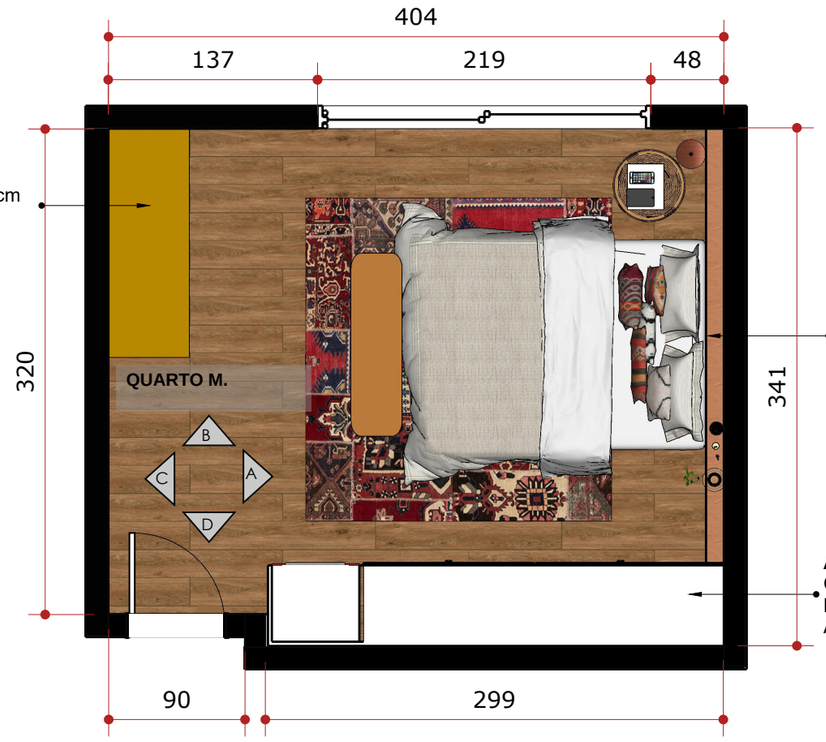

Escrivaninha
Comprimento: 150 cm
Largura: 53 cm
Altura: 78 cm

Cabeceira
Comprimento: 286 cm
Largura: 10 cm
Altura: 115 cm

Armário
Comprimento: 299 cm
Largura: 55 cm
Altura: 182 cm

QUARTO M.- PLANTA LAYOUT




PINTURA COR FLORESTA TEMPERADA- SUVINIL

Cabeceira (Ver detalhes 01 e 02)
Comprimento: 286 cm
Largura: 10 cm
Altura: 115 cm


QUARTO M.- VISTA A

DETALHE 01- ESC. 1:30

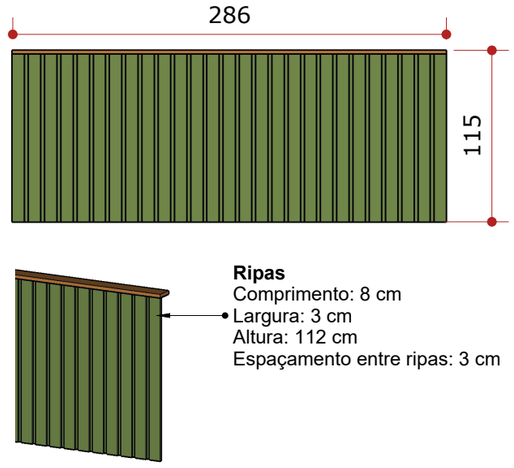

Ripas
Comprimento: 8 cm
Largura: 3 cm
Altura: 112 cm
Espaçamento entre ripas: 3 cm

DETALHE 02- ESC. 1:25

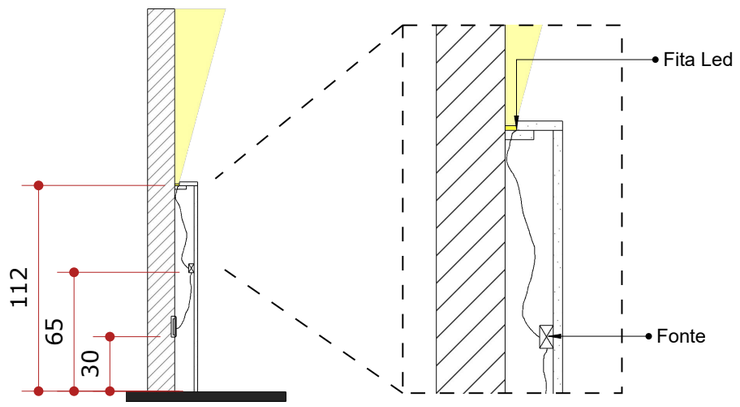

Obs: todas as medidas estão em centímetros

Juliana Lino Arq.
CAU A149127 · julianalino.arq@gmail.com

PROJECT
Bedroom M.
Brasília, Brazil

SHEET
Layout plan and elevation
Drawn in SketchUp · LayOut

SCALE
1:25

DATE
2022

SHEET
A-05 / 11

PINTURA COR FLORESTA TEMPERADA- SUVINIL




PINTURA COR A DEFINIR

Escrivaninha (Ver detalhe 05)
Comprimento: 150 cm
Largura: 53 cm
Altura: 78 cm


QUARTO M.- VISTA B
ESC. 1:30

DETALHE 03 - ESC 1:15

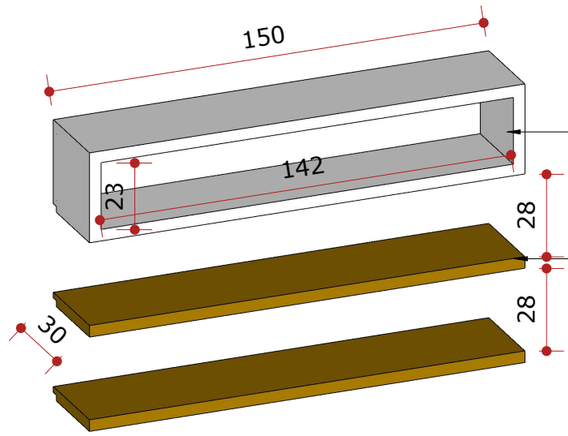

NICHO

Prateleiras (Ver detalhes 03 e 04)
Comprimento: 150 cm
Largura: 30 cm
Altura: 4 cm

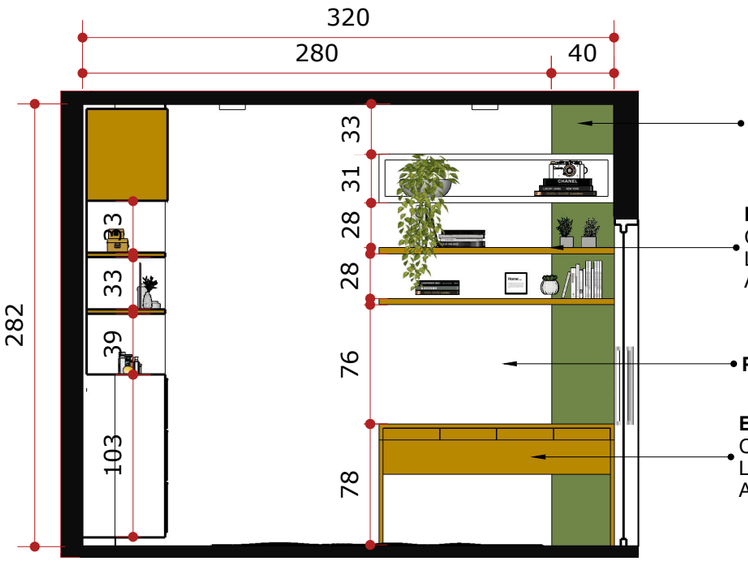

PINTURA COR FLORESTA TEMPERADA- SUVINIL


Prateleiras (Ver detalhes 03 e 04)
Comprimento: 150 cm
Largura: 30 cm
Altura: 4 cm

PINTURA COR A DEFINIR

Escrivaninha (Ver detalhe 05)
Comprimento: 150 cm
Largura: 53 cm
Altura: 78 cm

QUARTO M.- VISTA C
ESC. 1:30

DETALHE 04 - ESC 1:25

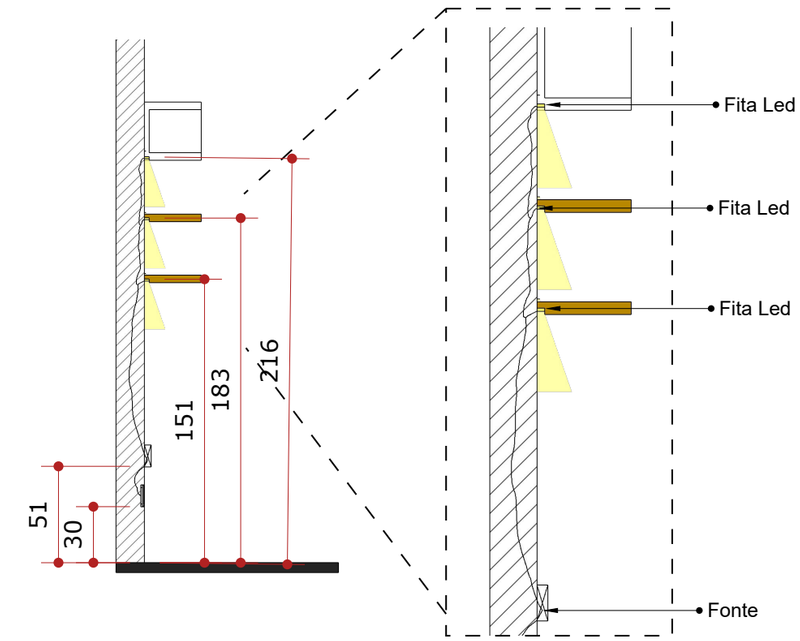

Fita Led

Fita Led

Fonte

Obs: todas as medidas estão em centímetros

Juliana Lino Arq.
CAU A149127 · julianalino.arq@gmail.com

PROJECT
Bedroom M.
Brasília, Brazil


SHEET
Desk wall and shelf details
Drawn in SketchUp · LayOut

SCALE
As noted

DATE
2022

SHEET
A-06 / 11

MARCENARIA - ARMÁRIO

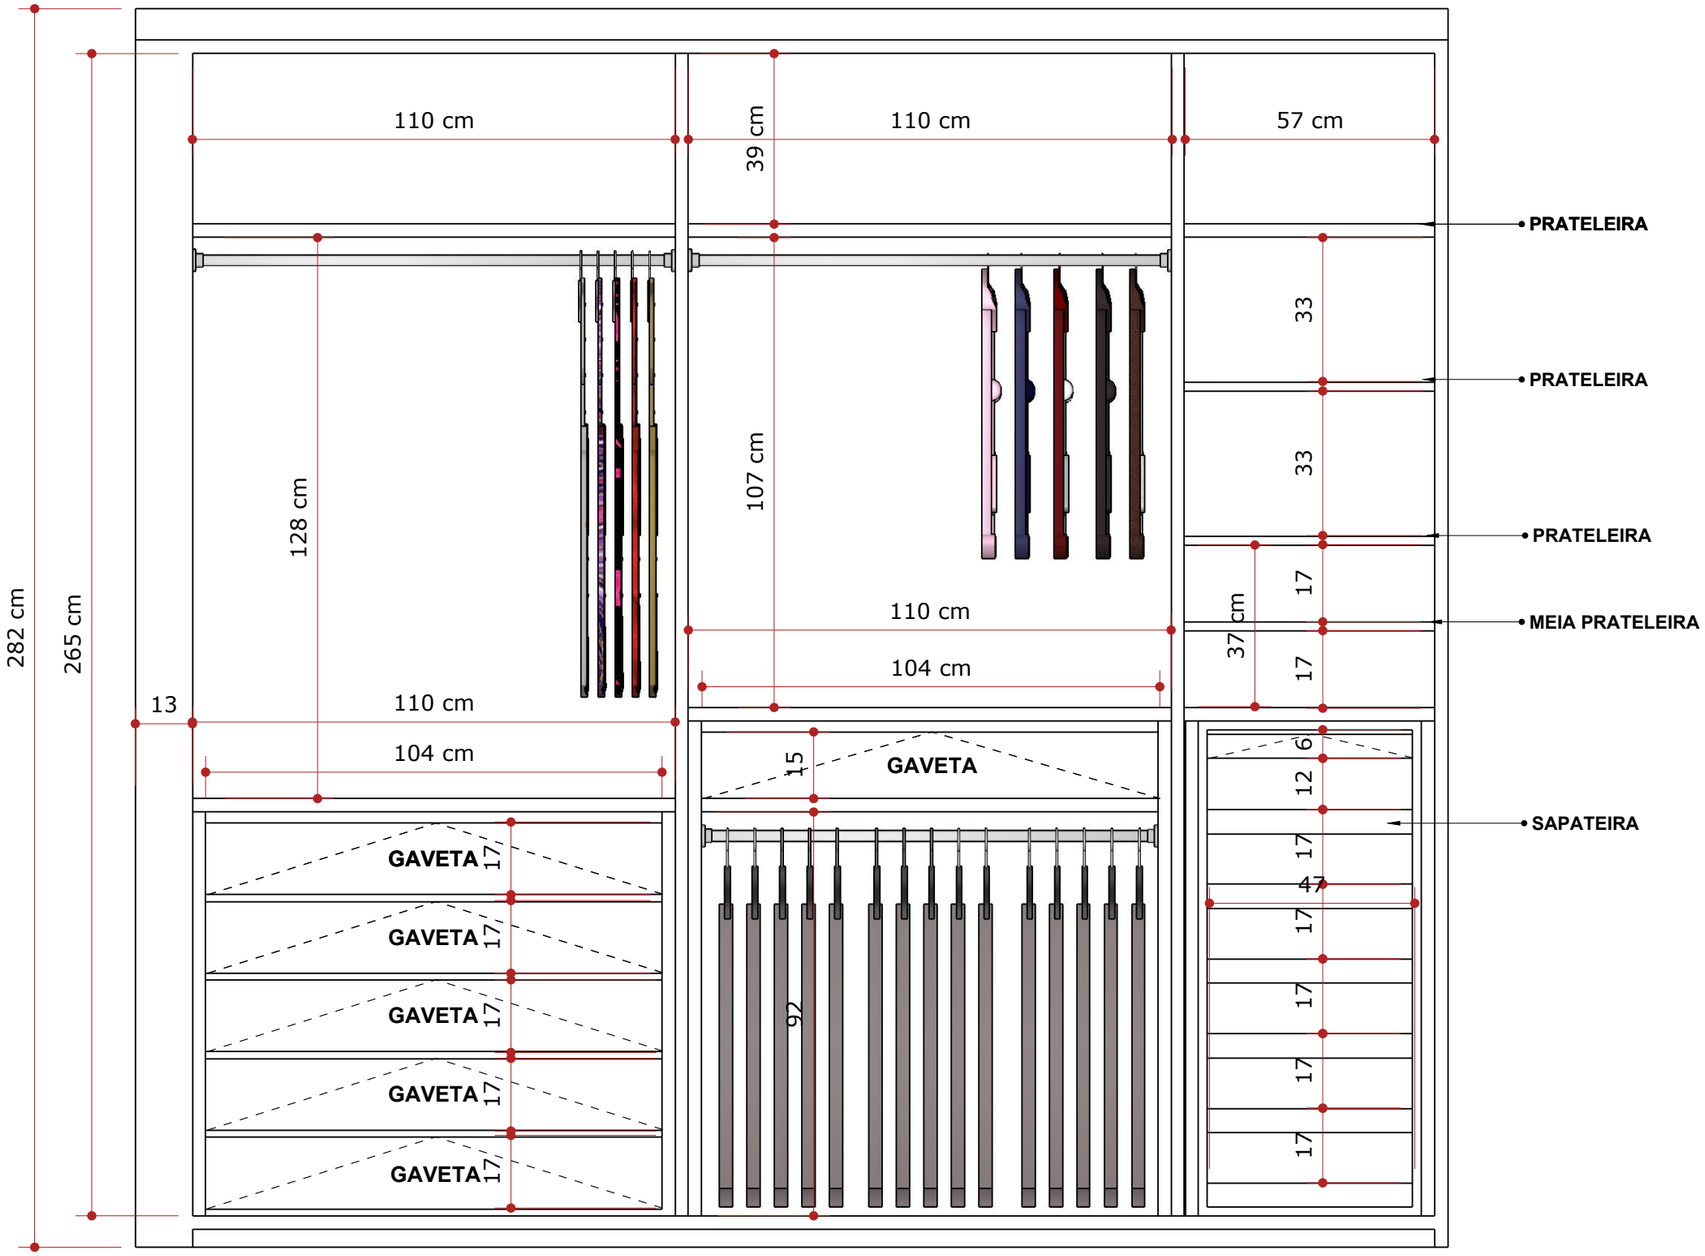

Obs: todas as medidas estão em centímetros

Juliana Lino Arq.
CAU A149127 · julianalino.arq@gmail.com

PROJECT
Bedroom M.
Brasília, Brazil


SHEET
Wardrobe millwork, interior layout
Drawn in SketchUp · LayOut

SCALE
As noted

DATE
2022

SHEET
A-07 / 11

MARCENARIA - ESCRIVANINHA

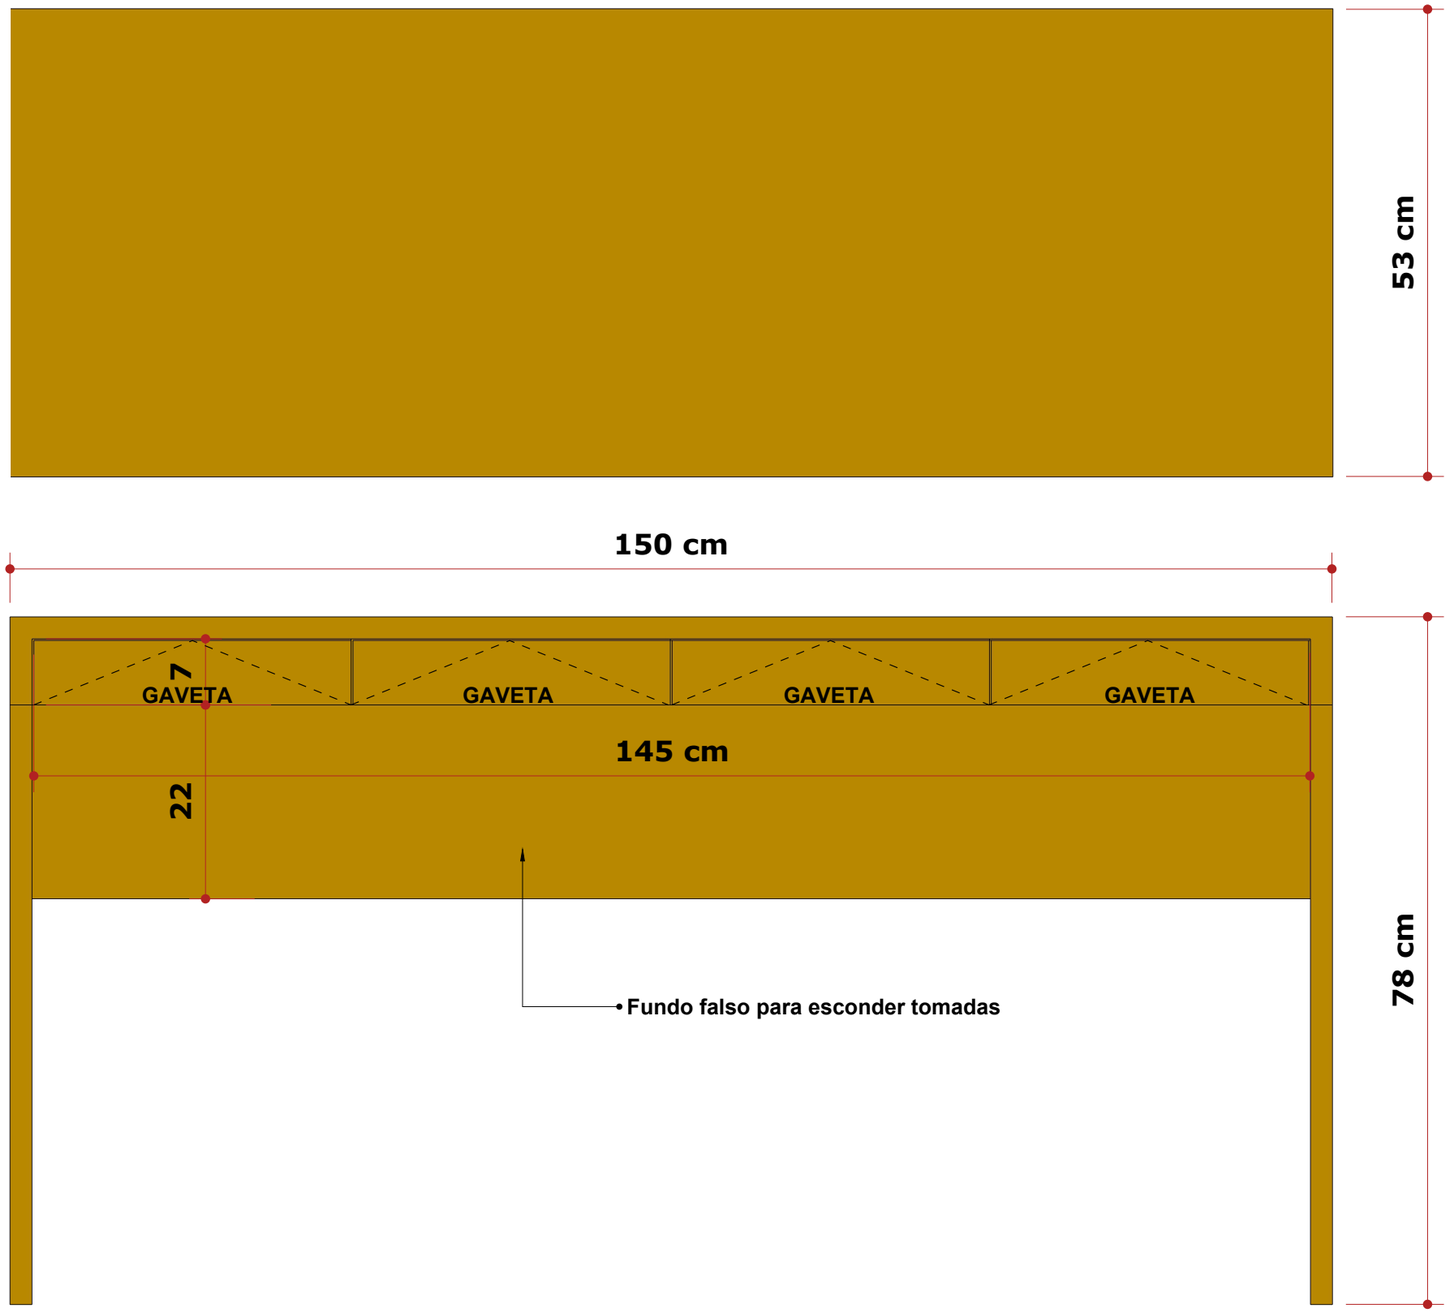

ESCRIVANINHA VISTA FRONTAL

Obs: todas as medidas estão em centímetros

Juliana Lino Arq.
CAU A149127 · julianalino.arq@gmail.com


PROJECT
Bedroom M.
Brasília, Brazil

SHEET
Desk detail
Drawn in SketchUp · LayOut


SCALE
1:10


DATE
2022


SHEET
A-08 / 11

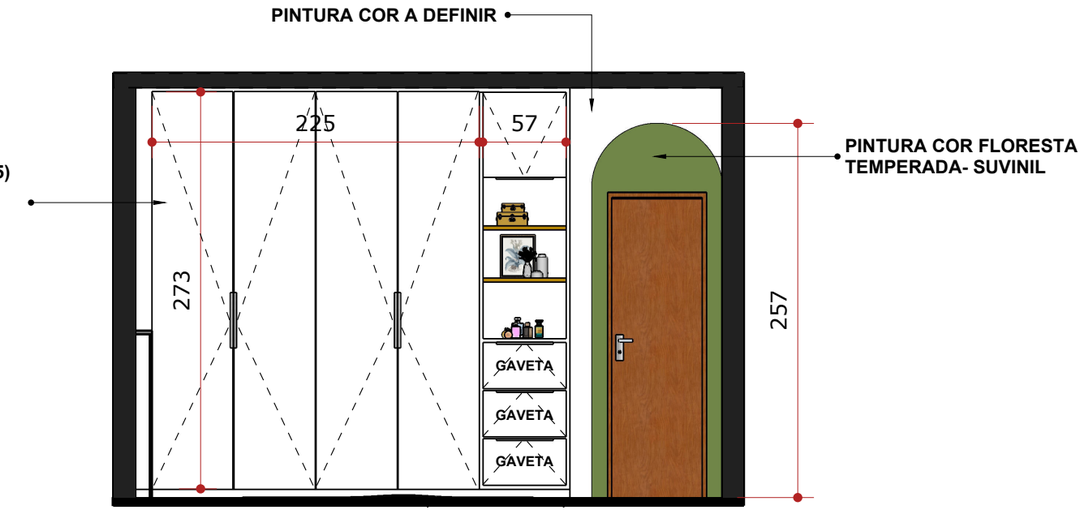

QUARTO M.- VISTA D
ESC. 1:30

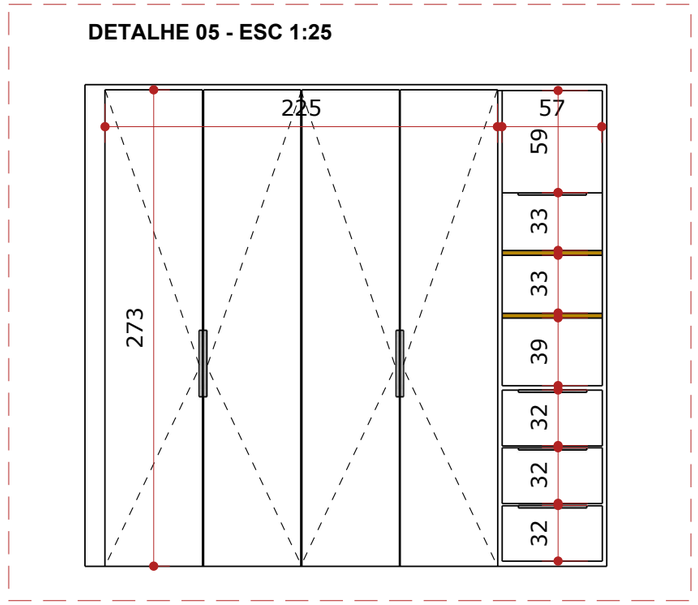

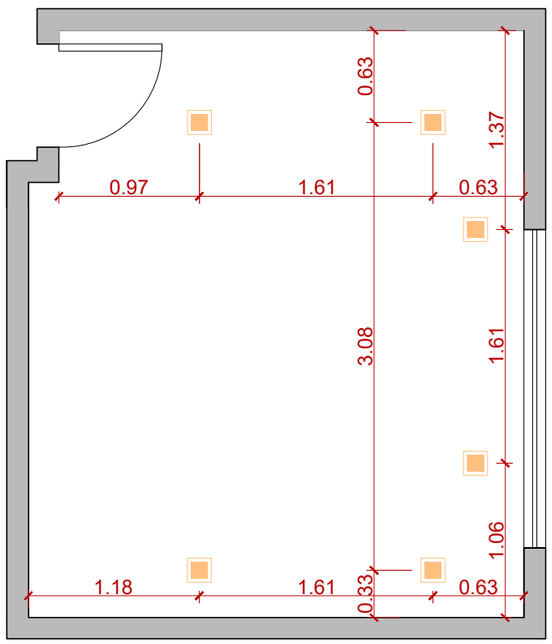

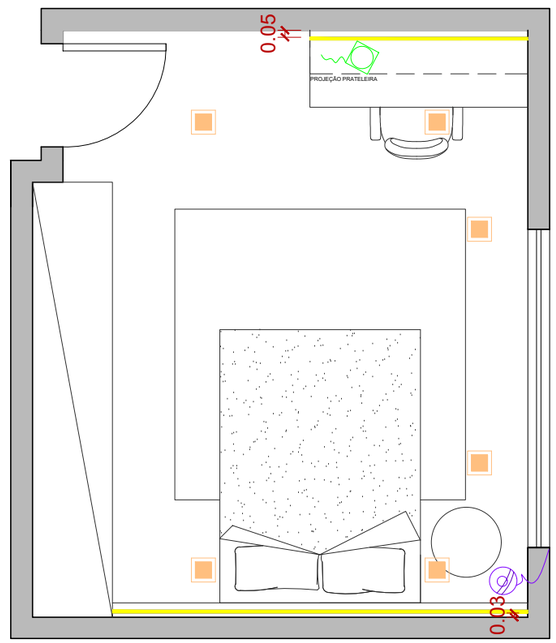

QUARTO M.-
ESC. 1:30

ILUMINAÇÃO

LEGENDA DE PONTOS DE ILUMINAÇÃO

SÍMBOLO	DESCRIÇÃO	QTD
	Sobrepor quadrado luz amarela (Colocar o mesmo modelo que for colocar nos outros quartos)	06
	Fita de LED 220v 6w 2700K Luz Amarela São três de 1,50 m (nas prateleiras) ; Uma de 2,86 m (cabeceira)	-
	Abajour de mesa a escolher	01
	Luminária de piso a escolher	01

NOTAS:

1– CONFERIR MEDIDAS NO LOCAL.

2– A ILUMINAÇÃO É INDICADA PARA PÉ DIREITO ATÉ 3M DE ALTURA, PARA PÉ DIREITO MAIOR ELA DEVERÁ FICAR SUSPENSA POR CABOS .
EM CASO , EM QUE A ILUMINAÇÃO SEJA SUSPENSA E FIXADA POR CABOS , ESTA NÃO PODERÁ SOFRER MOVIMENTAÇÃO.

3– O PROJETO LUMINOTÉCNICO FOI ELABORADO EM FUNÇÃO DO LAYOUT, PORTANTO ALTERAÇÕES NO MESMO PODERÃO ACARRETAR MUDANÇAS NO PROJETO.

Obs: todas as medidas estão em centímetros

Juliana Lino Arq.
CAU A149127 · julianalino.arq@gmail.com


PROJECT
Bedroom M.
Brasília, Brazil

SHEET
Wardrobe wall and lighting plan
Drawn in SketchUp · LayOut

SCALE
As noted

DATE
2022

SHEET
A-09 / 11

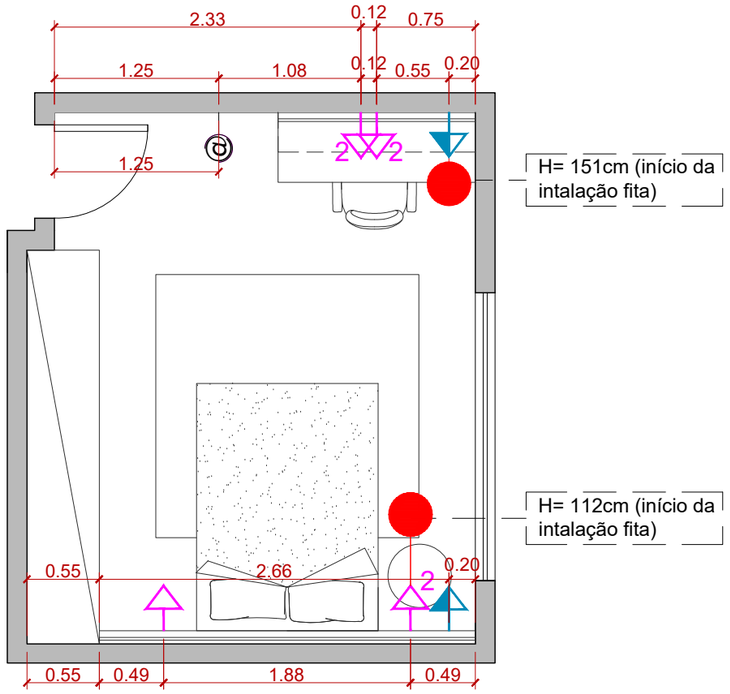

QUARTO M.-
ESC. 1:30


PLANTA TOMADAS

LEGENDA DE NOVOS PONTOS ELÉTRICOS

	Tomada Baixa h= 30cm
	Tomada Média h= 100cm
	Tomada Baixa h= 40cm
	Tomada Baixa h= 65cm
@	Ponto de rede h= 40cm
	Ponto para fita de LED com altura indicada na planta (Deixar apenas a passagem do conduíte com a fiação)

NOTAS:
1 – NÃO COLOCAR AR CONDICIONADO DE TETO.
2 – Tubulação deve ser feita antes de fechar o gesso.
3 – Ar condicionado banheiro, recepção, e salas de reunião: 9.000 BTUS.
4 – Ar condicionado área de treino: 29.000 BTUS.
5 – Ar condicionado sala de treinamento: 12.000 BTUS

Obs: todas as medidas estão em centímetros

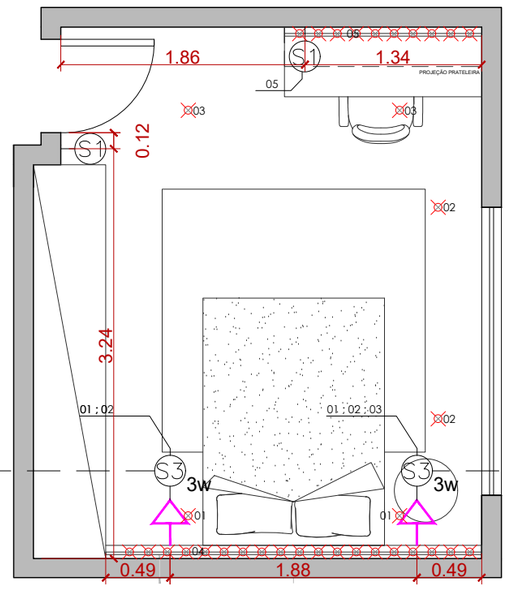

As duas primeiras teclas vai ligar apenas dois pontos de luz, a outra tecla vai ligar a fita de Led da cabeceira

Obs:Cada tecla vai ligar dois pontos

QUARTO M.-
ESC. 1:30


PLANTA CIRCUITOS

LEGENDA DE CIRCUITOS

SÍMBOLO	DESCRIÇÃO
S1	Interruptor simples h=110cm do piso acabado
S1 3w	Interruptor three-way (paralelo) h=110cm do piso acabado
S1	Interruptor simples
S3	Interruptor 3 teclas

OBSERVAÇÕES: Em cada interruptor há uma sequência de números, estes são as luminárias que irão ser acesas em cada ponto e com sequência das teclas.

Ex.:

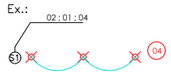


OBSERVAÇÕES IMPORTANTES:

- AS COTAS INDICADAS NO PROJETO INDICAM OS EIXOS DAS TOMADAS E PONTOS ELÉTRICOS;

- AS ALTURAS INDICADAS NA LEGENDA DEVERÃO SER SEGUIDAS QUANDO NÃO HOUVER INDICAÇÃO DAS MESMAS NA PLANTA;

- QUANDO EXISTIREM TOMADAS MUITO PRÓXIMAS, SERÁ COTADA APENAS UMA DELAS. A DISTÂNCIA ENTRE ELAS DEVERÁ SER DE 12CM CONFORME MOSTRADO NO DESENHO:

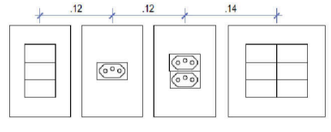

Juliana Lino Arq.
CAU A149127 · julianalino.arq@gmail.com

PROJECT
Bedroom M.
Brasília, Brazil


SHEET
Power points and switching circuits
Drawn in SketchUp · LayOut

SCALE
As noted

DATE
2022

SHEET
A-10 / 11

CABECEIRA

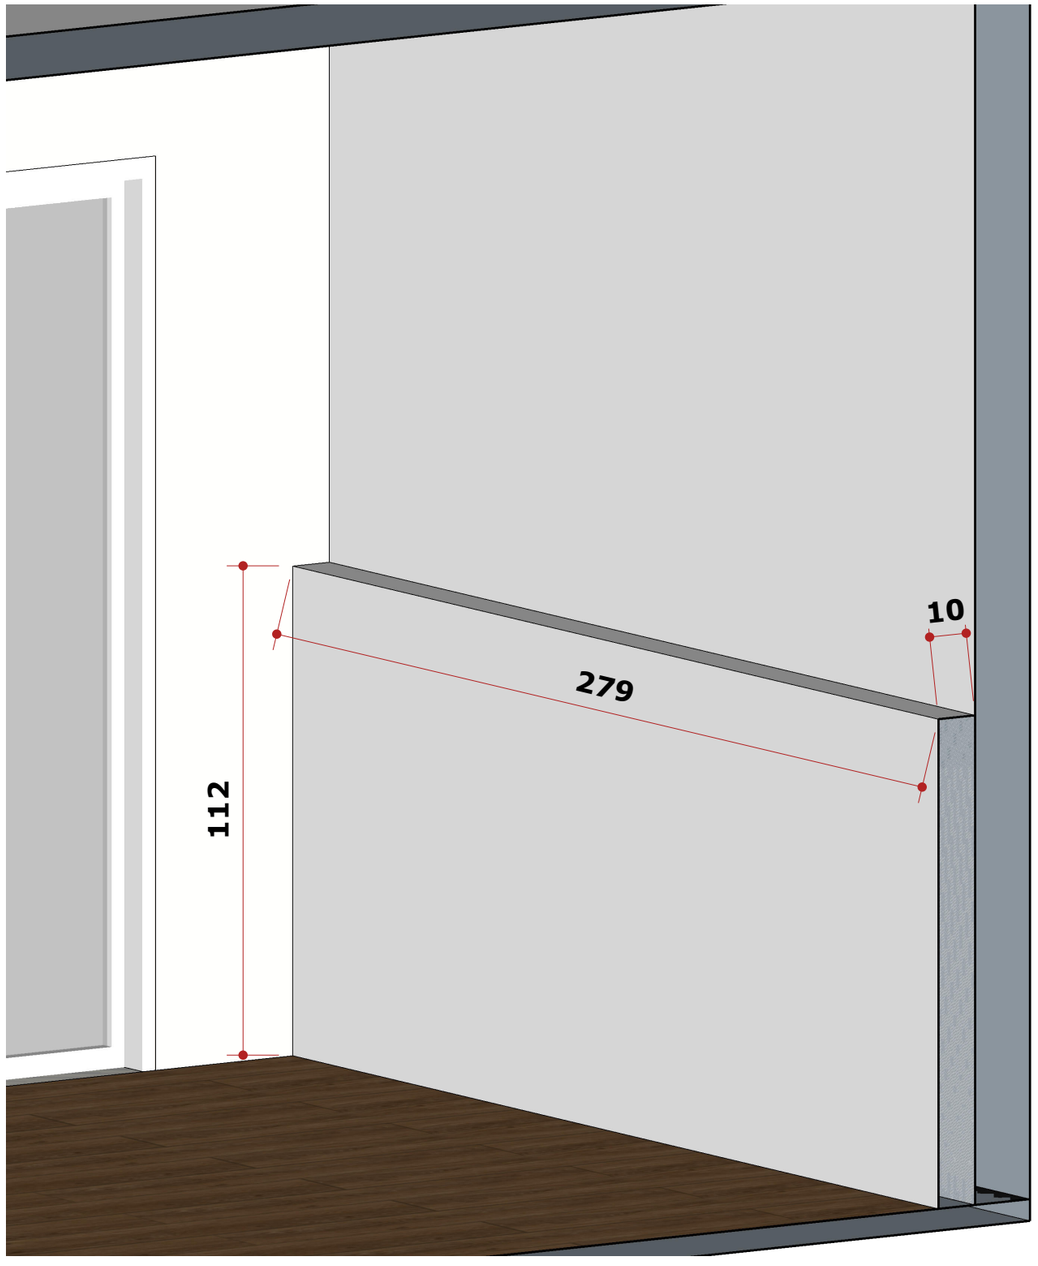



Obs: todas as medidas estão em centímetros

Juliana Lino Arq.
CAU A149127 · julianalino.arq@gmail.com


PROJECT
Bedroom M.
Brasília, Brazil

SHEET
Slatted headboard detail
Drawn in SketchUp · LayOut

SCALE
As noted

DATE
2022

SHEET
A-11 / 11

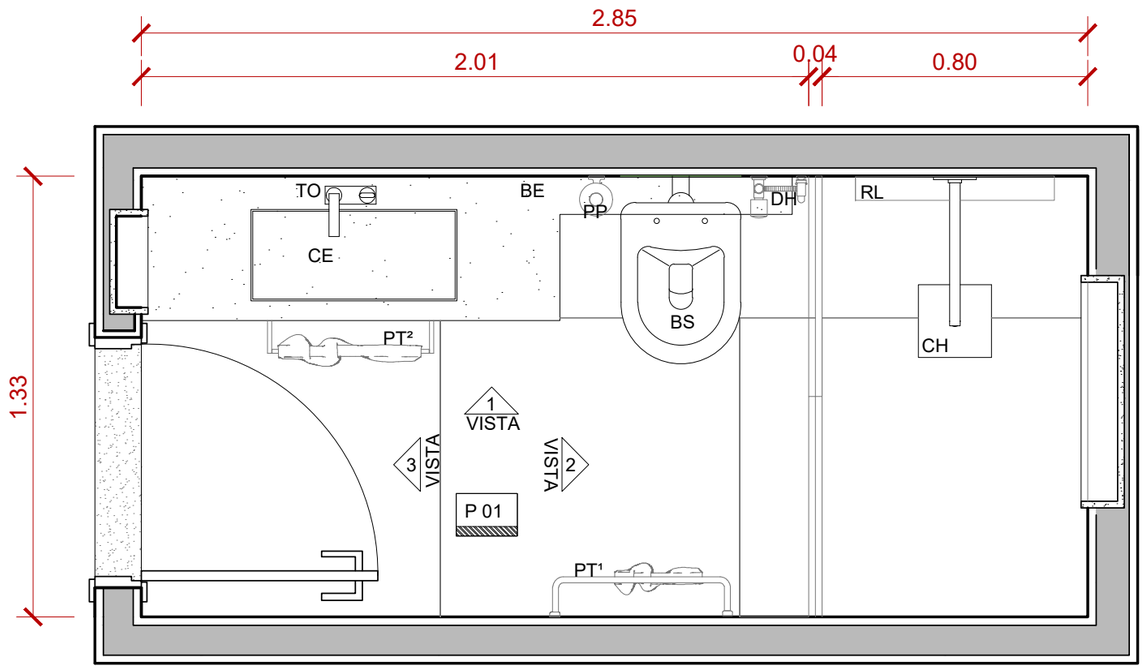

BANHEIRO R. - PLANTA BAIXA
ESC 1:25

ACABAMENTOS

R 01	REVESTIMENTO MONT BLANC AC 90x90 cm - ELIANE
P 01	REVESTIMENTO MONT BLANC AC 90x90 cm - ELIANE

LEGENDAS

CE	CUBA ESCULPIDA
BE	BANCADA ESCULPIDA
BE	BACIA CONVENCIONAL , COR: BRANCO; REF: P.38.17 / DECA
CH	DUCHA DE INOX QUADRADA 20X20 CM DE PAREDE (ROSÉ GOLD) REF Cód. 1566947905 (SITE LEROY MERLIN)
PT¹	PORTA TOALHA DE BANHO INOX (TARSILA ROSÉ GOLD), MARCA: BELA METAIS SKU: TRTB03
PT²	PORTA TOALHA DE ROSTO INOX (TARSILA ROSÉ GOLD), MARCA: BELA METAIS SKU: TRTR03
RL	RALO LINEAR OCULTO
DH	DUCHA HIGIÊNICA DUCHINHA DE BANHEIRO ÍNTIMA EM METAL COR COBRE ROSE GOLD FLEXÍVEL 1,2 METRO E REGISTRO 1/4 VOLTA - KELLY Código bkgee0cjj7 (Site Magazine Luiza)
PP	PAPELEIRA DE BANHEIRO INOX (TARSILA ROSÉ GOLD), MARCA: BELA METAIS SKU: TRPP03/ PORTA PAPEL HIGIÊNICO SIMPLES METAL E PLÁSTICO ROSE GOLD SOFT BARROQUE FUTURE (SITE LEROY MERLIN)
TO	ARQUIVO COM LINKS

Juliana Lino Arq.
CAU A149127 · julianalino.arq@gmail.com


PROJECT
Residence R.
Brasília, Brazil

SHEET
Bathroom 1 plan
Drawn in AutoCAD


SCALE
As noted

DATE
2022

SHEET
A-01 / 09

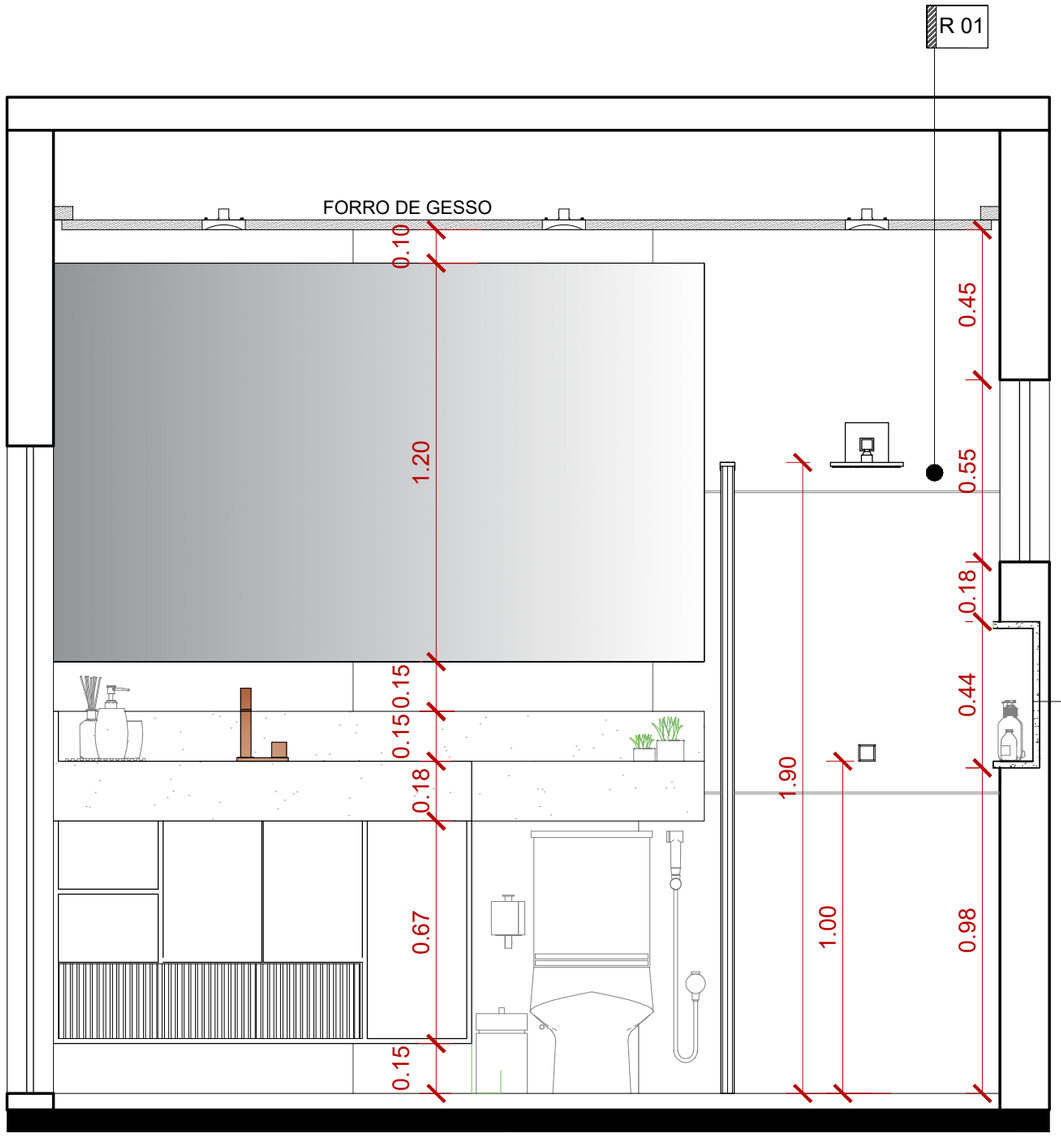

BANHEIRO R. - VISTA 01
ESC 1:25

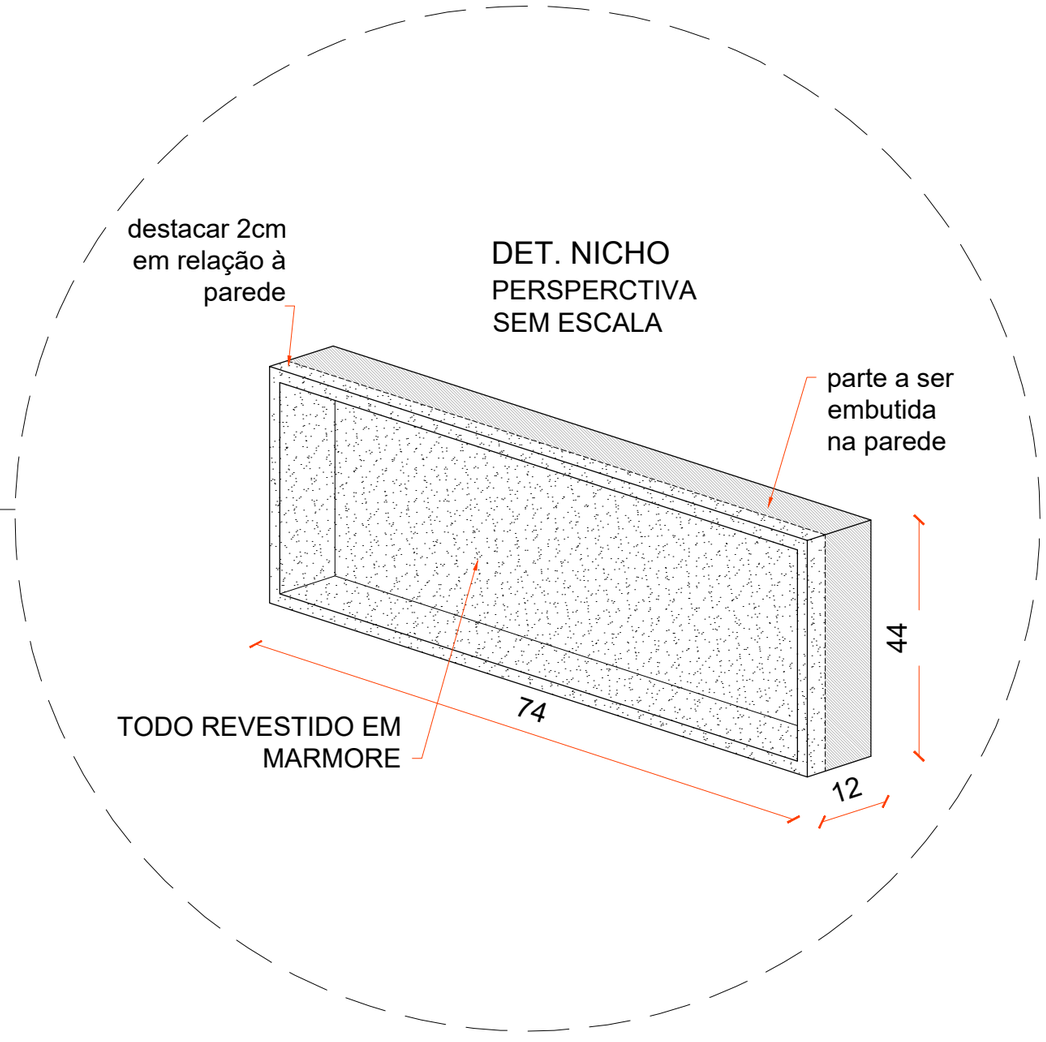

ACABAMENTOS

R 01	REVESTIMENTO MONT BLANC AC 90x90 cm - ELIANE
P 01	REVESTIMENTO MONT BLANC AC 90x90 cm - ELIANE

Juliana Lino Arq.
CAU A149127 · julianalino.arq@gmail.com


PROJECT
Residence R.
Brasília, Brazil

SHEET
Bathroom 1 elevation and niche
Drawn in AutoCAD


SCALE
As noted

DATE
2022


SHEET
A-02 / 09

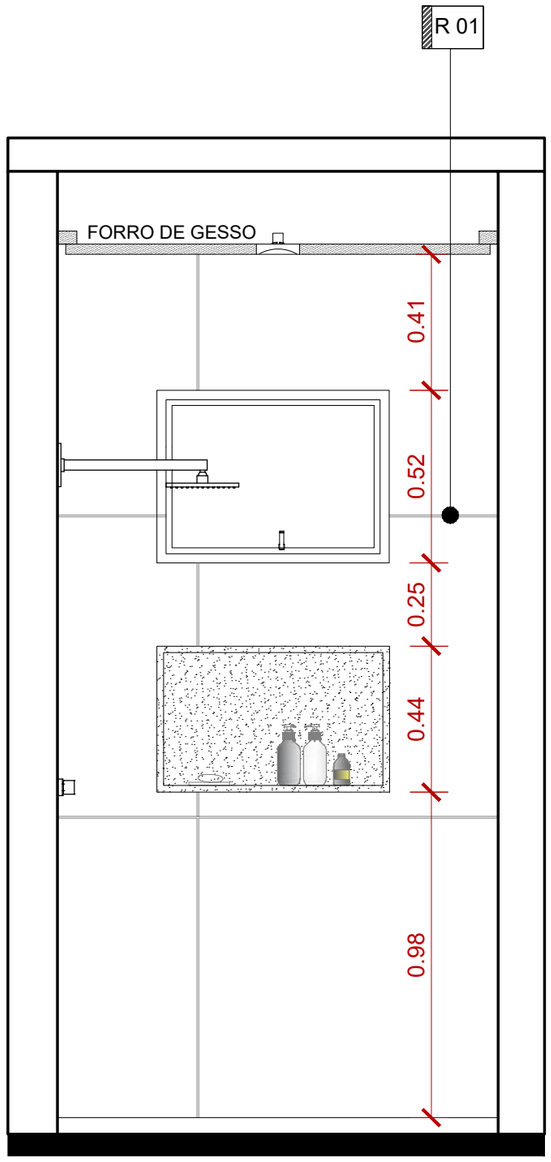

BANHEIRO R. - VISTA 02
ESC 1:25

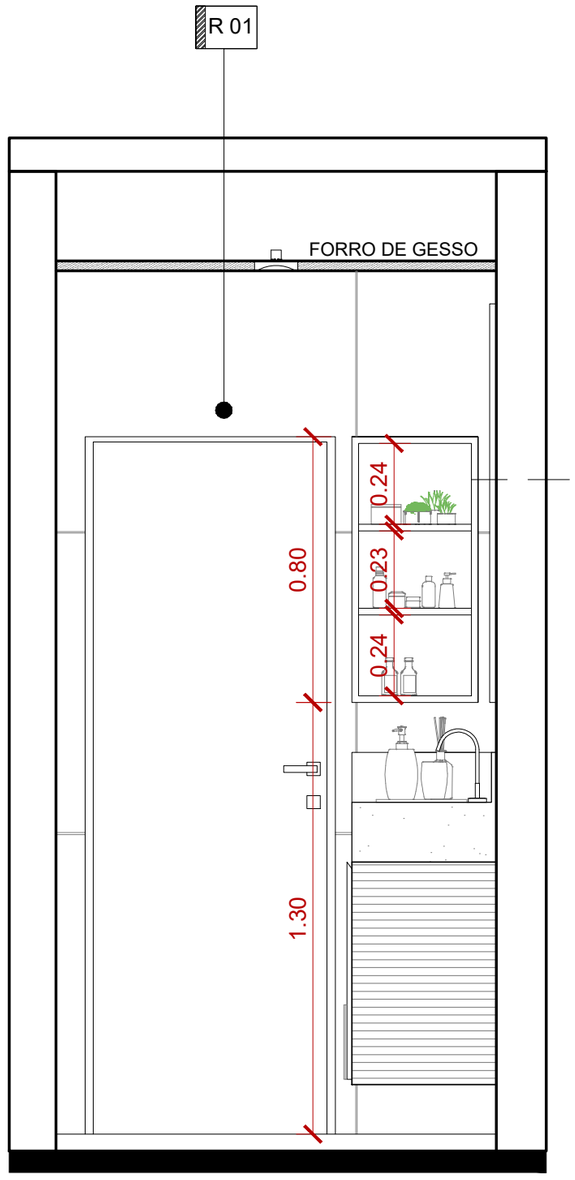

BANHEIRO R. - VISTA 03
ESC 1:25

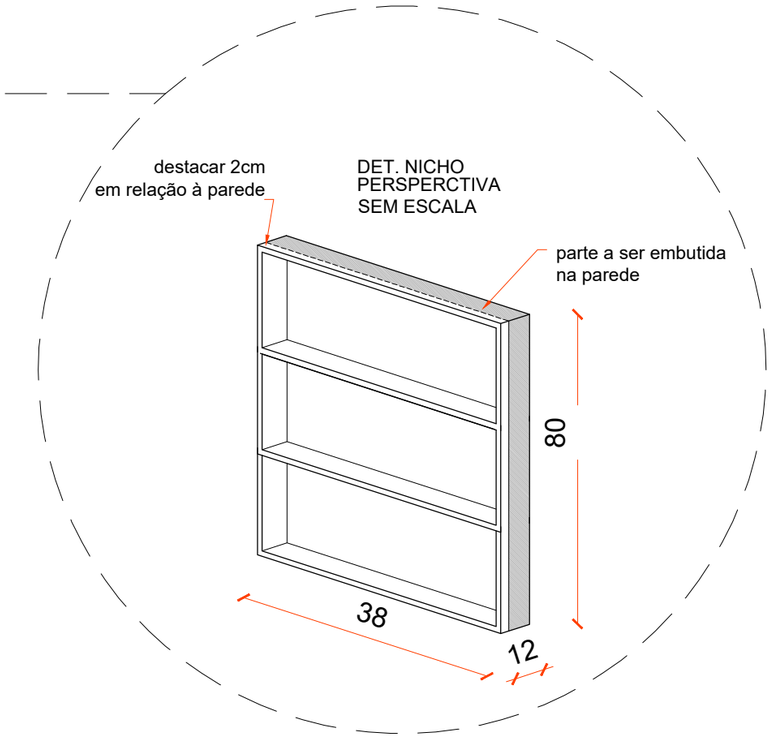

ACABAMENTOS

R 01 REVESTIMENTO MONT BLANC AC 90x90 cm - ELIANE

REVESTIMENTO MONT BLANC AC 90x90 cm - ELIANE

Juliana Lino Arq.
CAU A149127 · julianalino.arq@gmail.com


PROJECT
Residence R.
Brasília, Brazil

SHEET
Bathroom 1 elevations
Drawn in AutoCAD

SCALE
As noted

DATE
2022

SHEET
A-03 / 09

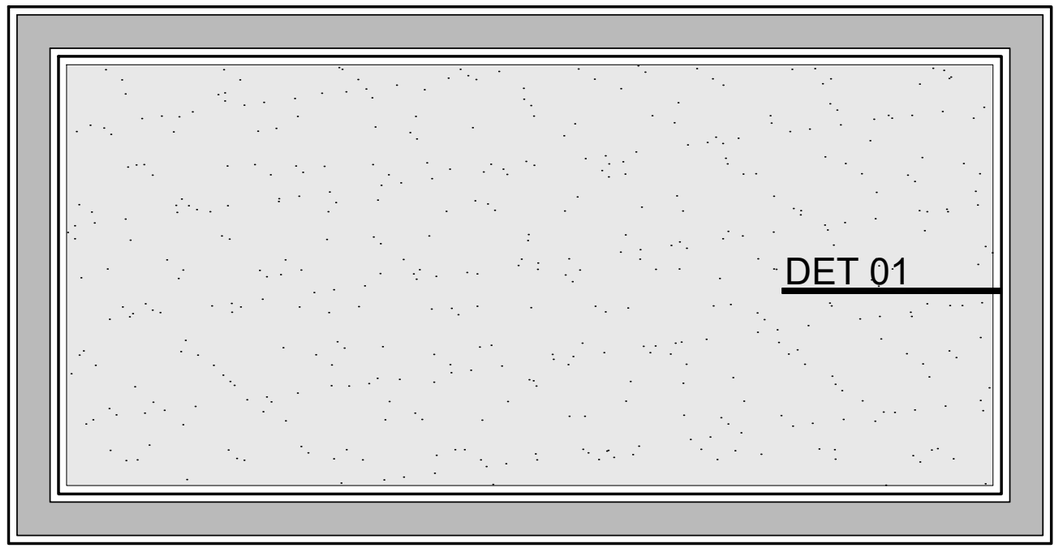

BANHEIRO R. - PLANTA FORRO
ESC 1:25



DET 01- FORRO
ESC 1:25

Juliana Lino Arq.
CAU A149127 · julianalino.arq@gmail.com


PROJECT
Residence R.
Brasília, Brazil

SHEET
Bathroom 1 ceiling and detail
Drawn in AutoCAD

SCALE
As noted

DATE
2022

SHEET
A-04 / 09

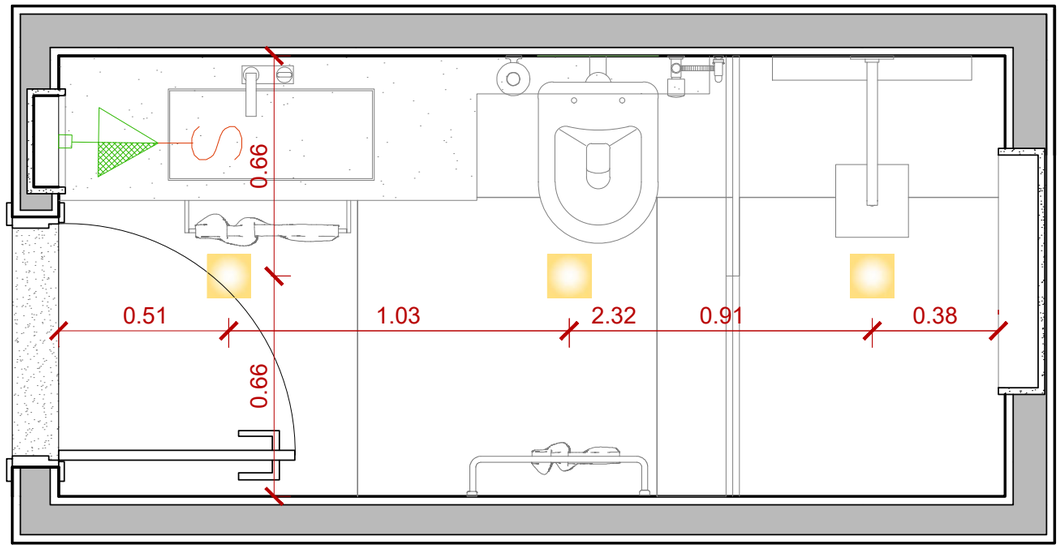

BANHEIRO R. - PLANTA ILUMINAÇÃO
ESC 1:25

LEGENDA DE ILUMINAÇÃO E ELETRICA	
SIMBOLOS	
	TOMADA MEDIA h= 1,20m DO PISO ACABADO
	INTERRUPTOR SIMPLES
	SPOT EMBUTIR QUADRADO

Juliana Lino Arq.
CAU A149127 · julianalino.arq@gmail.com


PROJECT
Residence R.
Brasília, Brazil

SHEET
Bathroom 1 lighting
Drawn in AutoCAD

SCALE
As noted

DATE
2022

SHEET
A-05 / 09

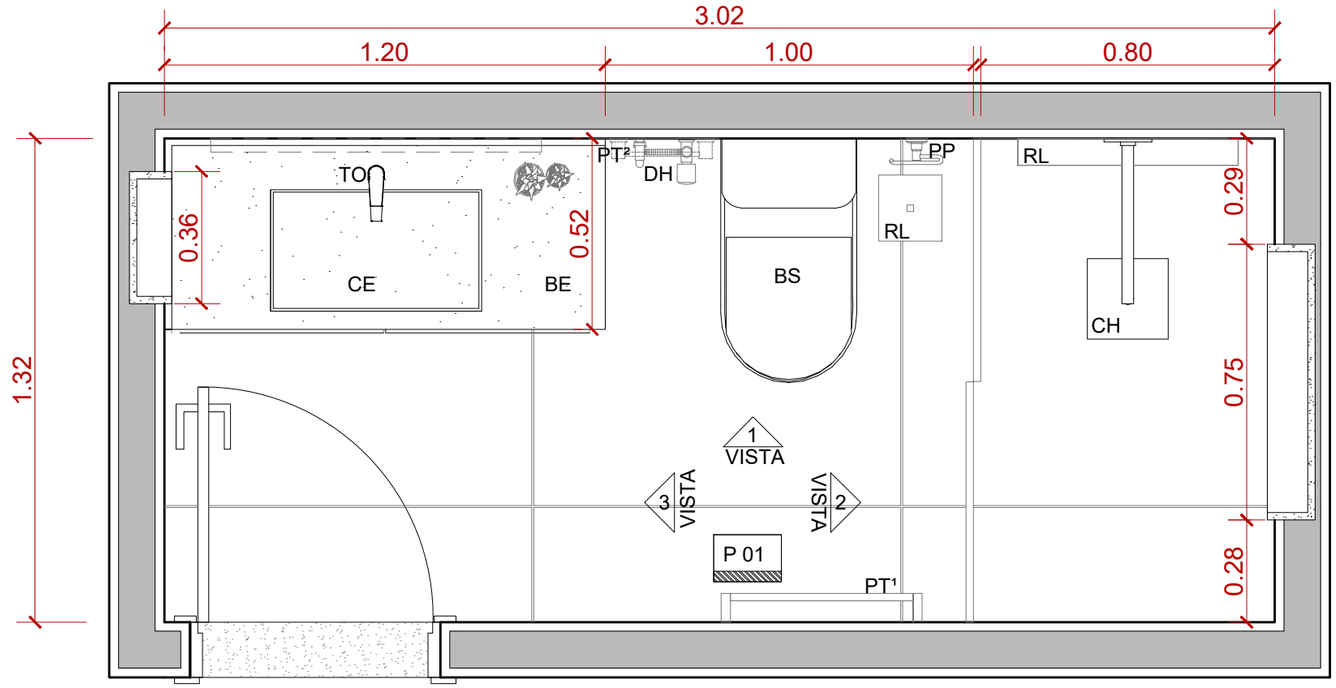

BANHEIRO R. - PLANTA BAIXA
ESC 1:25

ACABAMENTOS

R 01	REVESTIMENTO MUNICH BK NAT 100X100 CM- ELIANE
R 02	REVESTIMENTO ÁLAMO RUSTIC 26x106 cm - INCESA
P 01	REVESTIMENTO MUNICH BK NAT 100X100 CM- ELIANE

LEGENDAS

CE	CUBA ESCULPIDA
BE	BANCADA ESCULPIDA
BS	BACIA CONVENCIONAL , COR: PRETO; REF: P.21.95 / DECA
CH	KIT DUCHA CHUVEIRO SLIM PRIZI QUADRADO 20X20CM INOX 304 PRETA REF Cód. 1513524354 (SITE EXTRA)
PT¹	TOALHEIRO BARRA SIMPLES 60CM - PRETO FOSCO LINHA BERLIN, REF: 4366188 (SITE MADEIRA MADEIRA)
PT²	PORTA TOALHA DE ROSTO ARGOLA SUPORTE BANHEIRO PRETO METAL, REF: 727393505 (SITE MADEIRA MADEIRA)
RL	RALO OCULTO
DH	DUCHA HIGIENICA COMPLETA PRETO FOSCO BLACK 1/4 DE VOLTA - WATER Código fab0c43efh (Site Magazine Luiza)
PP	PORTA PAPEL HIGIÊNICO PAPELEIRA ROLO PRETO FOSCO - BERLIN REF:4366205 (SITE MADEIRA MADEIRA)
TO	TORNEIRA PRETA BANHEIRO MONOCOMANDO LAVABO BICA BAIXA - B2T Código hcchg566d3 (Site Magazine Luiza)

Juliana Lino Arq.
CAU A149127 · julianalino.arq@gmail.com


PROJECT
Residence R.
Brasília, Brazil

SHEET
Bathroom 2 plan
Drawn in AutoCAD


SCALE
As noted

DATE
2022

SHEET
A-06 / 09

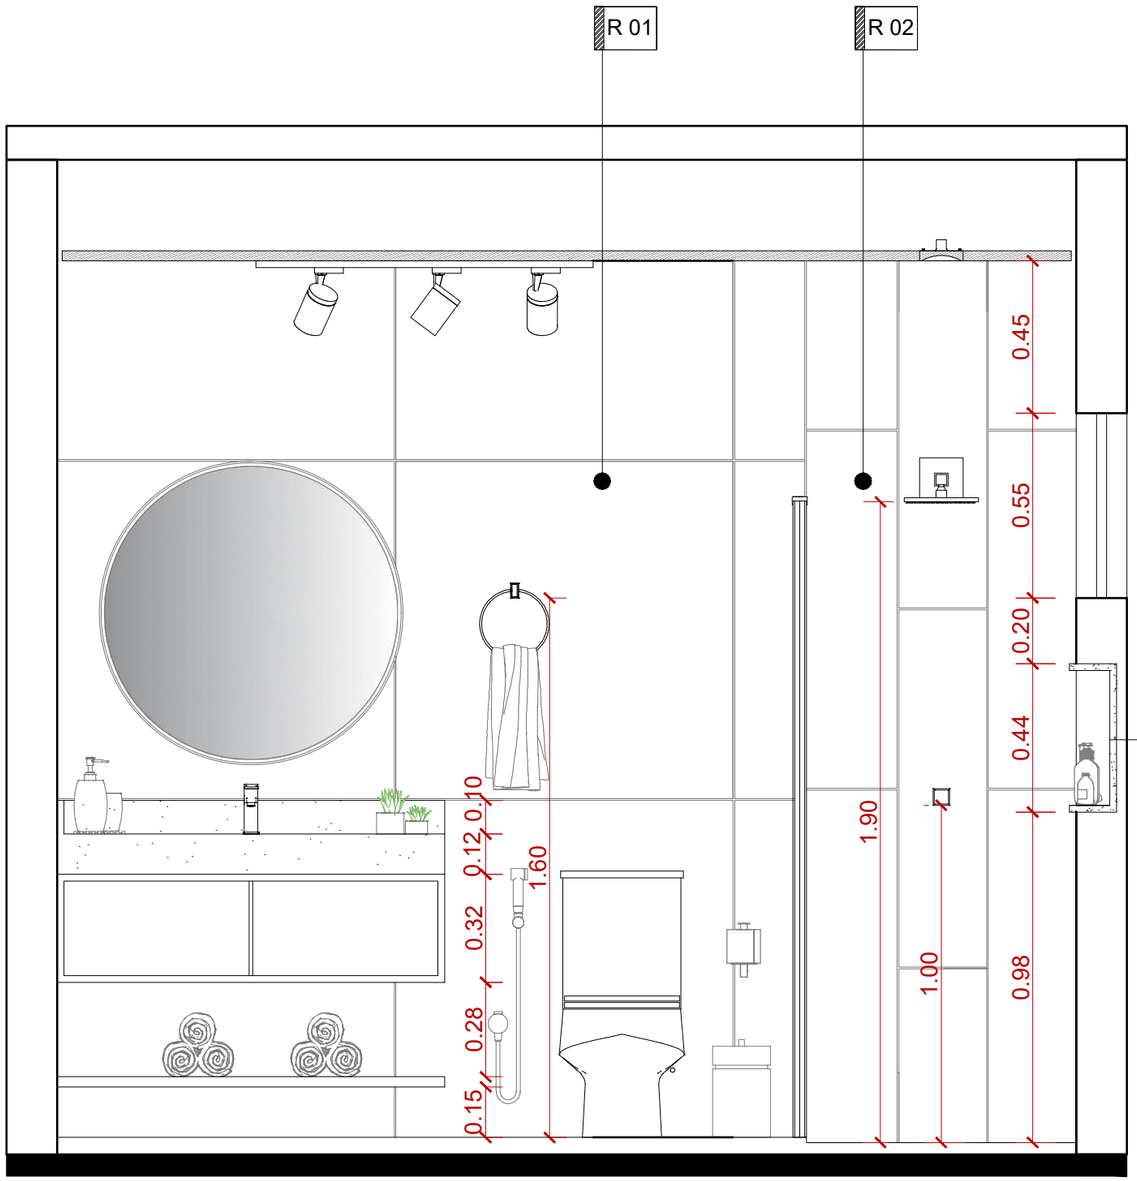

BANHEIRO R. - VISTA 01
ESC 1:25

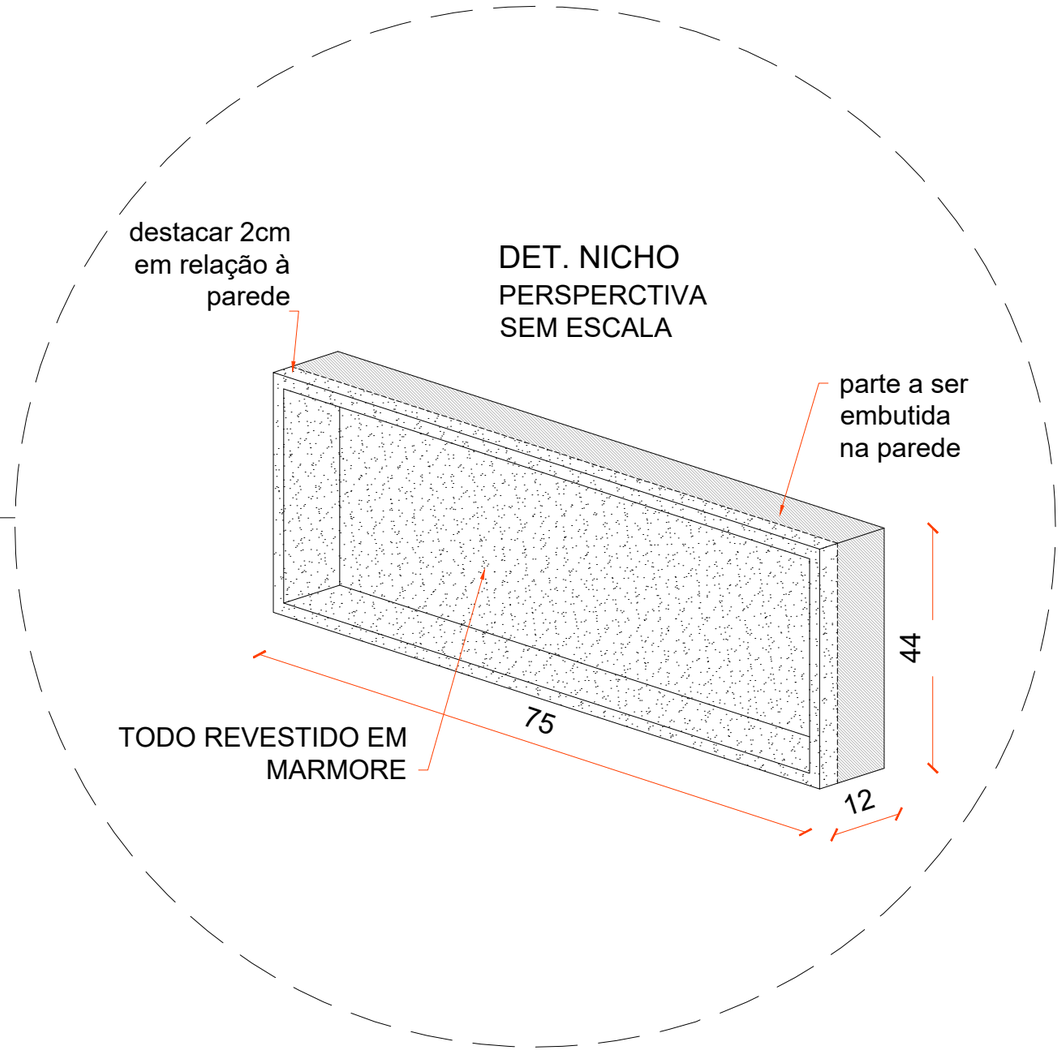

Juliana Lino Arq.
CAU A149127 · julianalino.arq@gmail.com


PROJECT
Residence R.
Brasília, Brazil

SHEET
Bathroom 2 elevation and niche
Drawn in AutoCAD


SCALE
As noted

DATE
2022


SHEET
A-07 / 09

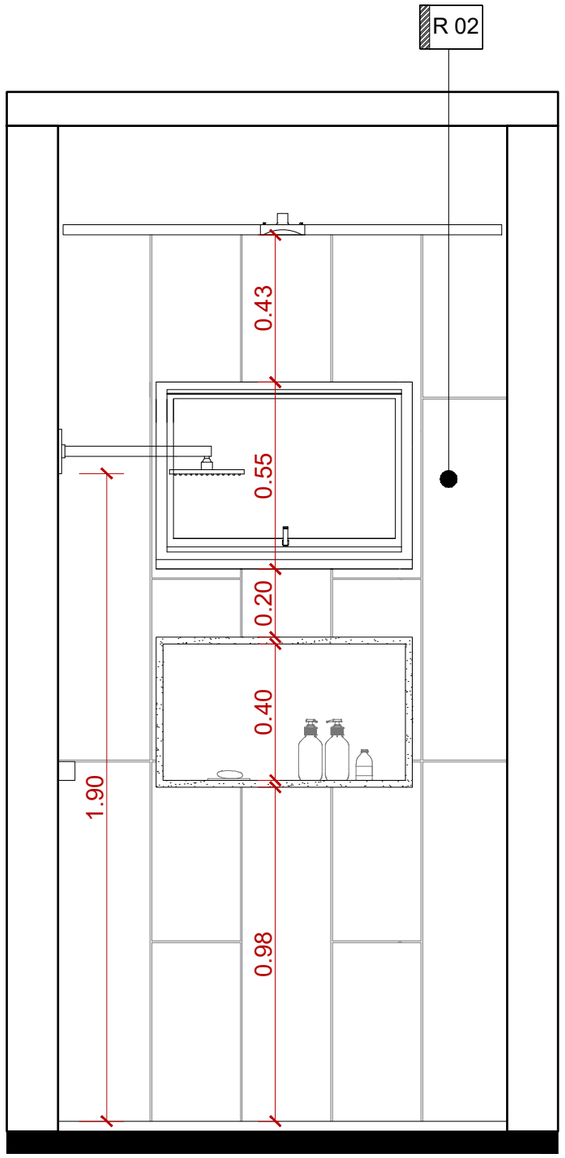

BANHEIRO R. - VISTA 02
ESC 1:25

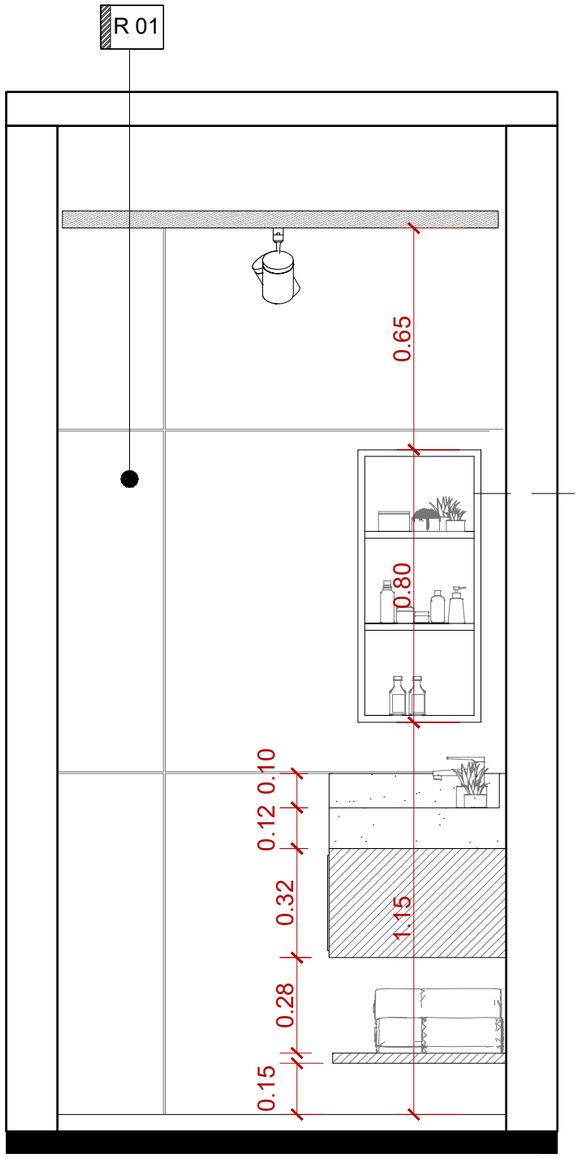

BANHEIRO R. - VISTA 03
ESC 1:25

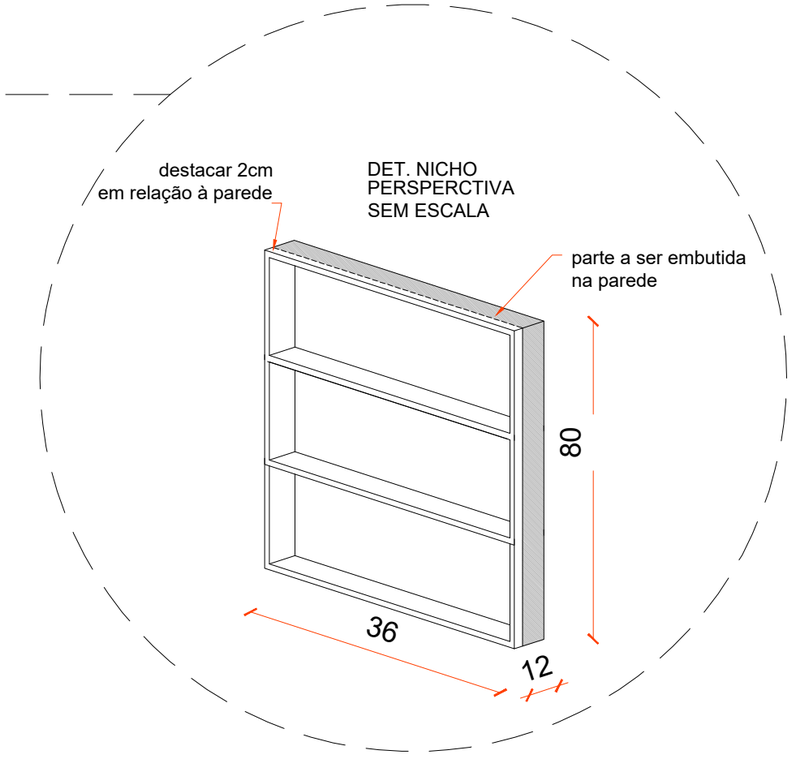

Juliana Lino Arq.
CAU A149127 · julianalino.arq@gmail.com


PROJECT
Residence R.
Brasília, Brazil

SHEET
Bathroom 2 elevations
Drawn in AutoCAD

SCALE
As noted

DATE
2022

SHEET
A-08 / 09

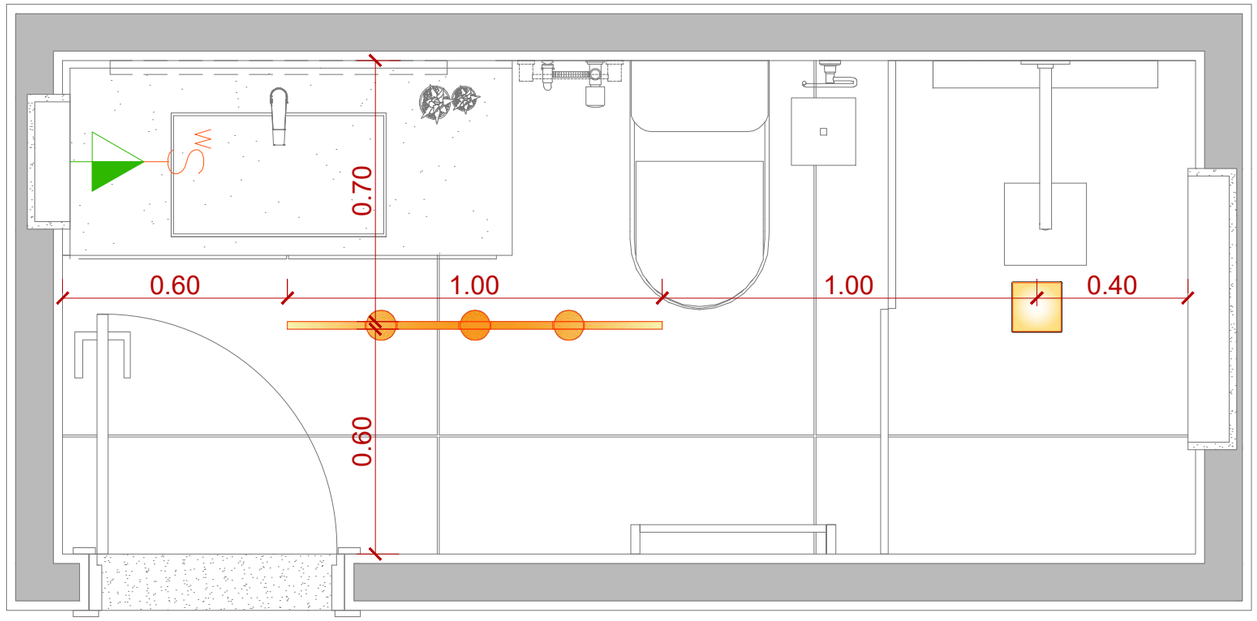

LEGENDA DE ILUMINAÇÃO E ELETRICA	
SIMBOLOS	
	TOMADA MEDIA h=1,20m, DO PISO ACABADO
	INTERRUPTOR SIMPLES
	INTERRUPTOR THREE WAY
	SPOT EMBUTIR QUADRADO
	KIT SPOT PARA TRILHO LED PRETO

BANHEIRO R. - PLANTA ILUMINAÇÃO

Juliana Lino Arq.
CAU A149127 · julianalino.arq@gmail.com


PROJECT
Residence R.
Brasília, Brazil

SHEET
Bathroom 2 lighting
Drawn in AutoCAD


SCALE
As noted

DATE
2022


SHEET
A-09 / 09

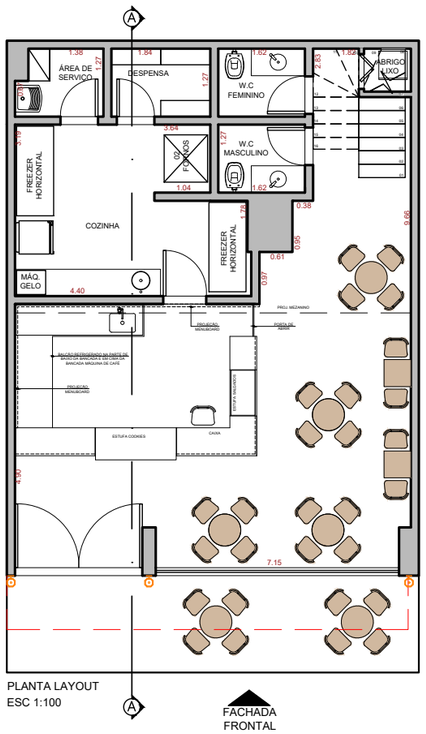


PLANTA LAYOUT
ESC 1:100

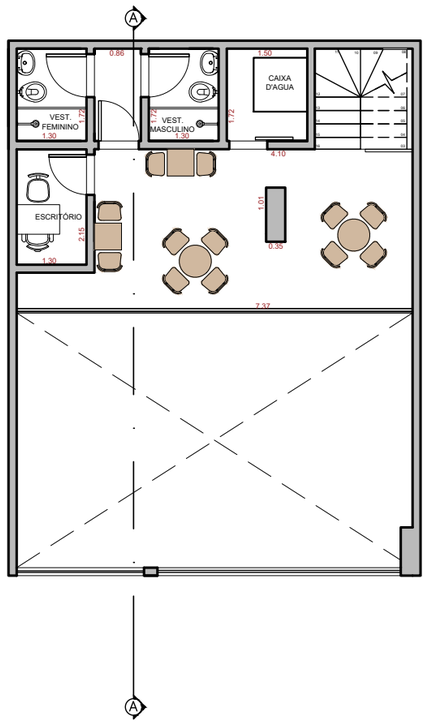


FACHADA FRONTAL

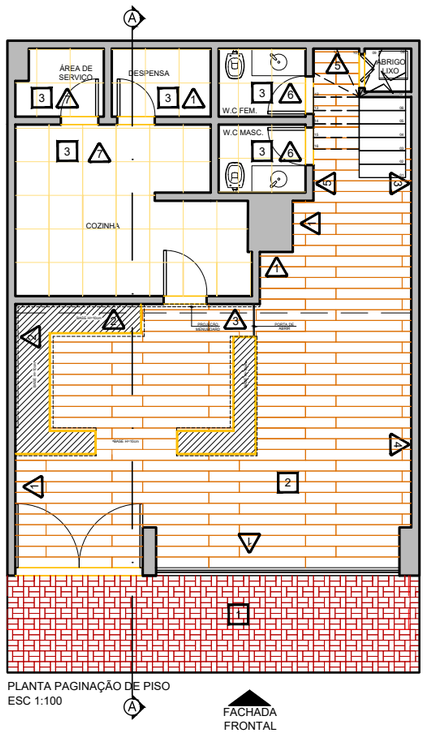


PLANTA PAGINAÇÃO DE PISO
ESC 1:100

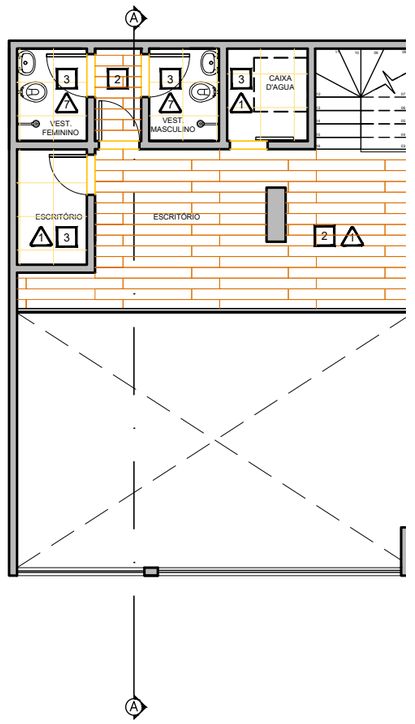

FACHADA FRONTAL

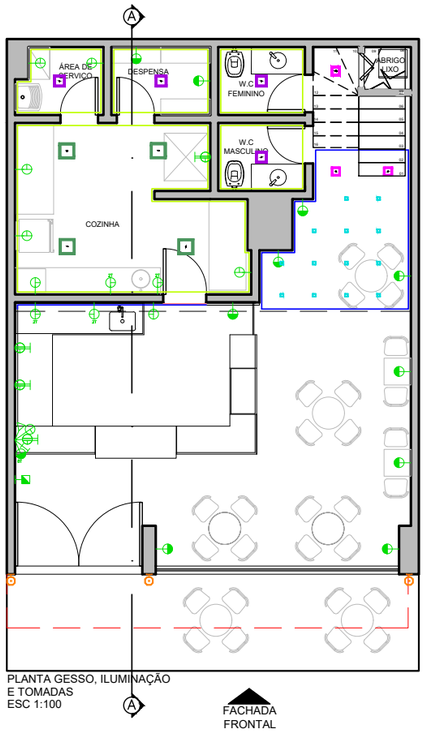

PLANTA GESSO, ILUMINAÇÃO
E TOMADAS
ESC 1:100

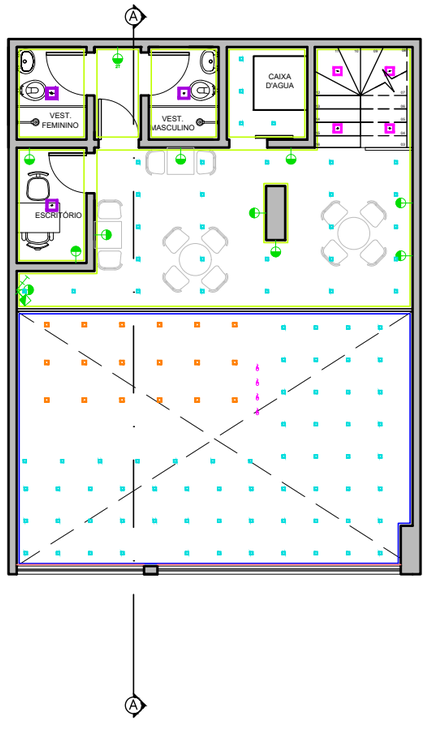

FACHADA FRONTAL

LEGENDA ILUMINAÇÃO

	ARANDELA 2X DE ALUMÍNIO PRETO COM 2 FRISOS	
	PAINEL SOBREPOR QUADRADO 17X17	LED 12W 3000K 700 LUMENS
	PAINEL SOBREPOR QUADRADO 22X22	LED 18W 3000K 1250 LUMENS
	PAINEL SOBREPOR QUADRADO 30X30	LED 24W 3000K 1750 LUMENS
	SPOT EMBUTIR QUADRADO RECUADO ARTICULAVEL	1X LÂMPADA LED MINI DICRÓICA 4W 3000K 285 LUMENS
	SPOT EMBUTIR QUADRADO RECUADO ARTICULAVEL	1X LÂMPADA LED DICRÓICA COB 7W 2700K 500 LUMENS
	PENDENTE CABO PRETO SOQUETE EMBORRACHADO 2MTS DE FIO	1X LÂMPADA LED VINTAGE RETRO 2,2W 2700K AMBAR FILAMENTO
	ARANDELA	
	REFLETOR	

LEGENDA

- GESSO
- DILATAÇÃO
- MOLDURA DE 10cm

LEGENDA

- TOMADA - h=0,30m
- TOMADA - h=1,10m
- TOMADA - 220V
- PONTO TELEFONE
- PONTO ANTENA DE TV
- INTERNET

Juliana Lino Arq.
CAU A149127 · julianalino.arq@gmail.com


PROJECT
Franchise store
Brasília, Brazil

SHEET
Store layout, flooring, ceiling and lighting plans
Drawn in AutoCAD


SCALE
As noted

DATE
2018


SHEET
A-01 / 02

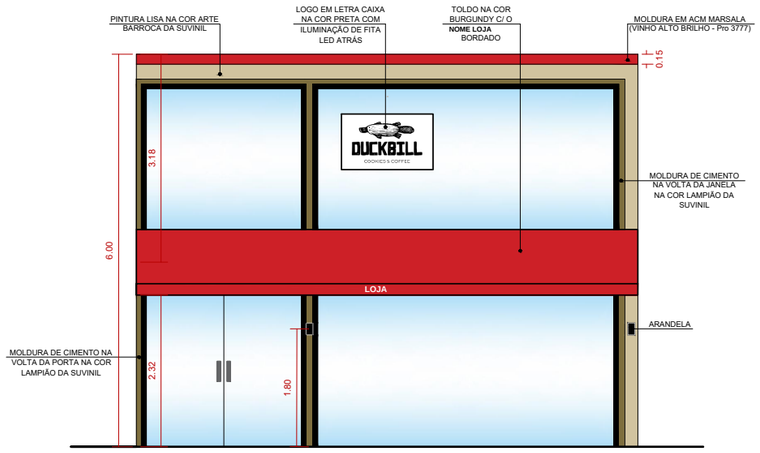

FACHADA FRONTAL
ESC 1:100

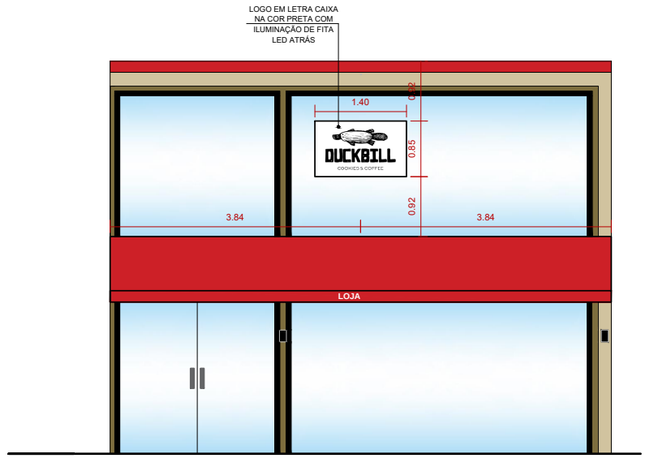

FACHADA FRONTAL
ESC 1:100

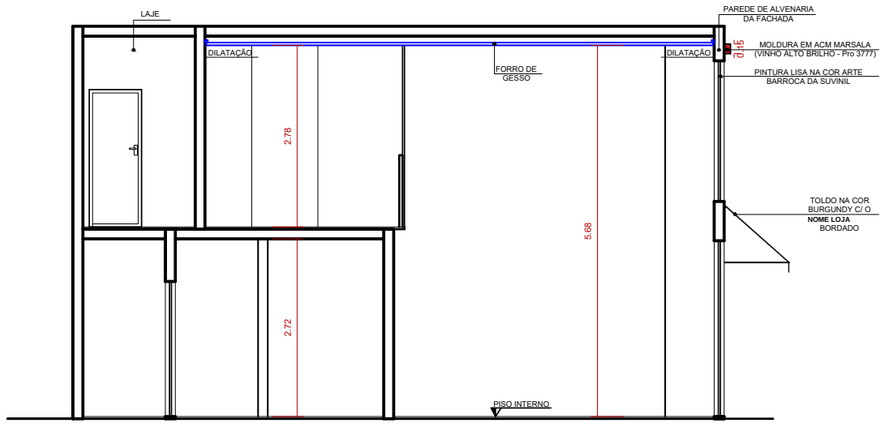

CORTE AA
ESC 1:100

Juliana Lino Arq.
CAU A149127 · julianalino.arq@gmail.com


PROJECT
Franchise store
Brasília, Brazil

SHEET
Store facades and section
Drawn in AutoCAD

SCALE
As noted

DATE
2018

SHEET
A-02 / 02

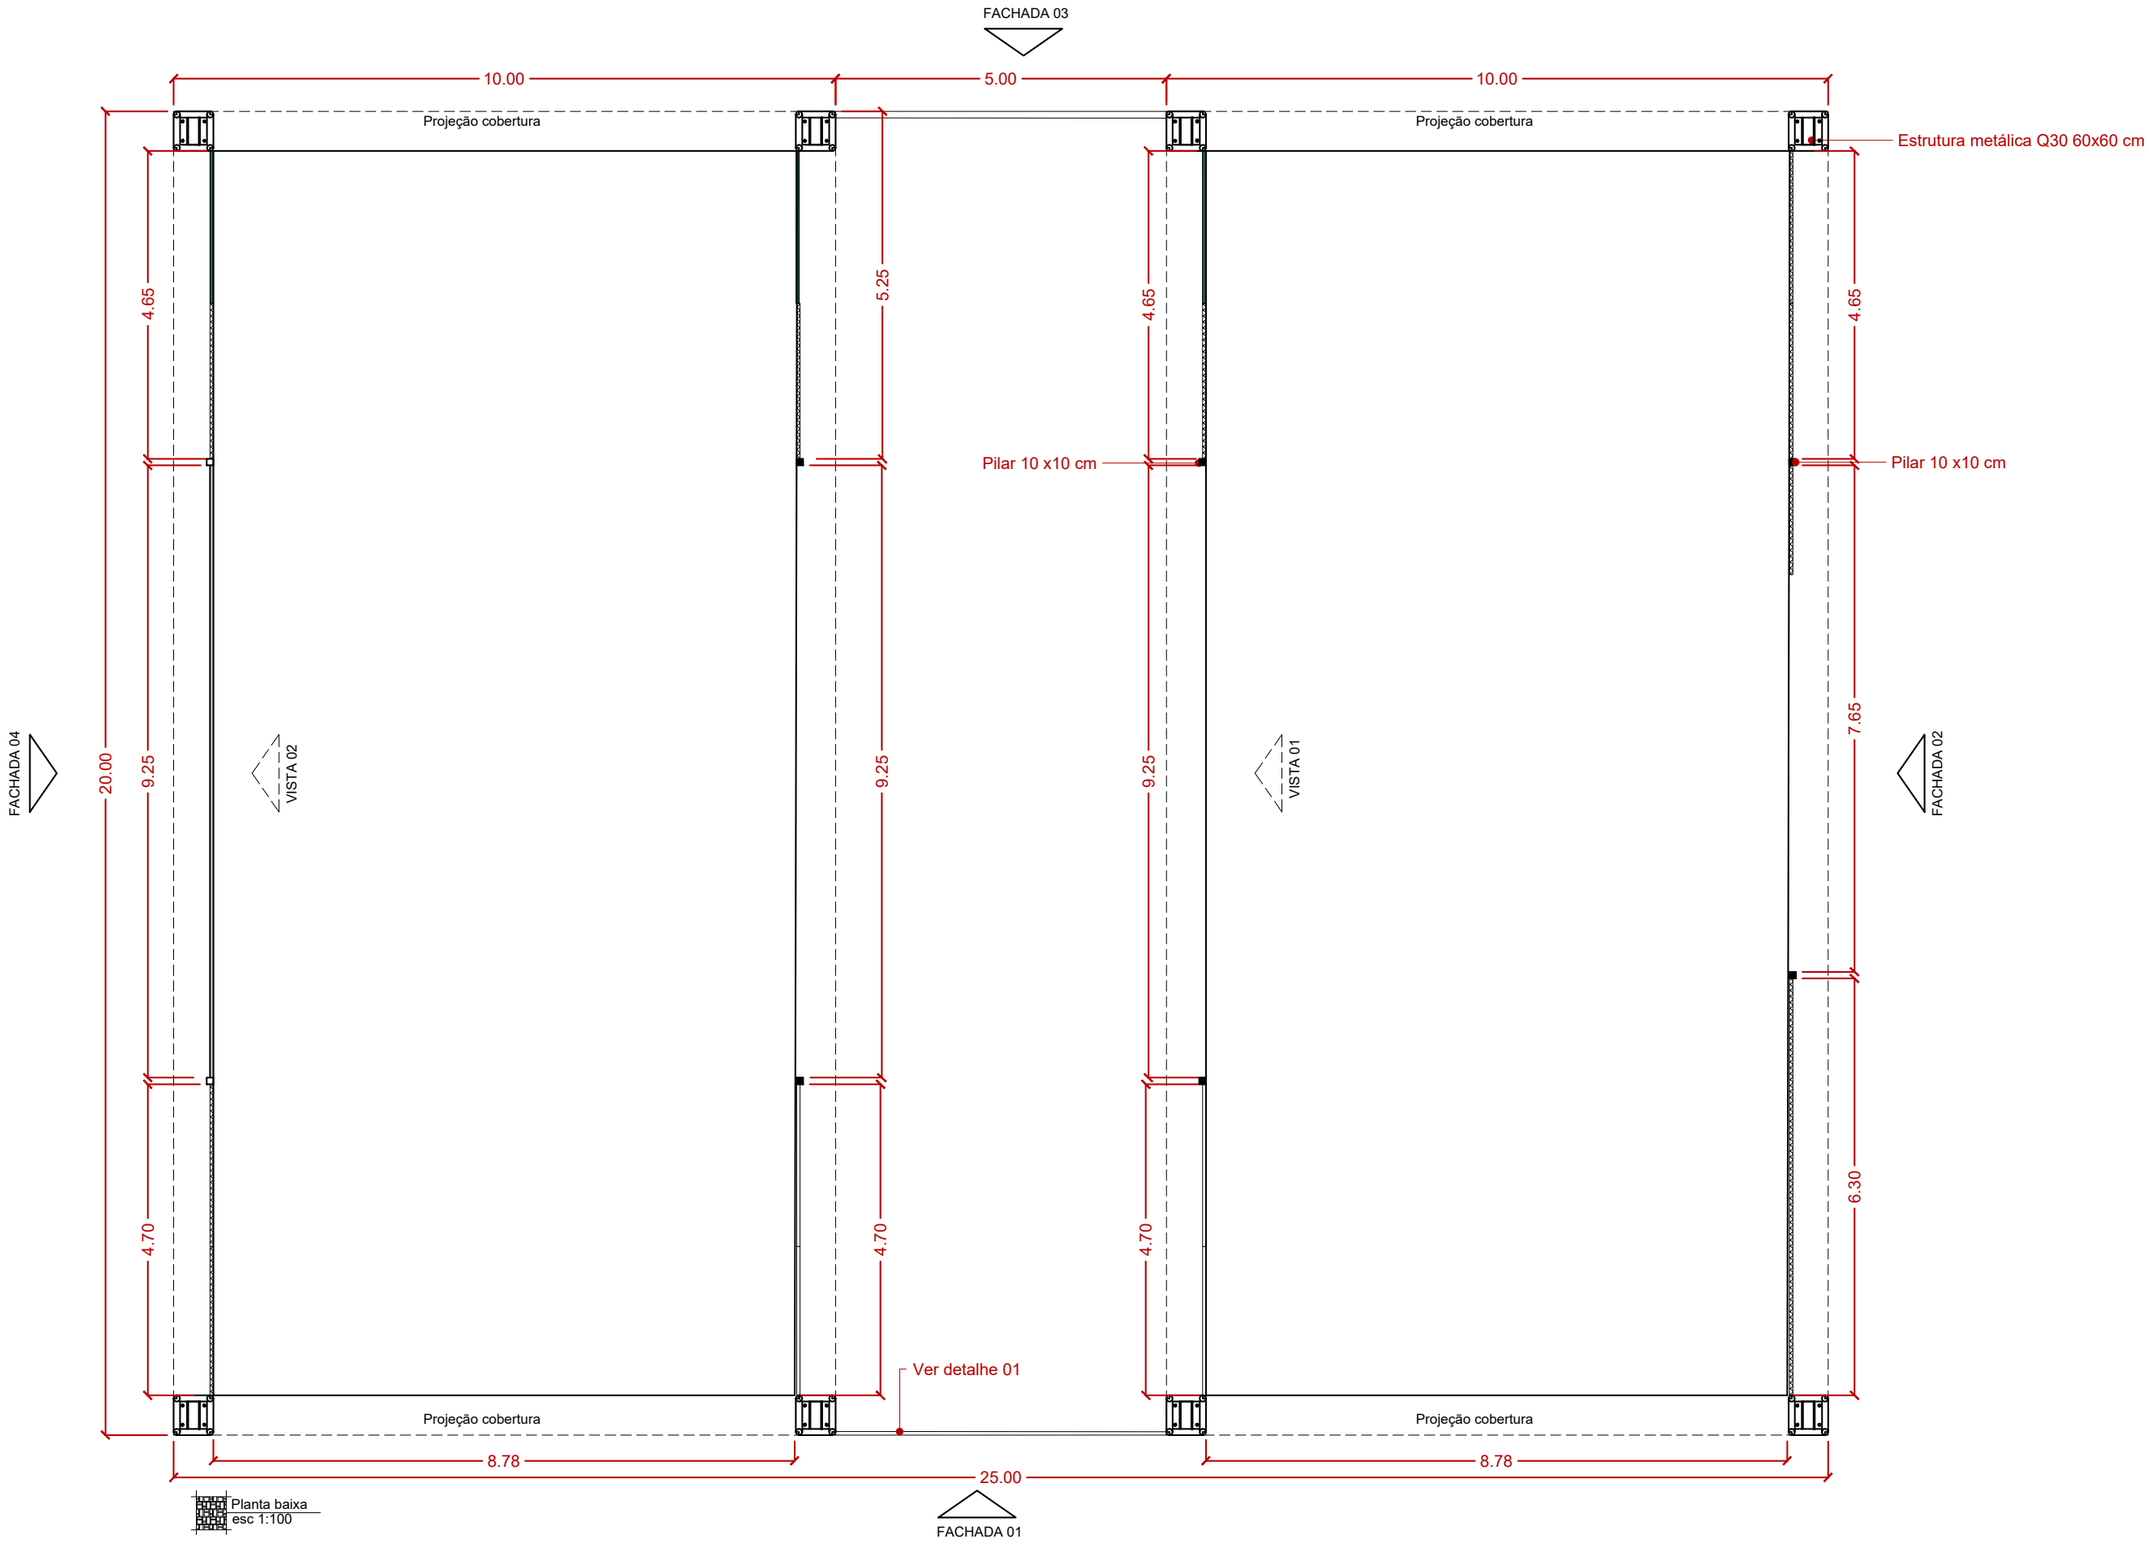

Juliana Lino Arq.
CAU A149127 · julianalino.arq@gmail.com


PROJECT
Motobar
Brasília, Brazil

SHEET
Bar plan
Drawn in AutoCAD

SCALE
As noted


DATE
2022

SHEET
A-01 / 06

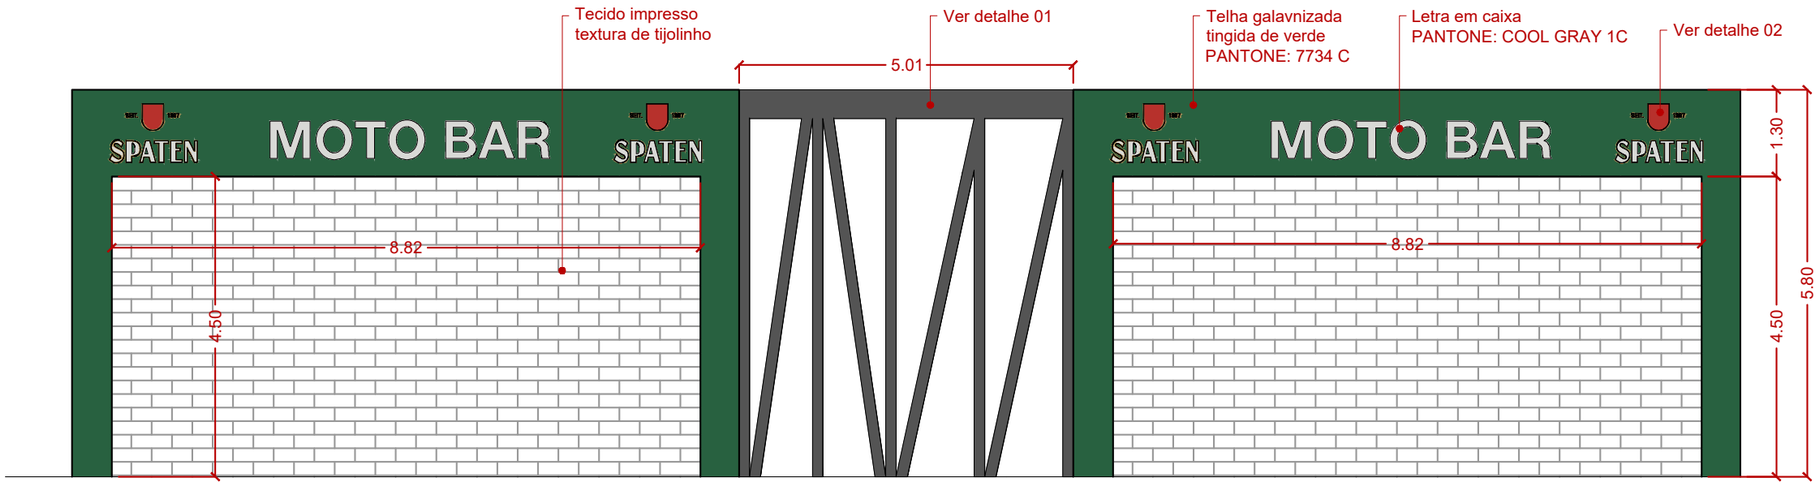


Fachada 01
esc 1:100

DETALHE 01- ESC 1:75

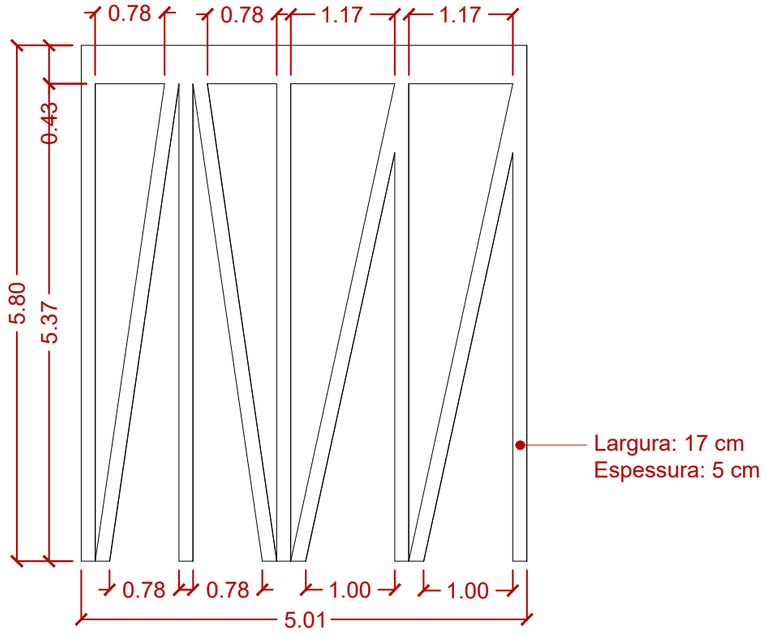

DETALHE 02- ESC 1:75

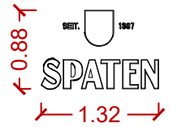

Juliana Lino Arq.
CAU A149127 · julianalino.arq@gmail.com


PROJECT
Motobar
Brasília, Brazil

SHEET
Front facade and screen detail
Drawn in AutoCAD

SCALE
As noted


DATE
2022

SHEET
A-02 / 06

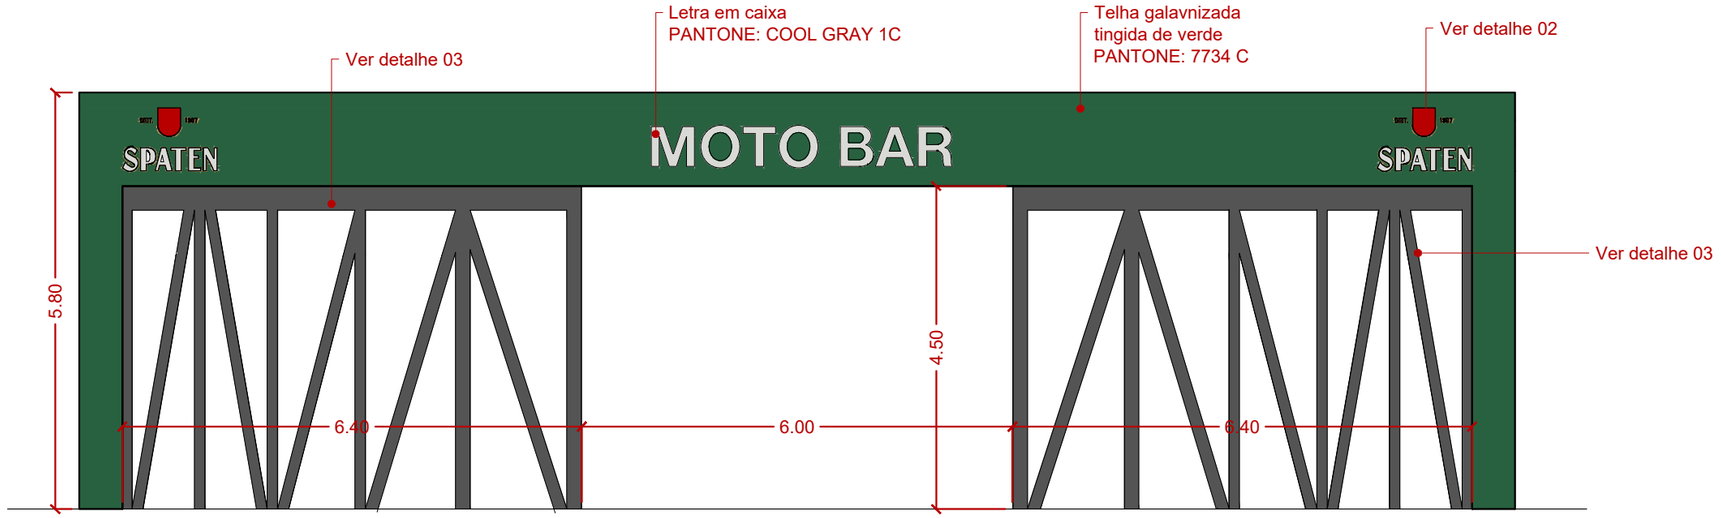

Fachada 02
esc 1:100

DETALHE 03- ESC 1:75

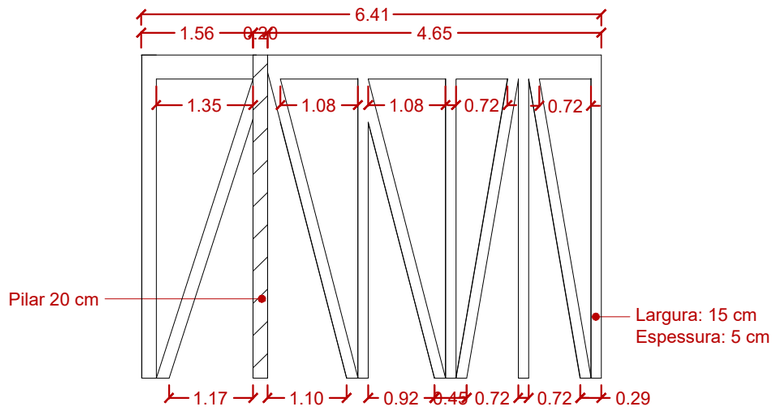

OBS: Fazer duas estruturas desse jeito, uma espelhada da outra.

Juliana Lino Arq.
CAU A149127 · julianalino.arq@gmail.com


PROJECT
Motobar
Brasília, Brazil

SHEET
Side facade and detail
Drawn in AutoCAD

SCALE
As noted

DATE
2022

SHEET
A-03 / 06

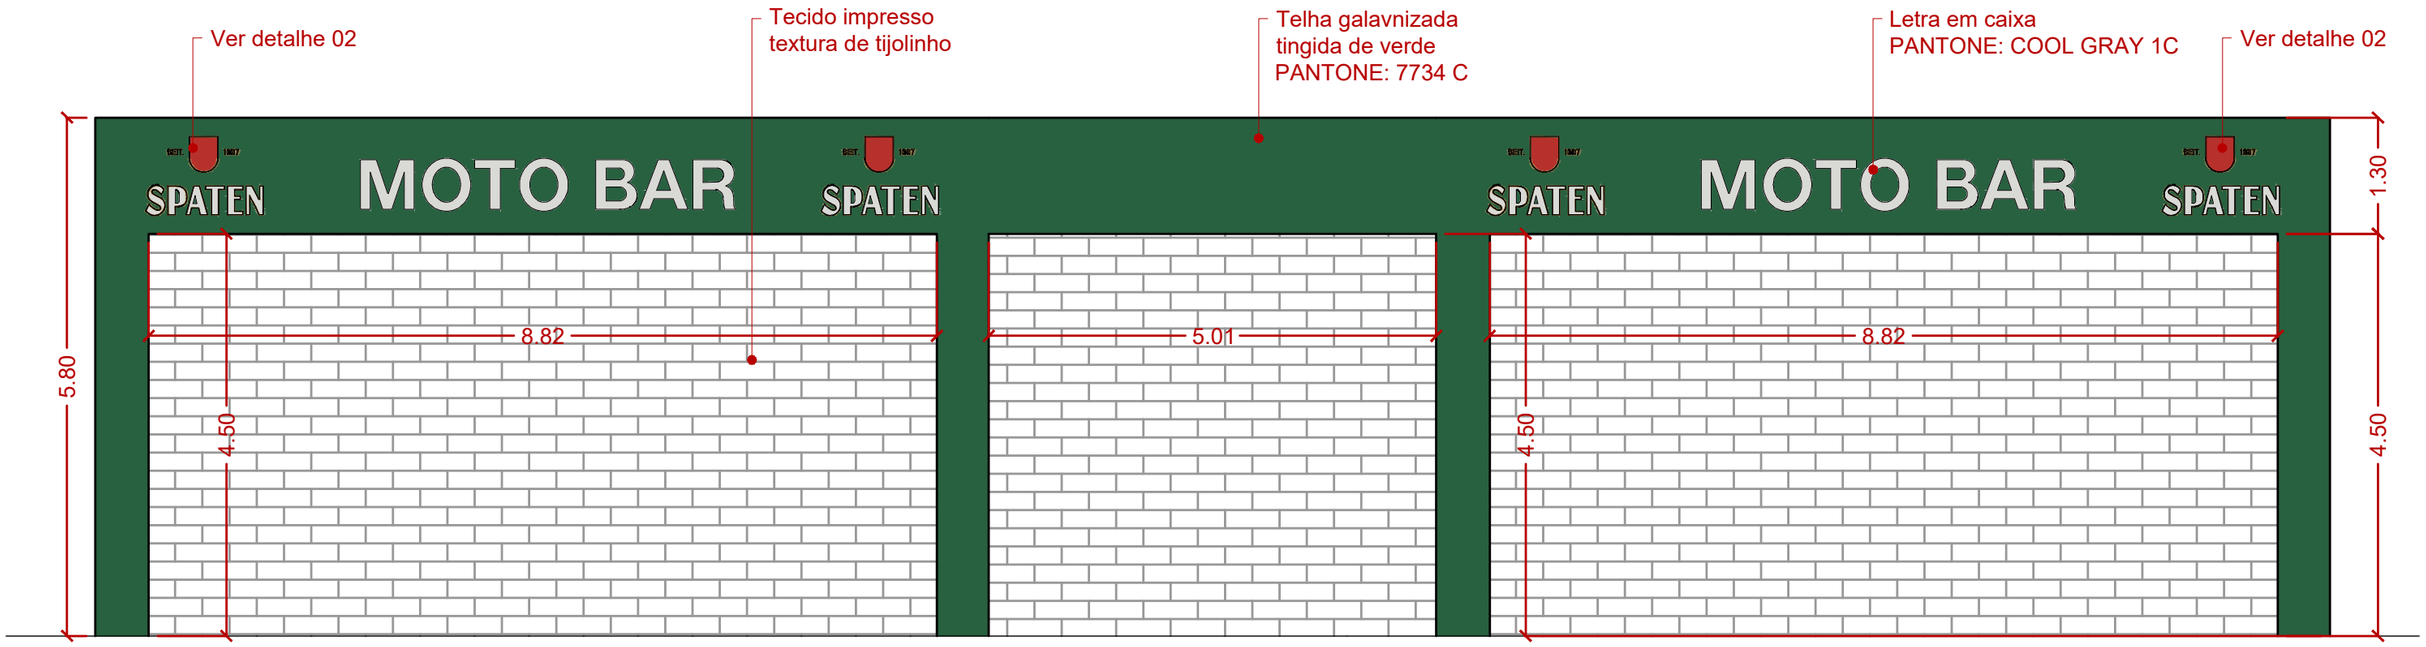

Fachada 03
esc 1:100

Juliana Lino Arq.
CAU A149127 · julianalino.arq@gmail.com


PROJECT
Motobar
Brasília, Brazil

SHEET
Rear facade
Drawn in AutoCAD

SCALE
As noted


DATE
2022

SHEET
A-04 / 06

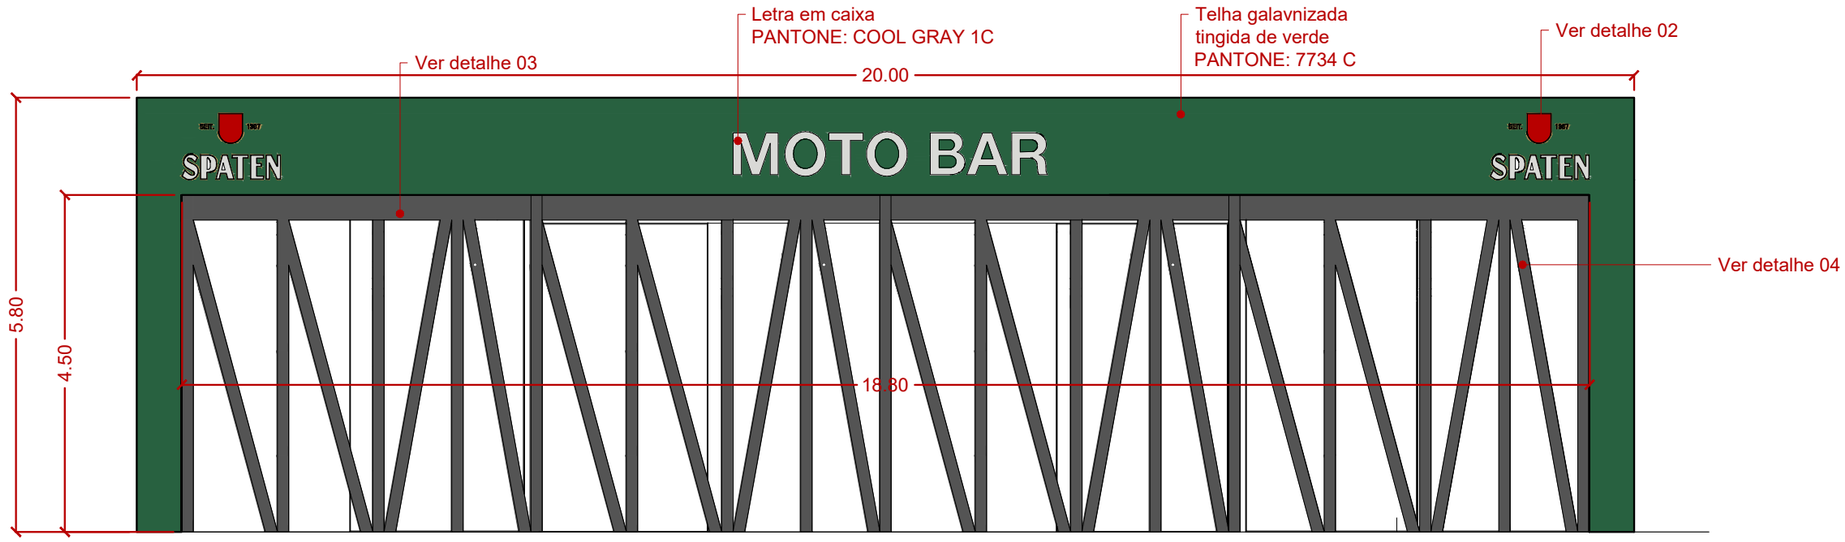

Fachada 04
esc 1:100

DETALHE 04 - ESC 1:75

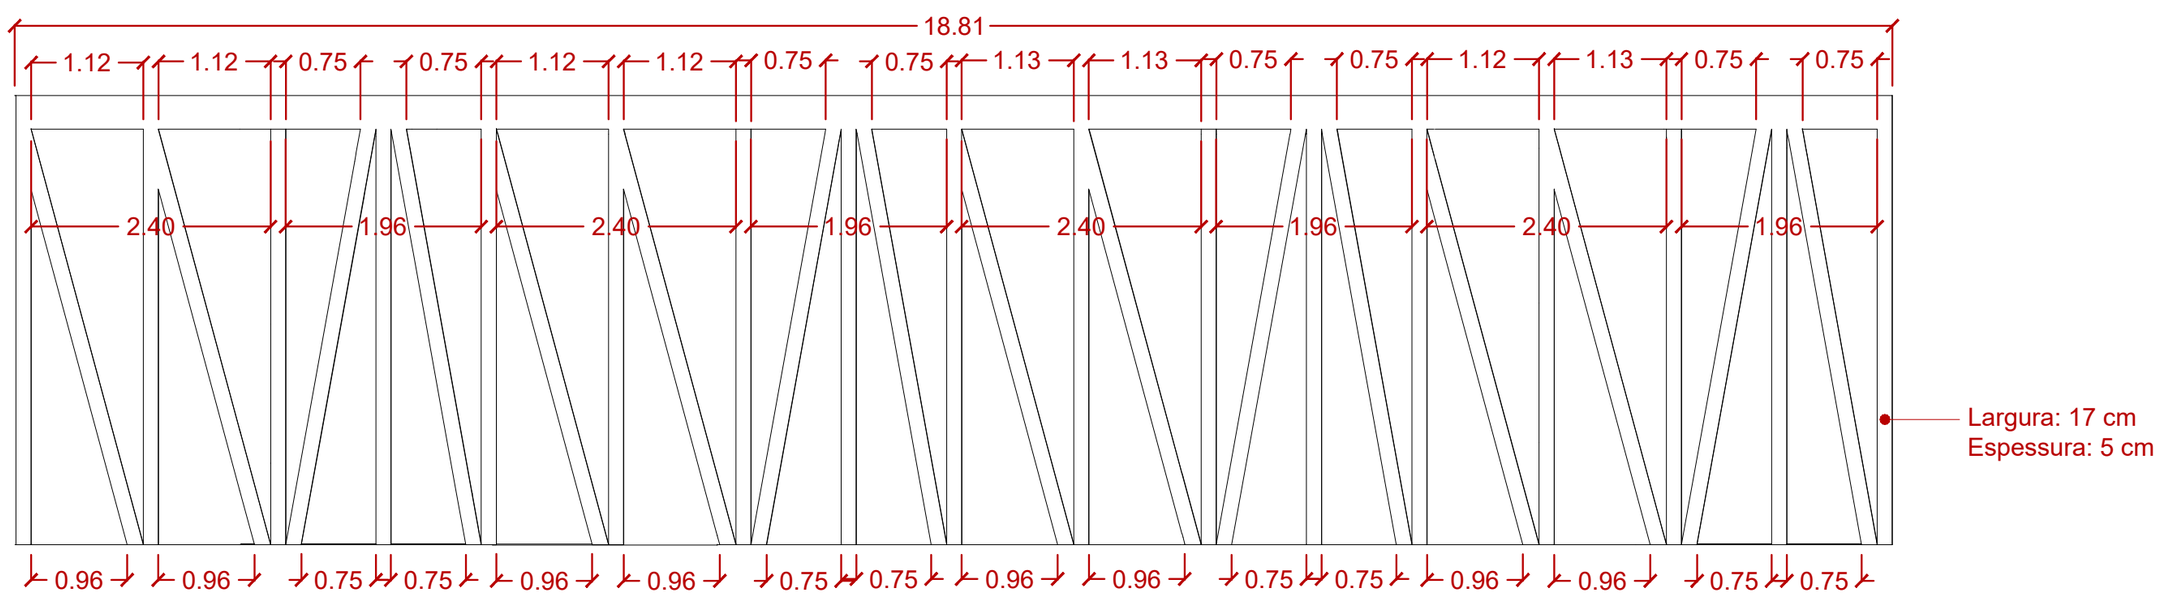

Juliana Lino Arq.
CAU A149127 · julianalino.arq@gmail.com


PROJECT
Motobar
Brasília, Brazil

SHEET
Facade and slatted screen detail
Drawn in AutoCAD


SCALE
As noted

DATE
2022

SHEET
A-05 / 06

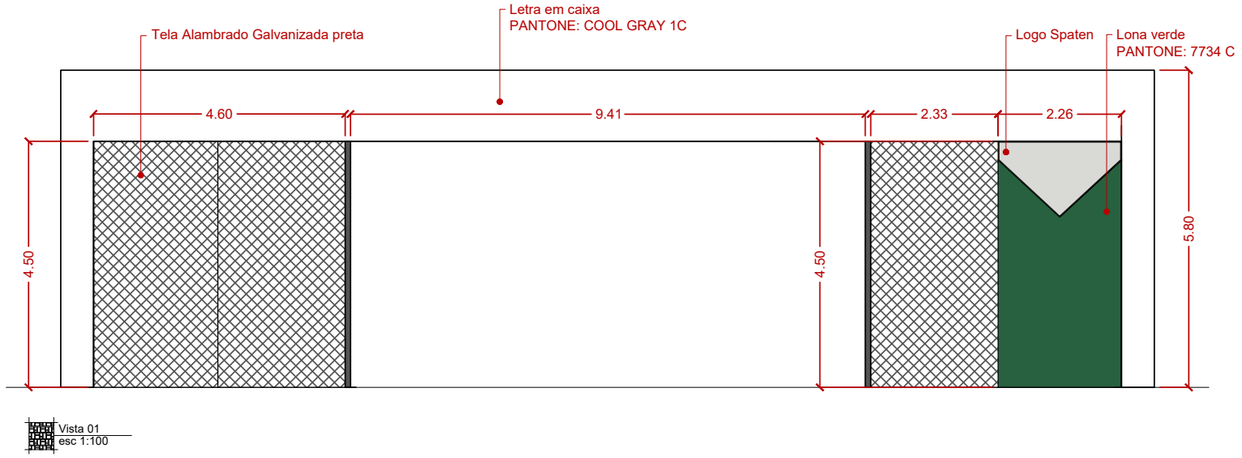

Vista 01
esc 1:100

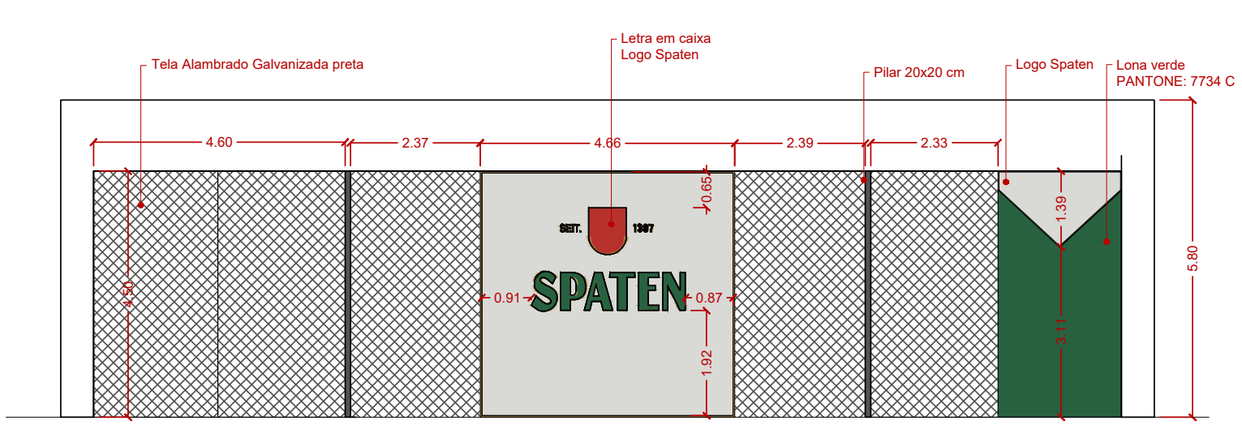

Vista 02
esc 1:100

Juliana Lino Arq.
CAU A149127 · julianalino.arq@gmail.com


PROJECT
Motobar
Brasília, Brazil

SHEET
Bar counter elevations
Drawn in AutoCAD

SCALE
As noted

DATE
2022

SHEET
A-06 / 06

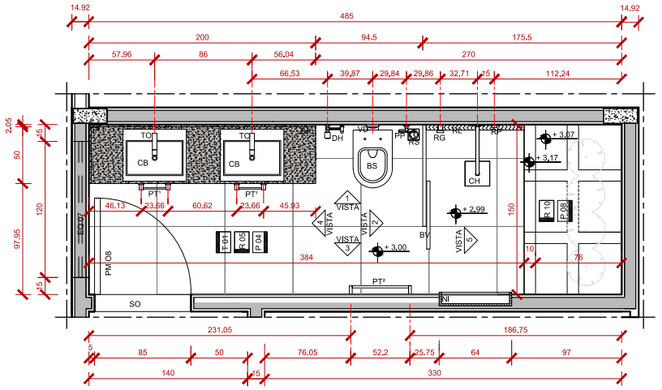

BANHEIRO- PLANTA BAIXA


ESC. 1:25

ACABAMENTOS

T 01	FORRO DE GESSO COM PINTURA ACRÍLICA COR: BRANCO ARTESÃO ACABAMENTO FOSCO CORAL
R 05	REVESTIMENTO DE PAREDE BORDA ARREDONDADA CRISTOFOLLETI E PASTILHA COLORTIL
R 10	REVESTIMENTO CIMENTÍCIO LINHA ETRUSCO SENHOR DAS PEDRAS
R 13	PASTILHAS DE VIDRO COLORTIL LINHA ICE
P 04	PORCELANATO MARMORE BIANCO LINHA ESSENCIAL PORTOBELLO
P 08	GRAMA


LEGENDAS

AR	ARMÁRIO DE MADEIRA
BA	BANCADA SILESCONE, COR: LUNA - SÉRIE ECO LINE
BS	BACIA CONVENCIONAL LK , COR: BRANCO; REF: P.23.17 / DECA
BV	BOX EM VIDRO TEMPERADO h= 1,80 cm ◂▸1 FOLHA DE CORRER L= 75 cm
CB	CUBA DE APOIO RETANGULAR COM MESA E VÁLVULA OCULTA, REF: L.87.17/ DECA
CH	CHUVEIRO COM TUBO DE PAREDE QUADRADO, REF: 1992.C.CT/ DECA
DH	DUCHA HIGIÊNICA COM REGISTRO E DERIVAÇÃO QUADRA, REF: 1984.C93.ACT.CR / DECA
EQ 07	JANELA MAXIM-AR SEM GRADE DUPLO HORIZONTAL, DIM: 120x40 cm
ES	ESPELHO AUTO ADESIVO SOB MEDIDA, DIM: 200x176 cm
NI	NICHO EM MÁRMORE, COR: CREMA DELICATO/ MULTIPEDRAS
PP	PAPELEIRA IZY, REF: 2020.C37/ DECA
PM 08	PORTA DE MADEIRA COM REVESTIMENTO MELAMÍNICO, DIM: 85x210 cm
PT¹	PORTA TOALHA DE ROSTO BARRA POLO, REF:2040.C33.020/ DECA
PT²	PORTA TOALHA DE BANHO DECA LIV, REF:2040.C22.050/ DECA
RB	RODABANCADA EM SILESTONE, COR: LUNA
RL	RALO LINEAR GRANDE PVC 50CM /TIGRE
RG	REGISTRO DE GAVETA POLO, REF:1509.C33.034/ DECA
RP	MISTURADOR MONOCOMANDO DE CHUVEIRO DECA TOUCH REF:2993.C.TCH/ DECA
RS	RALO QUADRADO GRANDE POLIPROPILENO 15CM/ ASTRA
SI	SIFÃO PARA LAVATÓRIO, REF: 1680.C.100.112/ DECA
SO	SOLEIRA EM MÁRMORE, COR: CREMA DELICATO/ MULTIPEDRAS
TO	TORNEIRA DE MESA BICA BAIXA PARA LAVATÓRIO LINK, REF: 1197.C.LNK/ DECA
VD	VÁLVULA DE DESCARGA HYDRA ECO, REF: 2565.C.114/ DECA

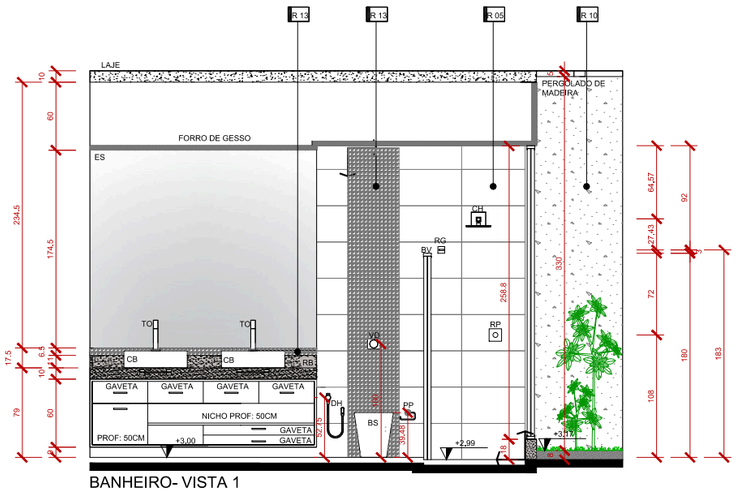


BANHEIRO- VISTA 1

ESC. 1:25

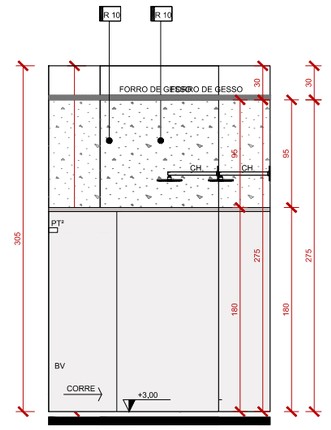


BANHEIRO- VISTA 2

ESC. 1:25

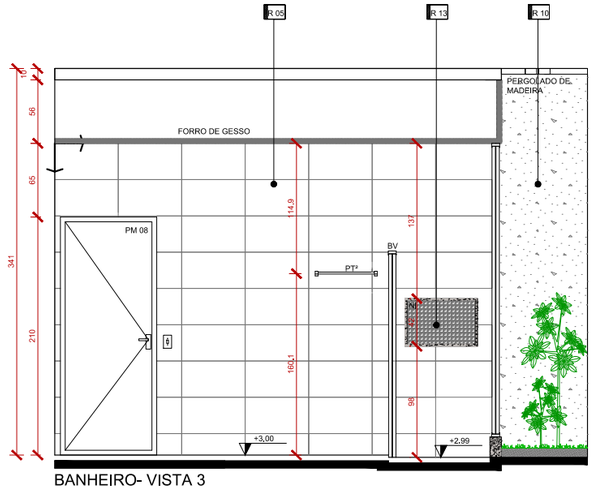


BANHEIRO- VISTA 3

ESC. 1:25

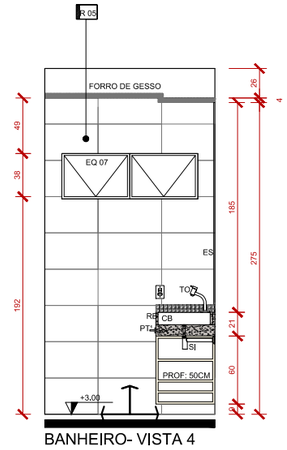

BANHEIRO- VISTA 4

ESC. 1:25

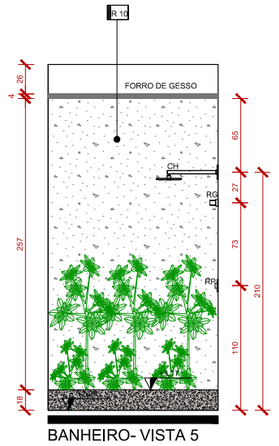

BANHEIRO- VISTA 5

ESC. 1:25

ARQUITETURA

Juliana Lino Arq.
CAU A149127 · julianalino.arq@gmail.com


PROJECT
Bath and kitchen details
Brasília, Brazil

SHEET
Bathroom plan and elevations
Drawn in AutoCAD

SCALE
As noted

DATE
2022

SHEET
A-01 / 02

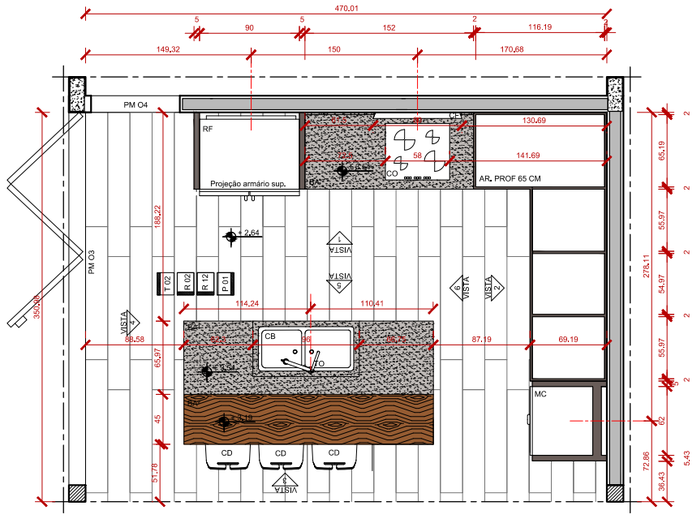

COZINHA- PLANTA BAIXA


ESC. 1:25

ACABAMENTOS

T 02	FORRO DE MADEIRA MACIÇA INCLINADO
R 01	TINTA DECORA ACRÍLICO PREMIUM FOSCO CORAL
R 02	REVESTIMENTO CERÂMICO CUBIC WHITE AC ELIANE
R 12	PORCELANATO MAX 60X60 NAT RET PORTOBELLO
P 01	PORCELANATO IMBUIA CLARA NAT RET PORTOBELLO


LEGENDAS

AR	ARMÁRIO EM VIDRO PINTADO
BA¹	BANCADA SILESCONE COR: GRIS EXPO - SÉRIE MYTHOLOGY
BA²	BANCADA DE MADEIRA
CB	CUBA DUPLA CD-50/34 LUXO 86x40x17 cm
CD	CADEIRA A DEFINIR
CO	COOKTOP BRASTEMP DE INDUÇÃO 4 BOCAS
CF	COIFA DE PAREDE DE 80 CM EM AÇO INOX + VIDRO PRETO
FR	FORNO GOURMAND DE EMBUTIR ELÉTRICO BRASTEMP
MC	MICRO-ONDAS BRASTEMP GOURMAND 40 LITROS DE EMBUTIR
PM 3	PORTA PANTOGRÁFICA PANORÂMICA RETA DE MADEIRA 3 FOLHAS
PM 4	PORTA DE MADEIRA COM REVESTIMENTO MELAMÍNICO
RB	RODA BANCADA, MESMA ESPECIFICAÇÃO DA BANCADA h: 10 cm
RF	GELADEIRA BRASTEMP GOURMAND SIDE BY SIDE 596 LITROS
SI	SIFÃO PARA COZINHA E TANQUE NBR 14162
TO	MISTURADOR MONOCOMANDO DE MESA PARA COZINHA GOURMET
LL	LAVA-LOUÇAS BRASTEMP 6 SERVIÇOS DE EMBUTIR

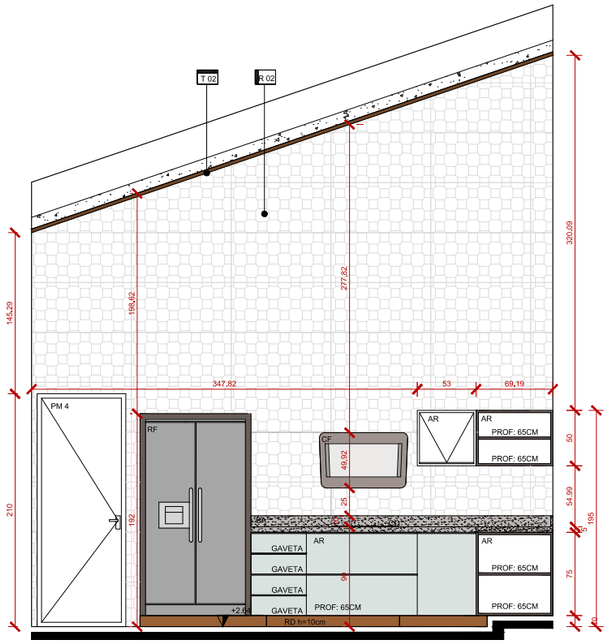


COZINHA- VISTA 1

ESC. 1:25

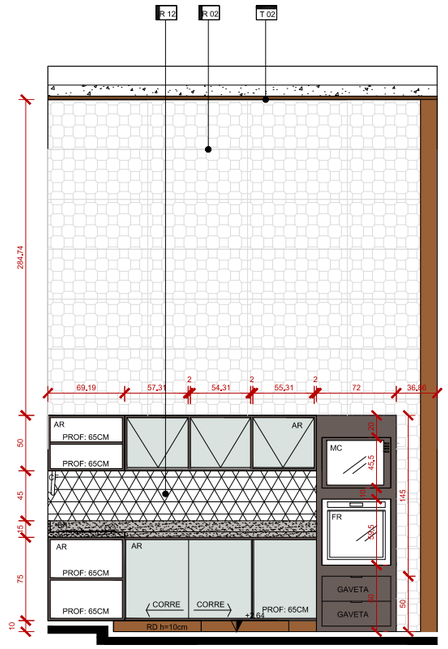


COZINHA- VISTA 2

ESC. 1:25

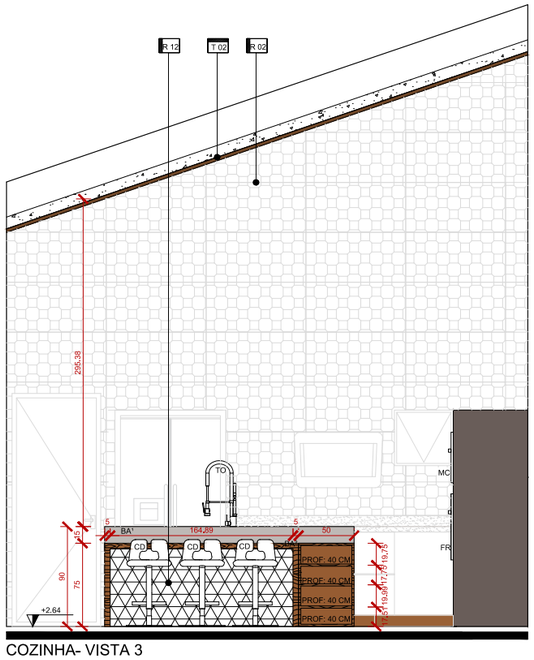


COZINHA- VISTA 3

ESC. 1:25

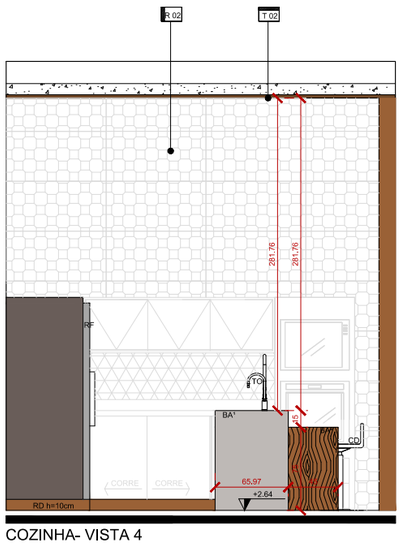


COZINHA- VISTA 4

ESC. 1:25

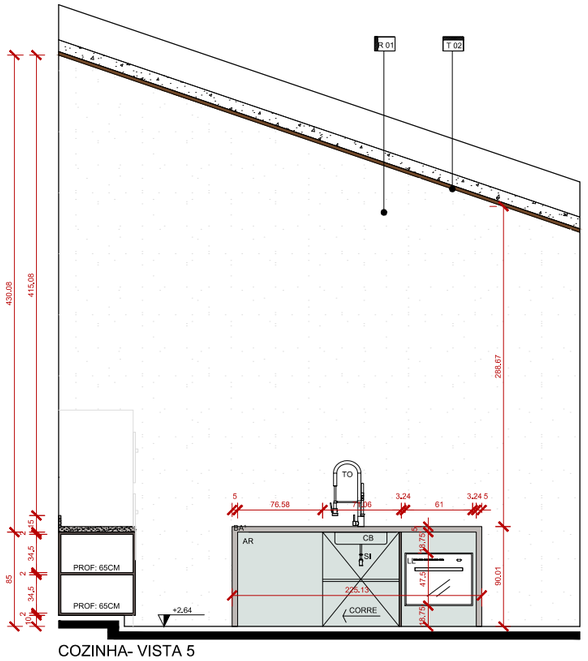

COZINHA- VISTA 5

ESC. 1:25

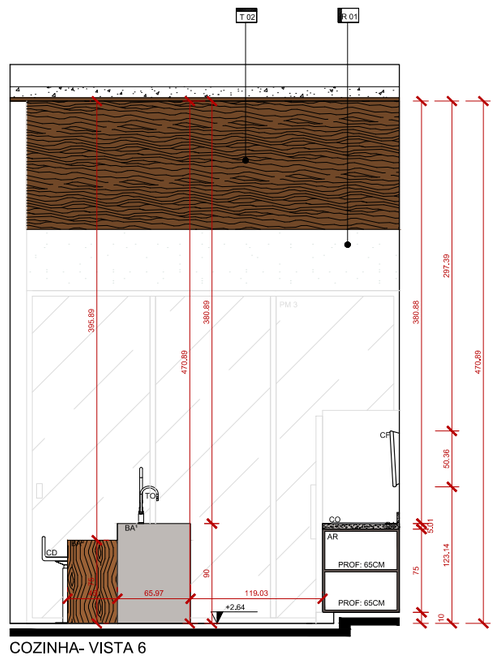

COZINHA- VISTA 6

ESC. 1:25

Juliana Lino Arq.
CAU A149127 · julianalino.arq@gmail.com


PROJECT
Bath and kitchen details
Brasília, Brazil

SHEET
Kitchen plan and elevations
Drawn in AutoCAD

SCALE
As noted

DATE
2022

SHEET
A-02 / 02

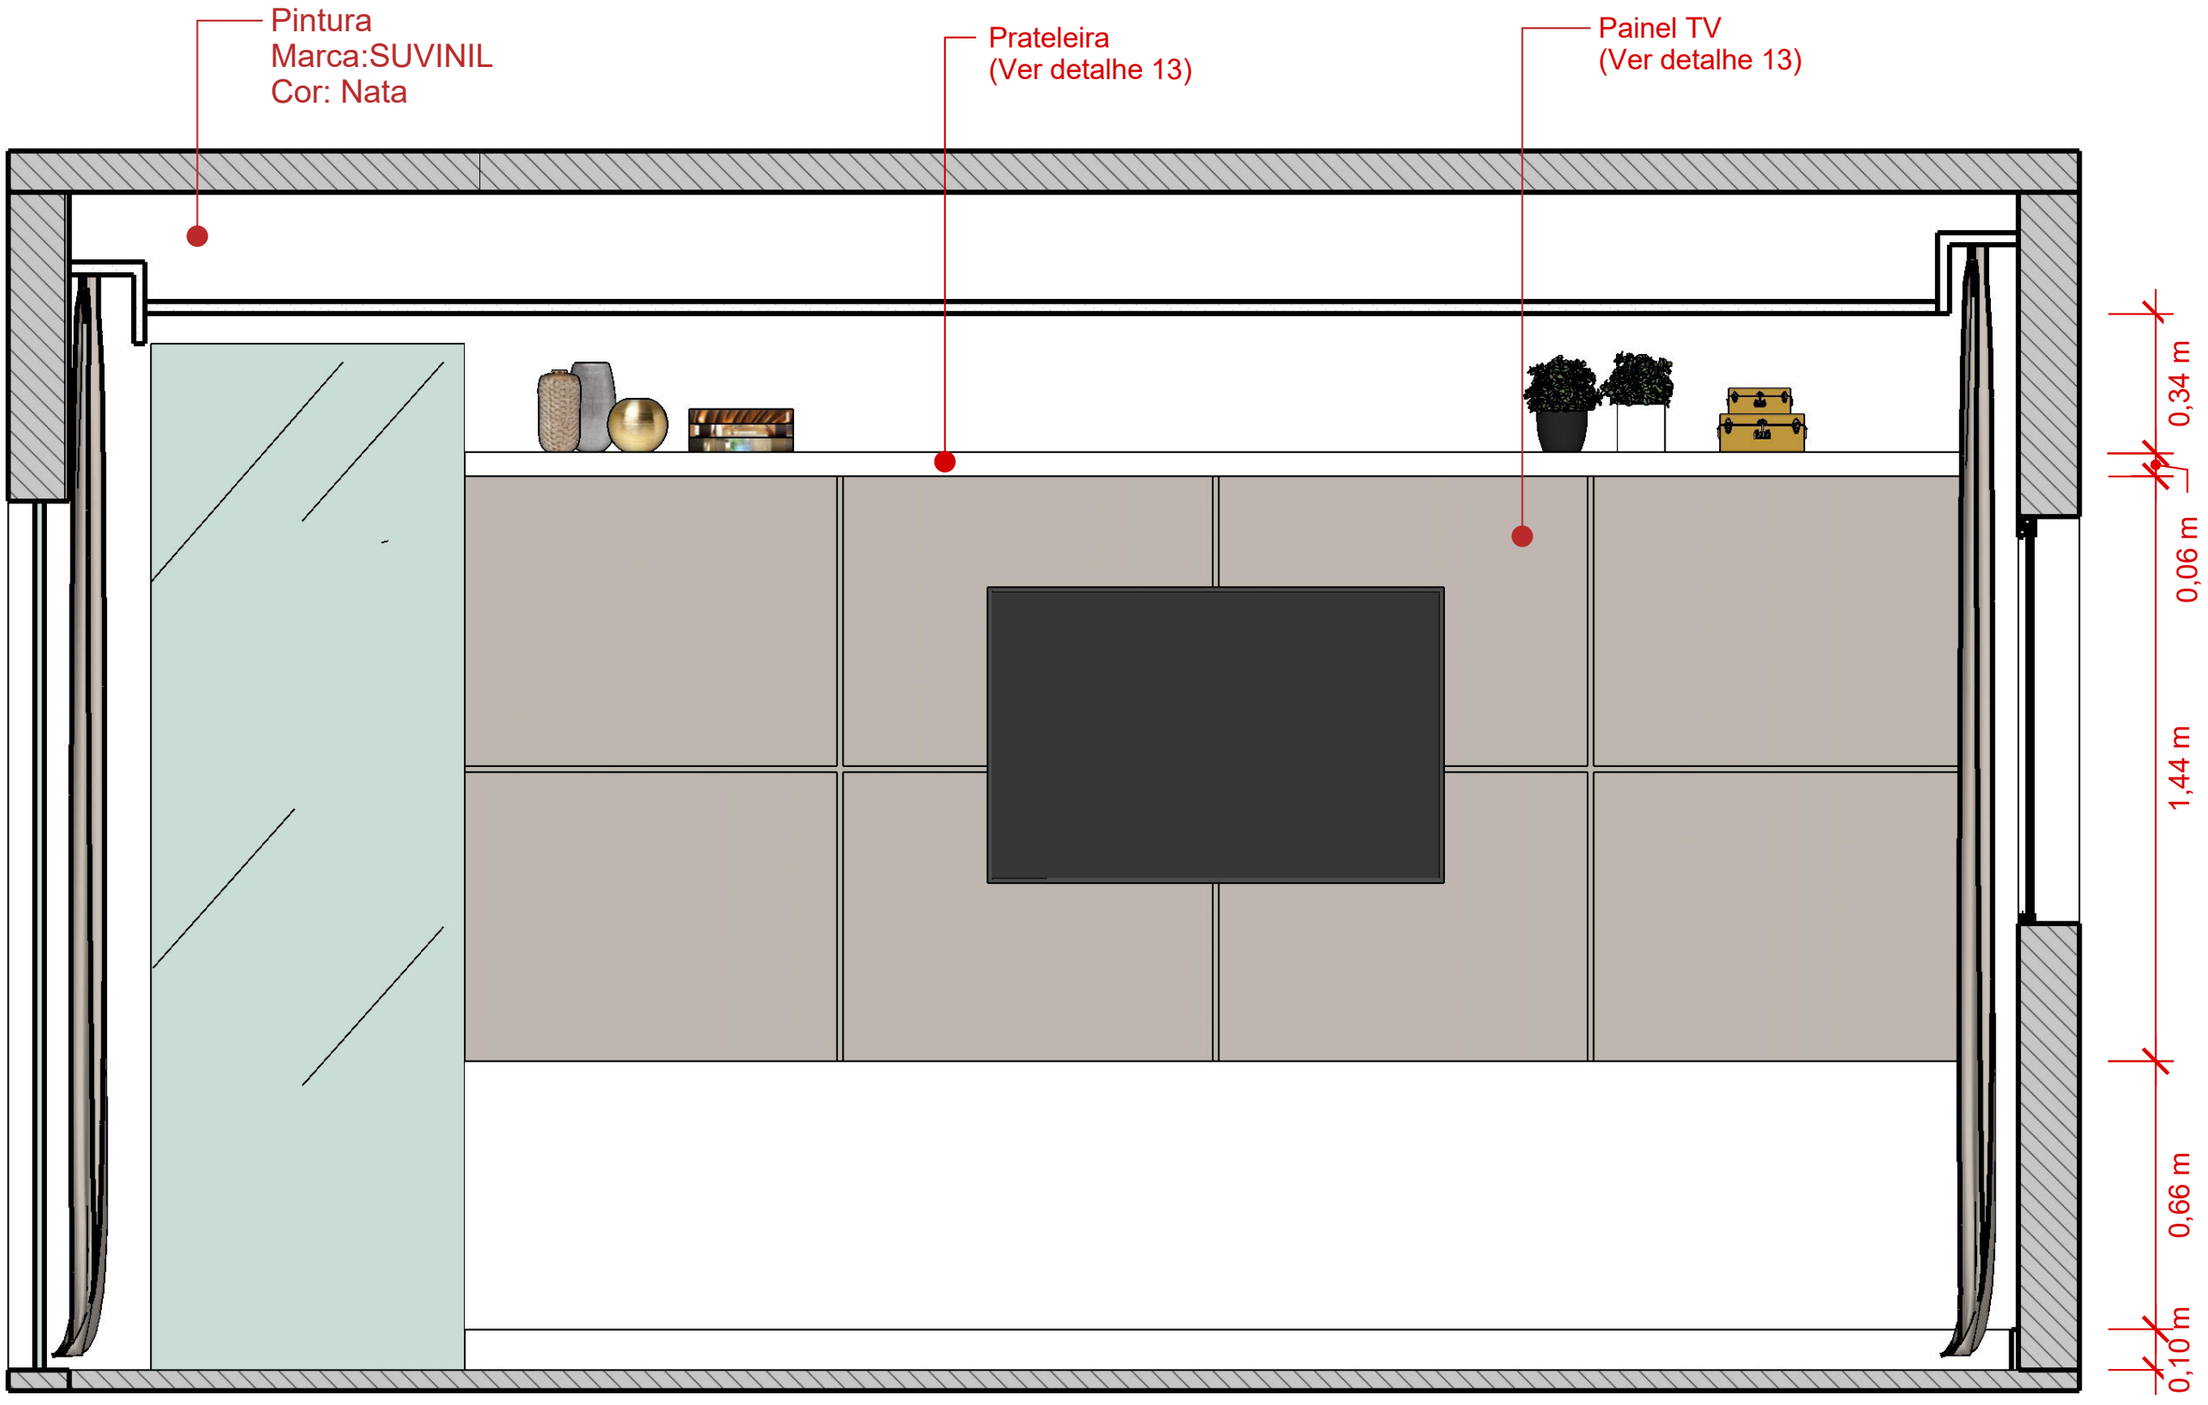

01 VISTA 01 - SUITE MASTER

ESCALA 1:25

Juliana Lino Arq.
CAU A149127 · julianalino.arq@gmail.com


PROJECT
Millwork Book: Residence J.
Brasília, Brazil

SHEET
Master suite, TV wall
Drawn in SketchUp · LayOut

SCALE
1:25

DATE
2021

SHEET
A-01 / 07

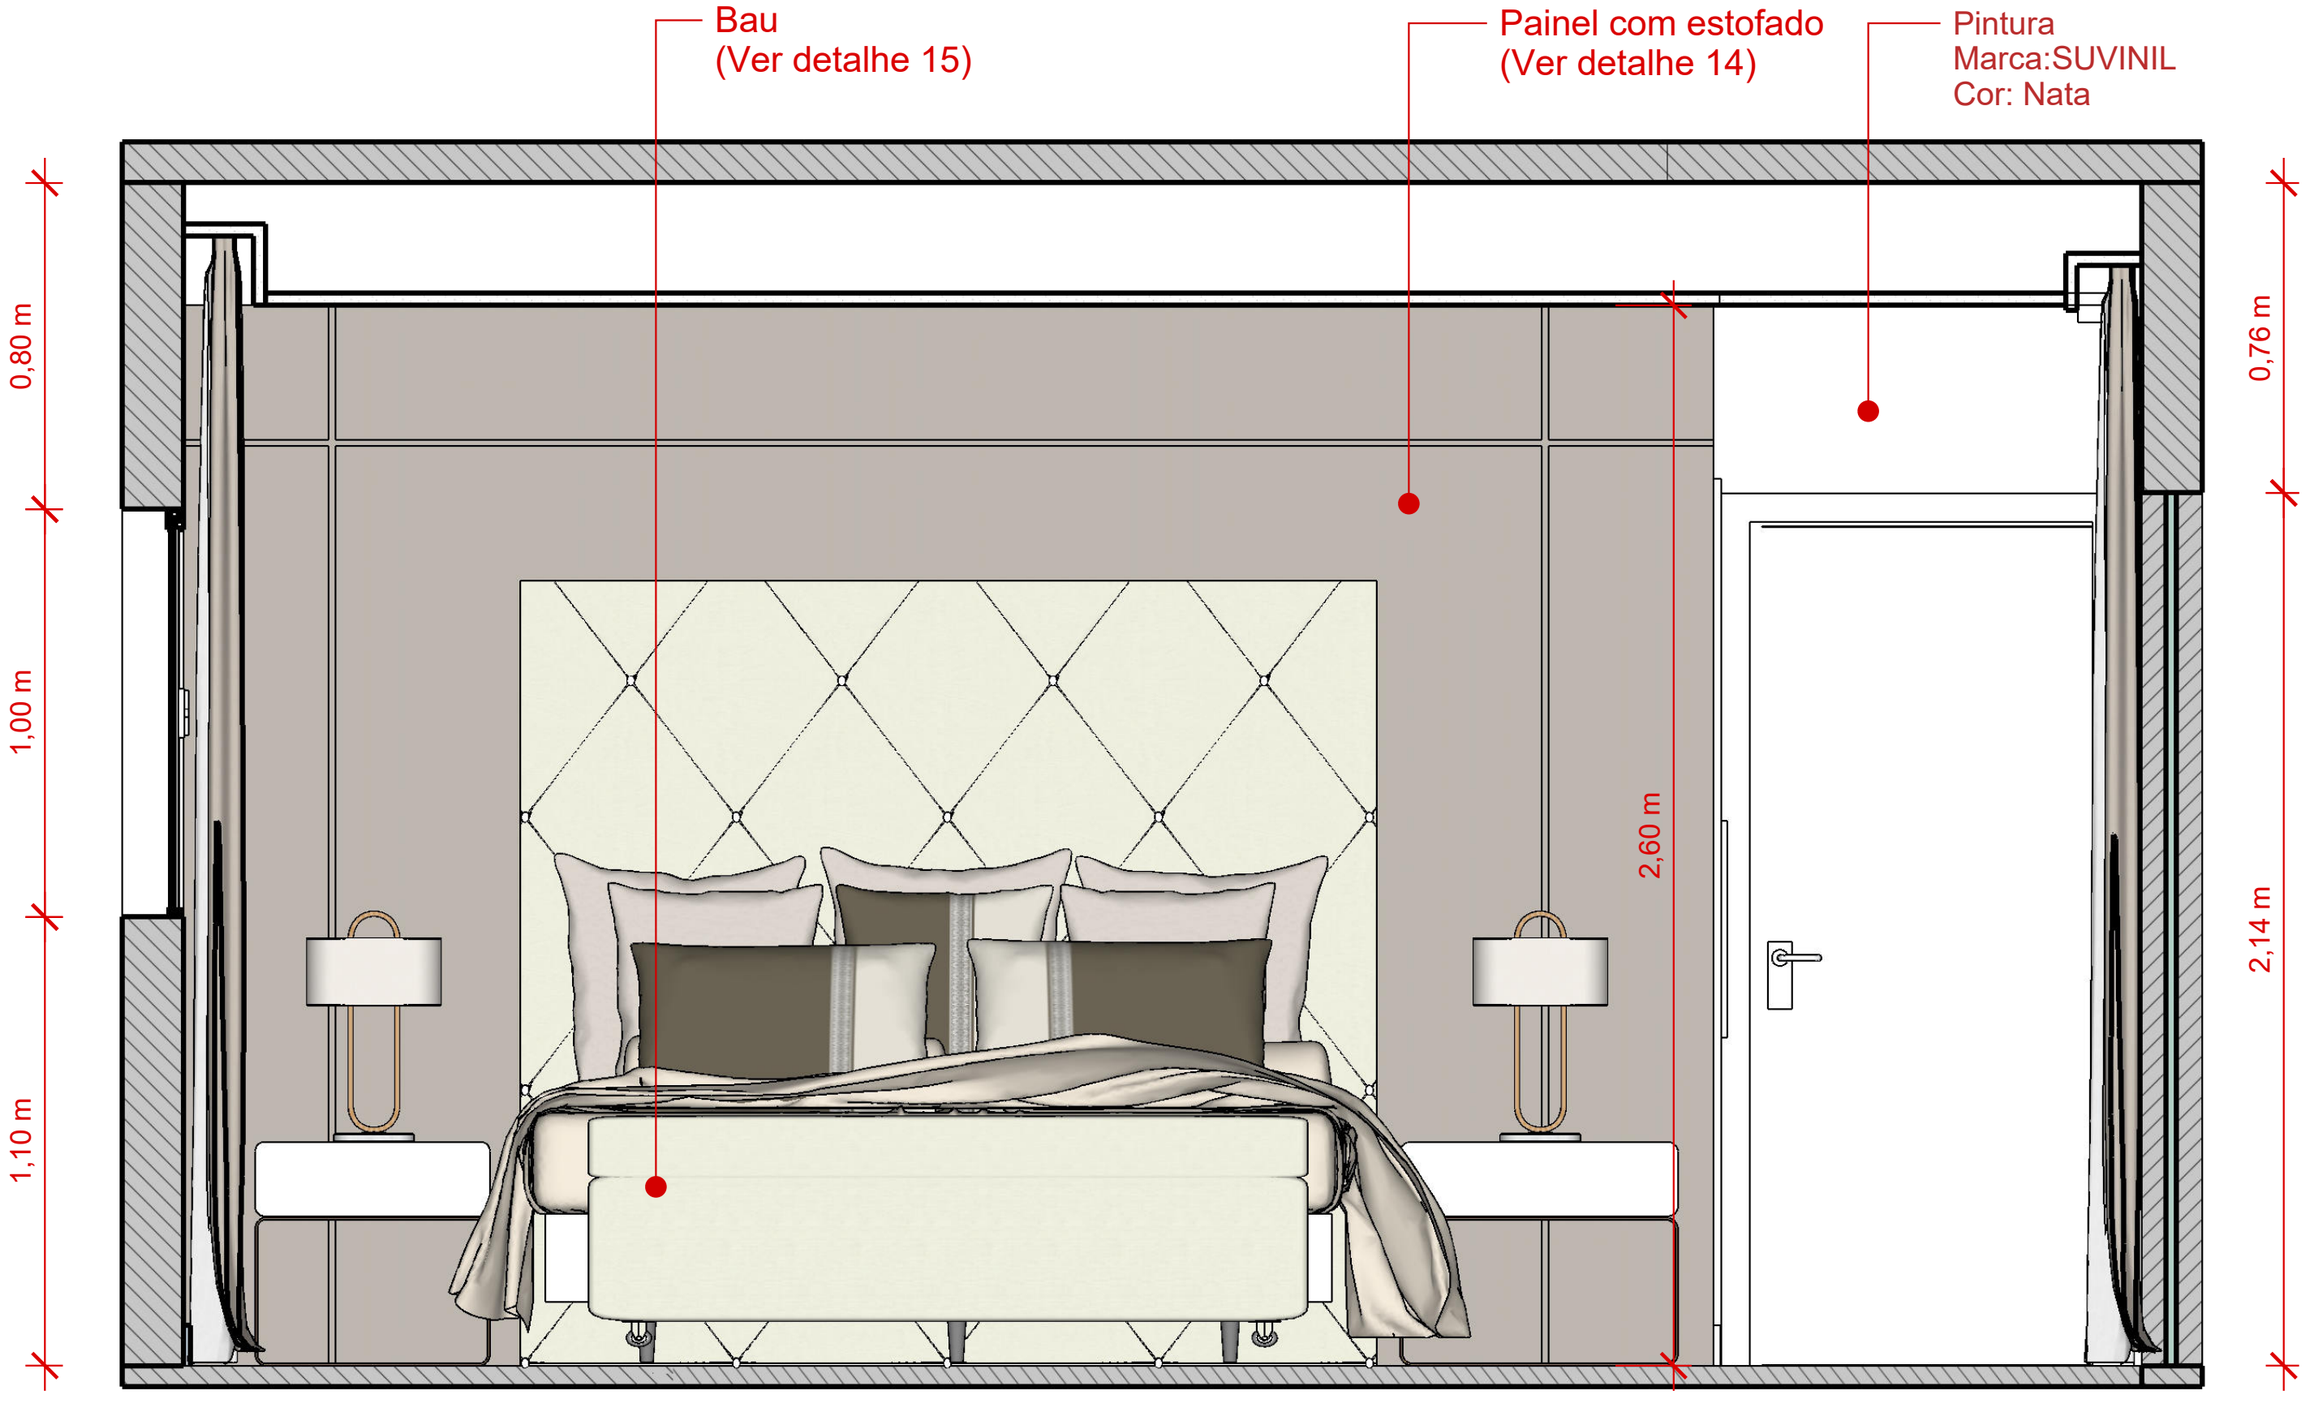

02 VISTA 02- SUITE MASTER

ESCALA 1:25

Juliana Lino Arq.
CAU A149127 · julianalino.arq@gmail.com


PROJECT
Millwork Book: Residence J.
Brasília, Brazil

SHEET
Master suite, headboard wall
Drawn in SketchUp · LayOut

SCALE
1:25

DATE
2021

SHEET
A-02 / 07

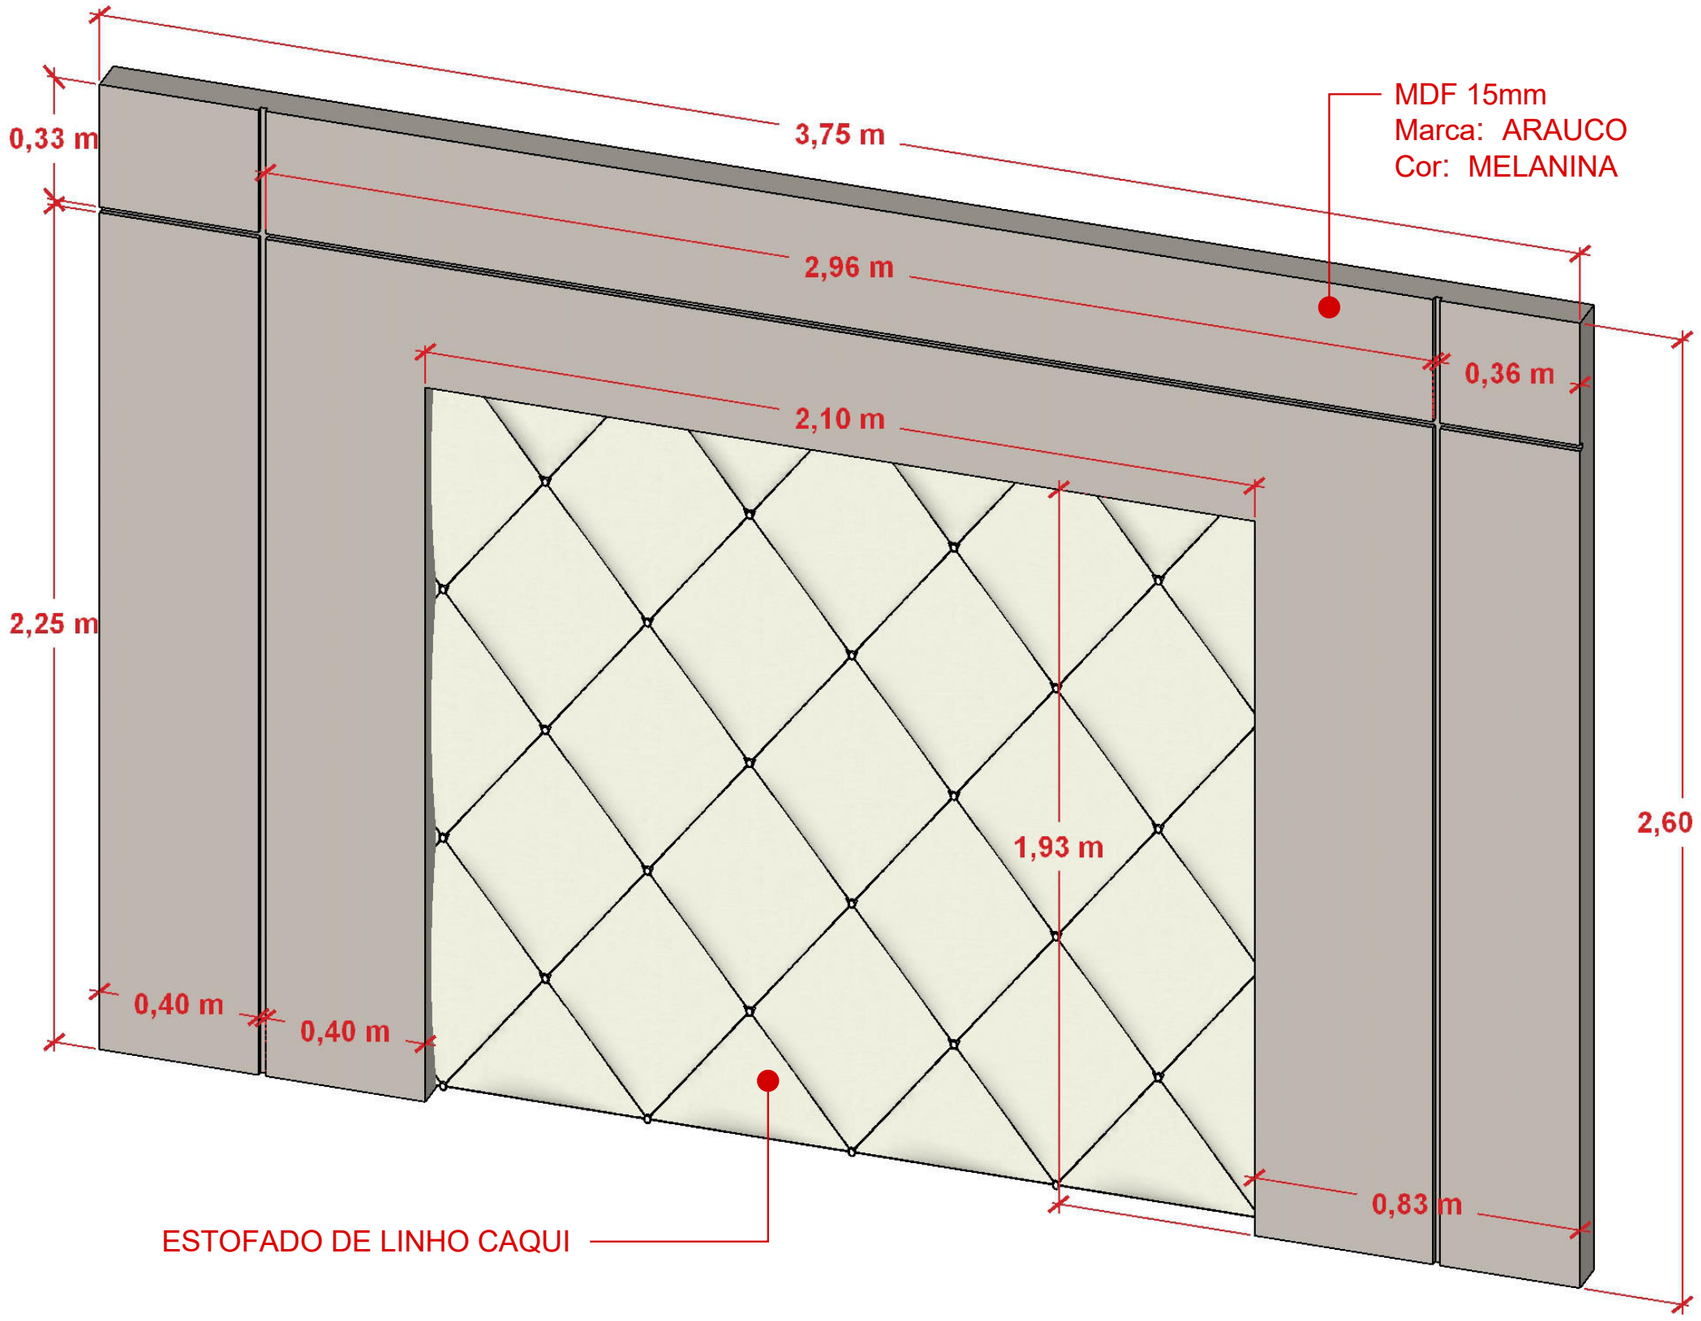

14 DETALHE 14 - PAINEL COM ESTOFADO

ESCALA 1:20

Juliana Lino Arq.
CAU A149127 · julianalino.arq@gmail.com


PROJECT
Millwork Book: Residence J.
Brasília, Brazil

SHEET
Upholstered headboard panel detail
Drawn in SketchUp · LayOut

SCALE
1:20

DATE
2021

SHEET
A-03 / 07

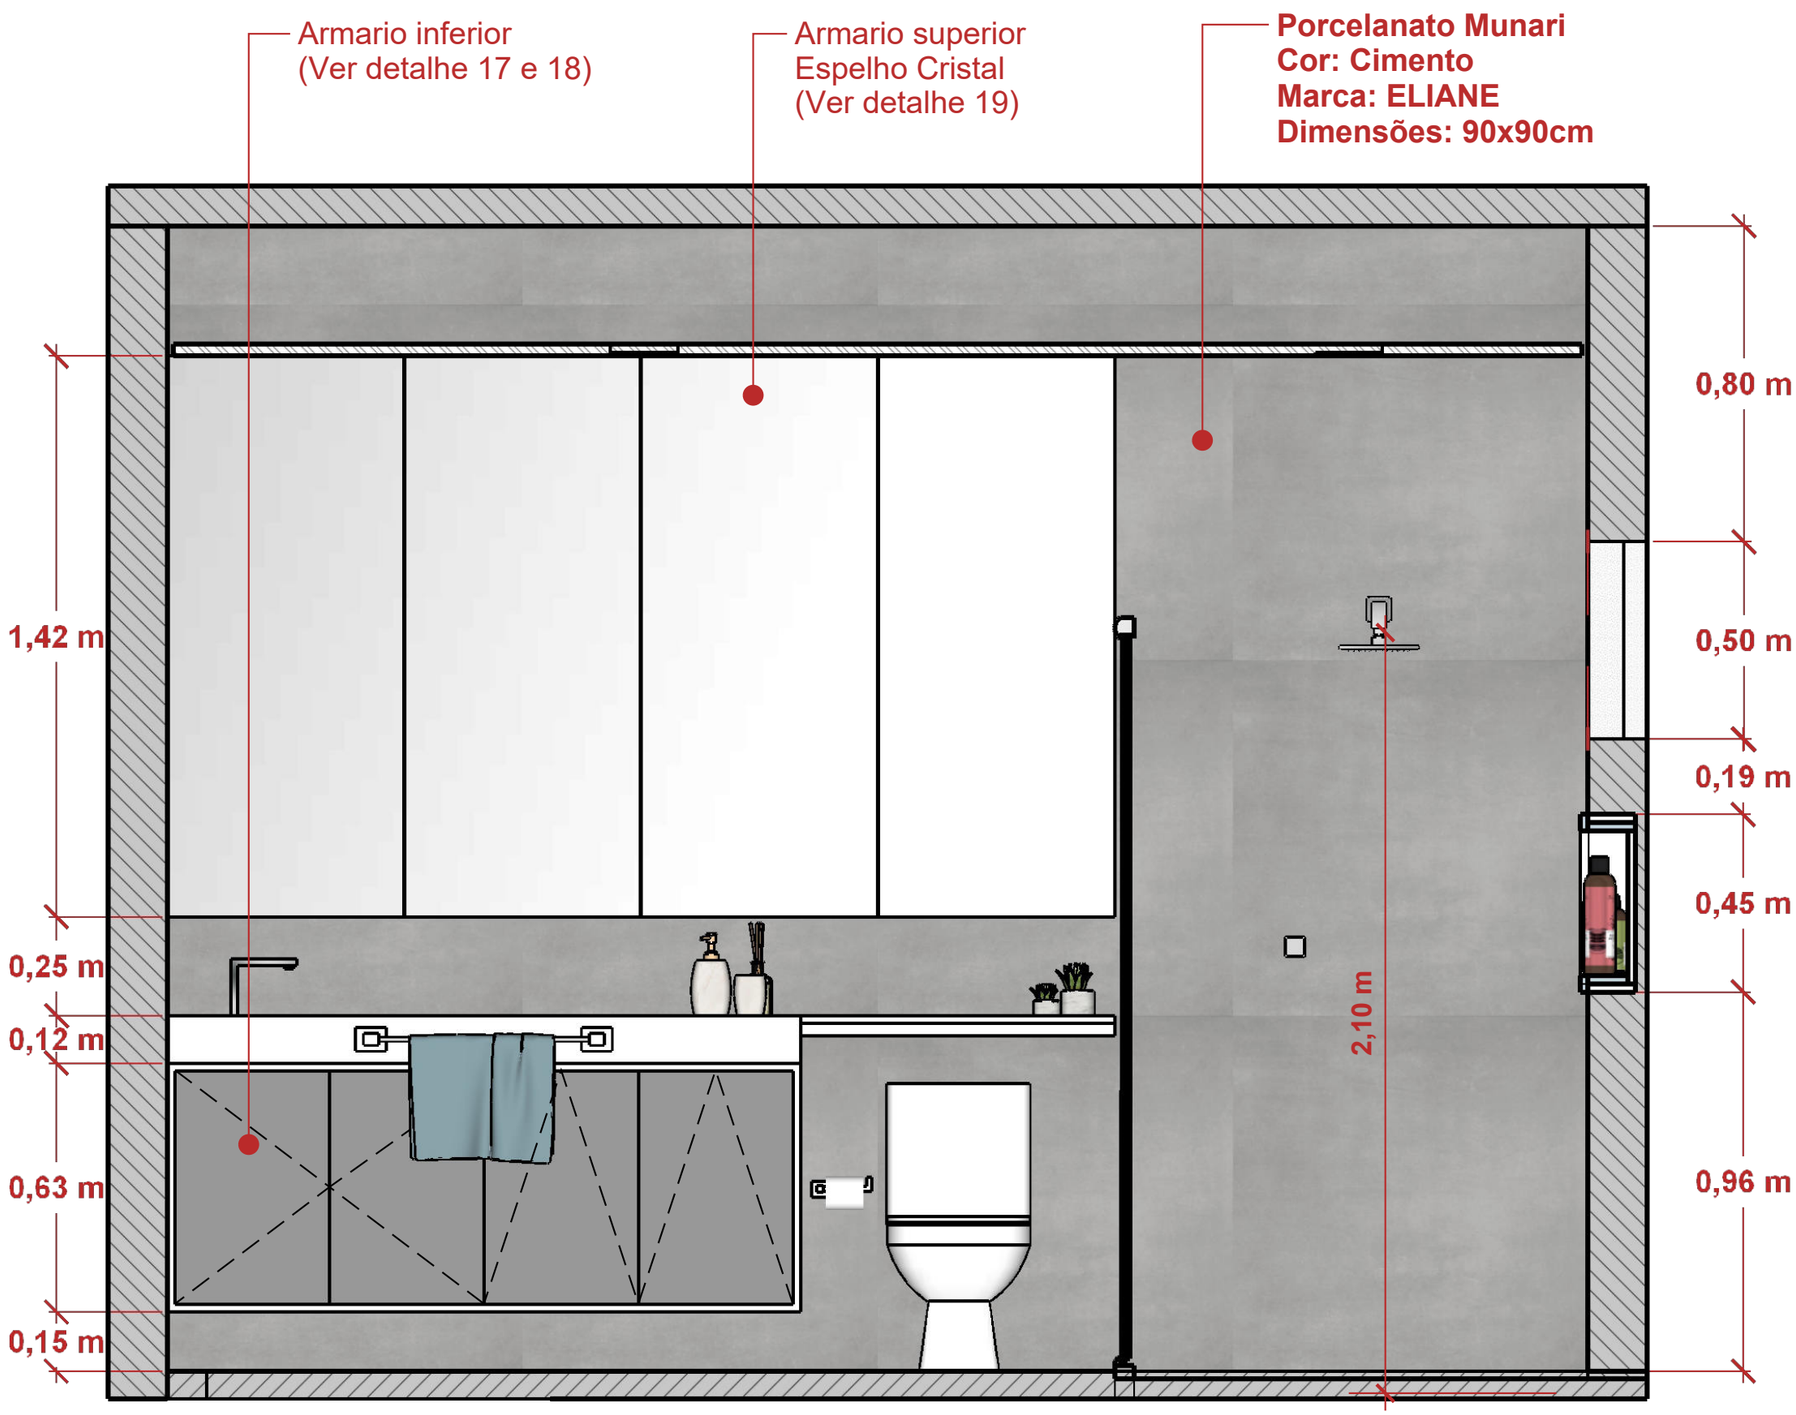

01 **VISTA 01 - BANHEIRO SUITE MASTER**

ESCALA 1:25

Juliana Lino Arq.
CAU A149127 · julianalino.arq@gmail.com


PROJECT
Millwork Book: Residence J.
Brasília, Brazil

SHEET
Master bathroom elevation
Drawn in SketchUp · LayOut

SCALE
1:25

DATE
2021

SHEET
A-04 / 07

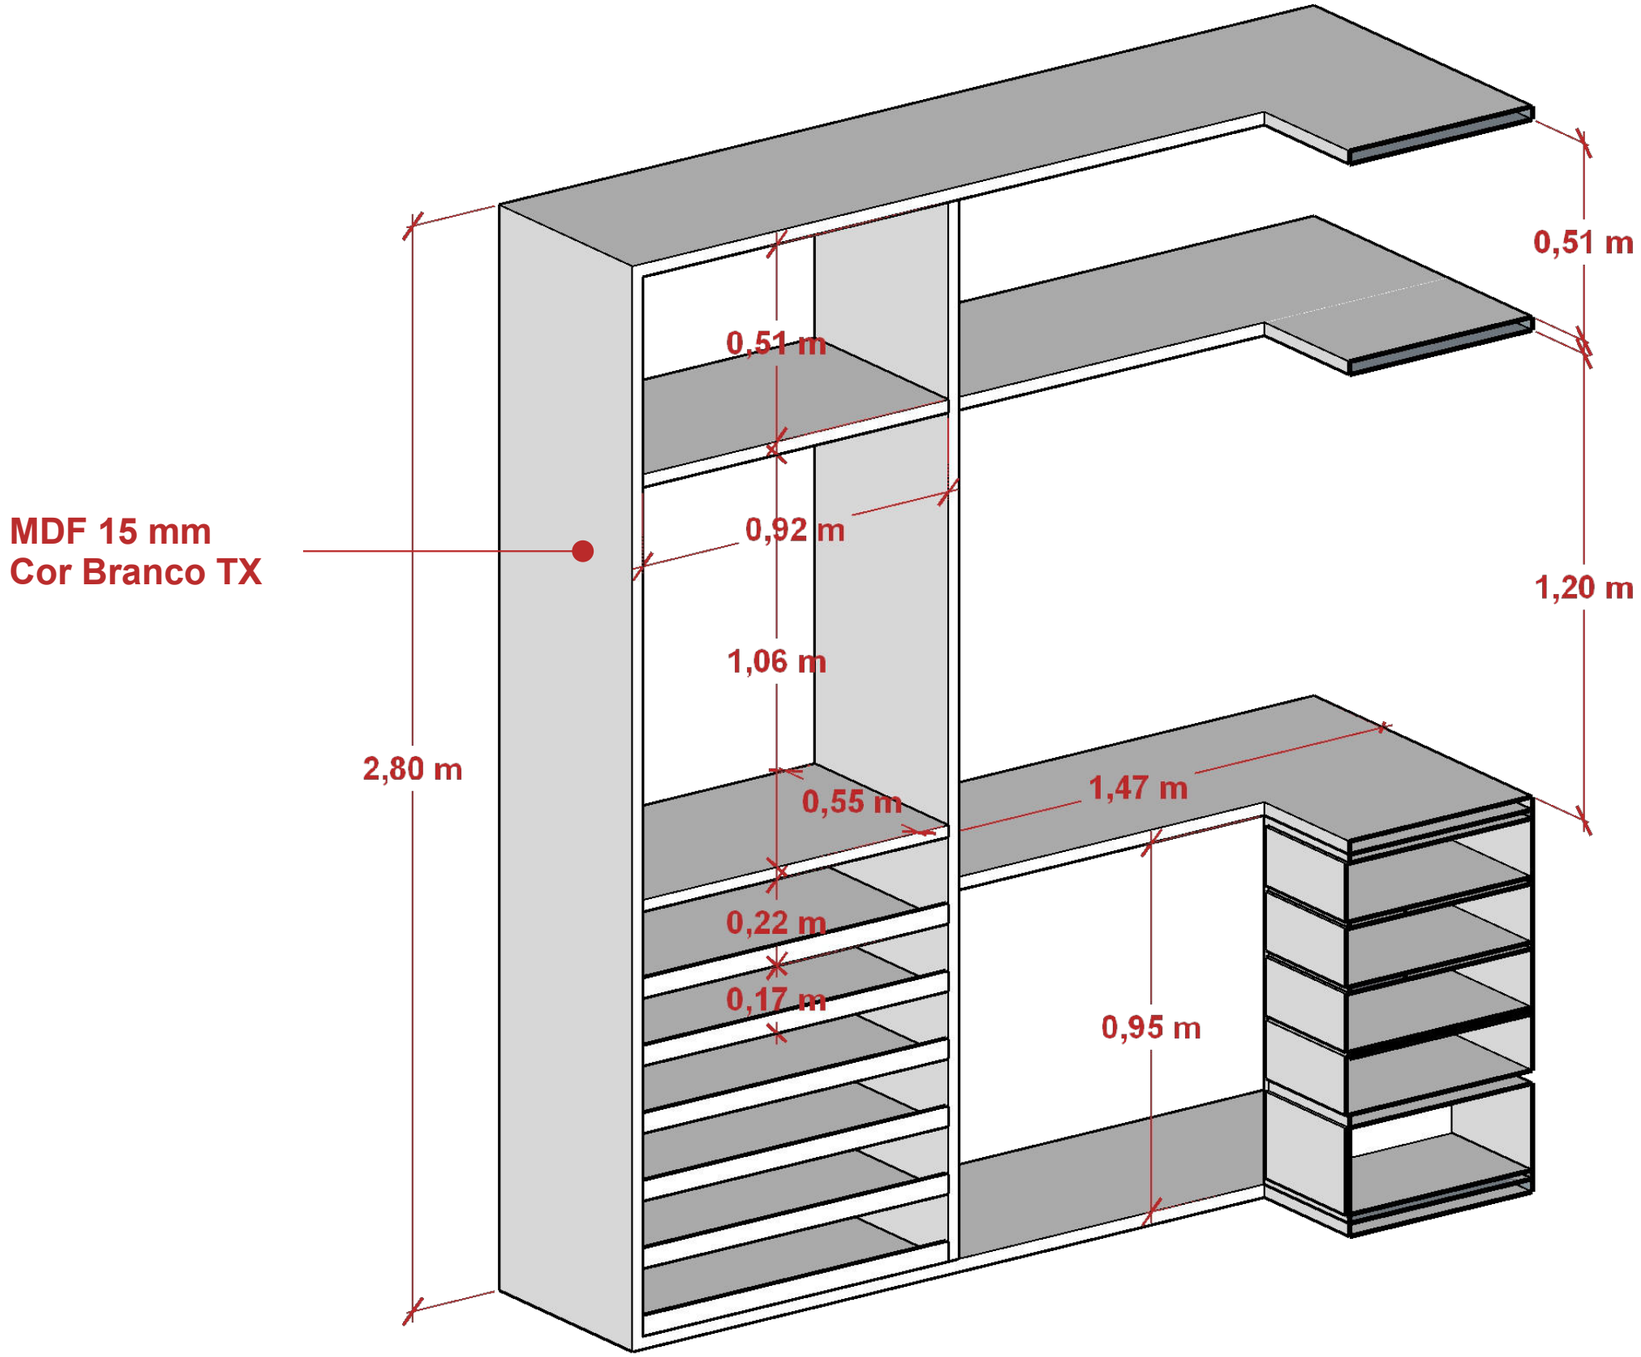

01 **VISTA 01- CLOSET**

ESCALA 1:25

Juliana Lino Arq.
CAU A149127 · julianalino.arq@gmail.com


PROJECT
Millwork Book: Residence J.
Brasília, Brazil

SHEET
Walk-in closet, 3D elevation
Drawn in SketchUp · LayOut

SCALE
As noted


DATE
2021

SHEET
A-05 / 07

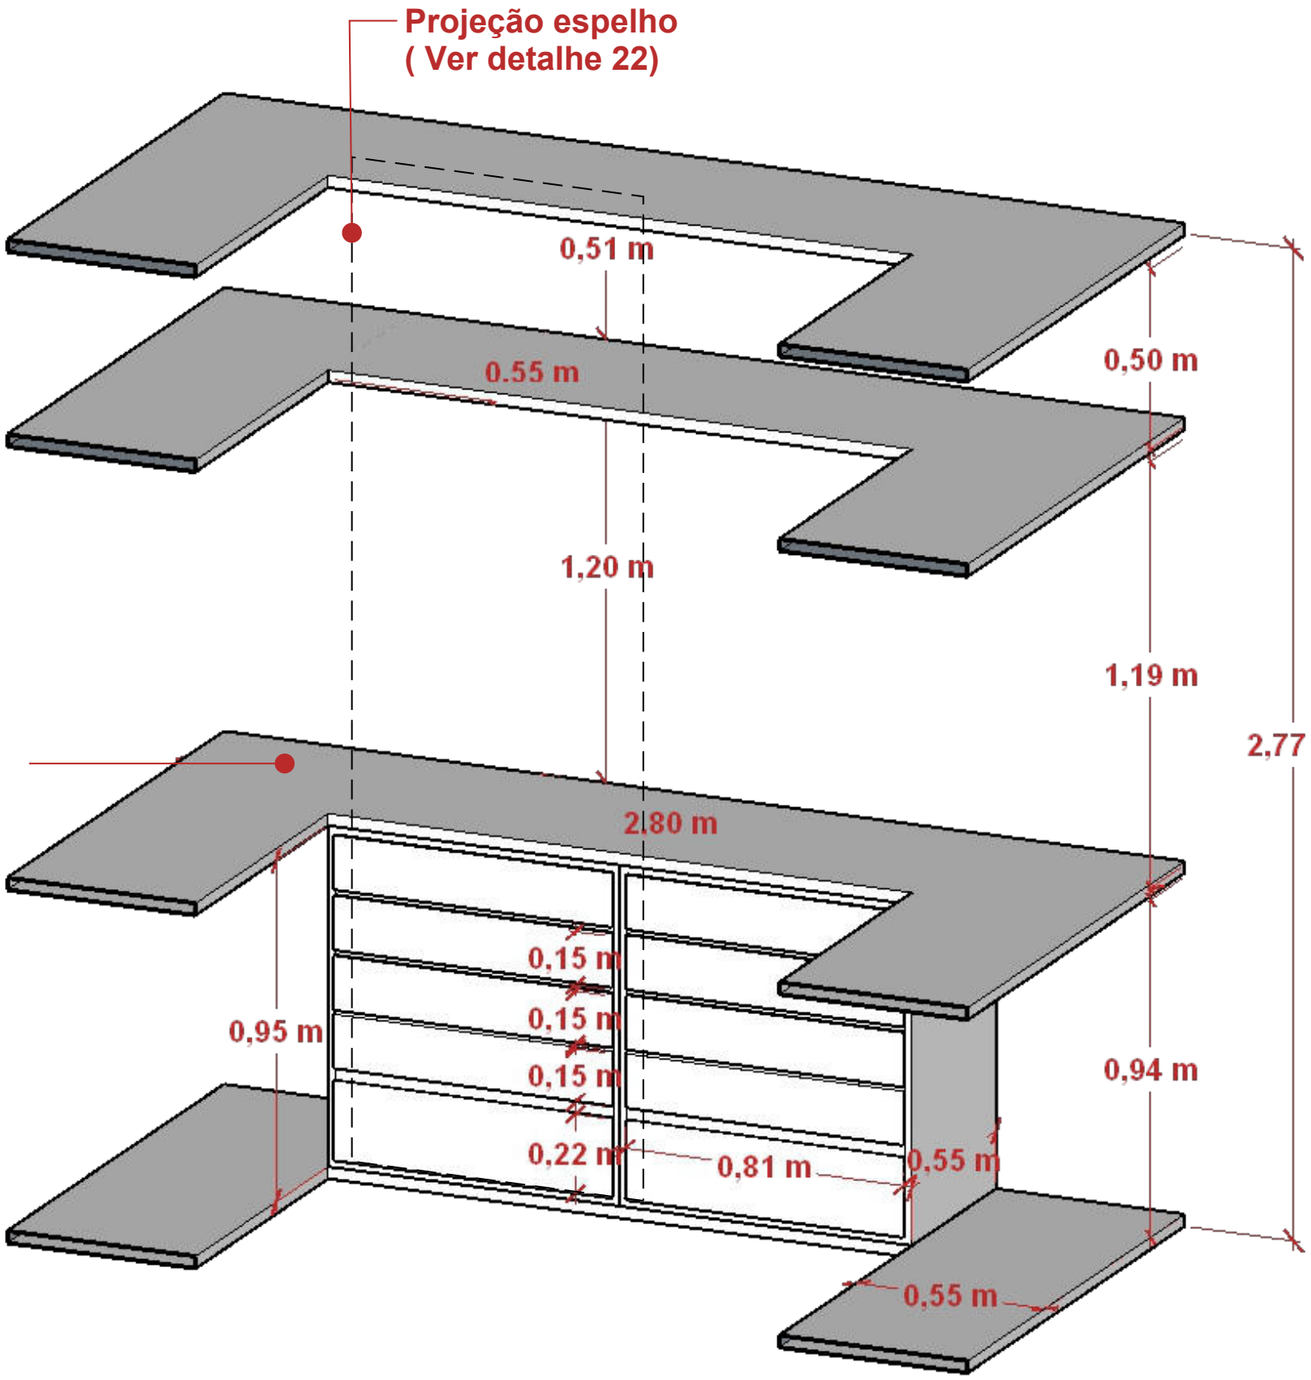

02 **VISTA 02- CLOSET**

ESCALA 1:25

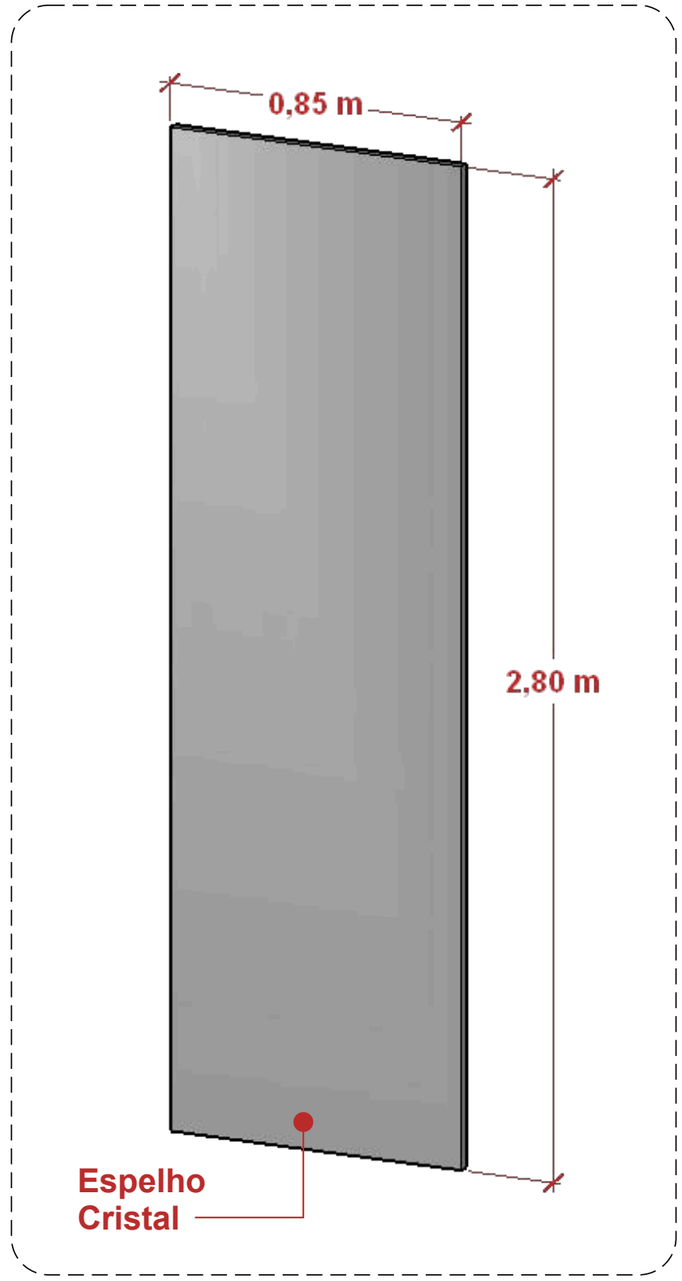

22 **DETALHE 22- ESPELHO CLOSET**

ESCALA 1:25

Juliana Lino Arq.
CAU A149127 · julianalino.arq@gmail.com


PROJECT
Millwork Book: Residence J.
Brasília, Brazil

SHEET
Walk-in closet, exploded view and mirror detail
Drawn in SketchUp · LayOut

SCALE
As noted

DATE
2021

SHEET
A-06 / 07

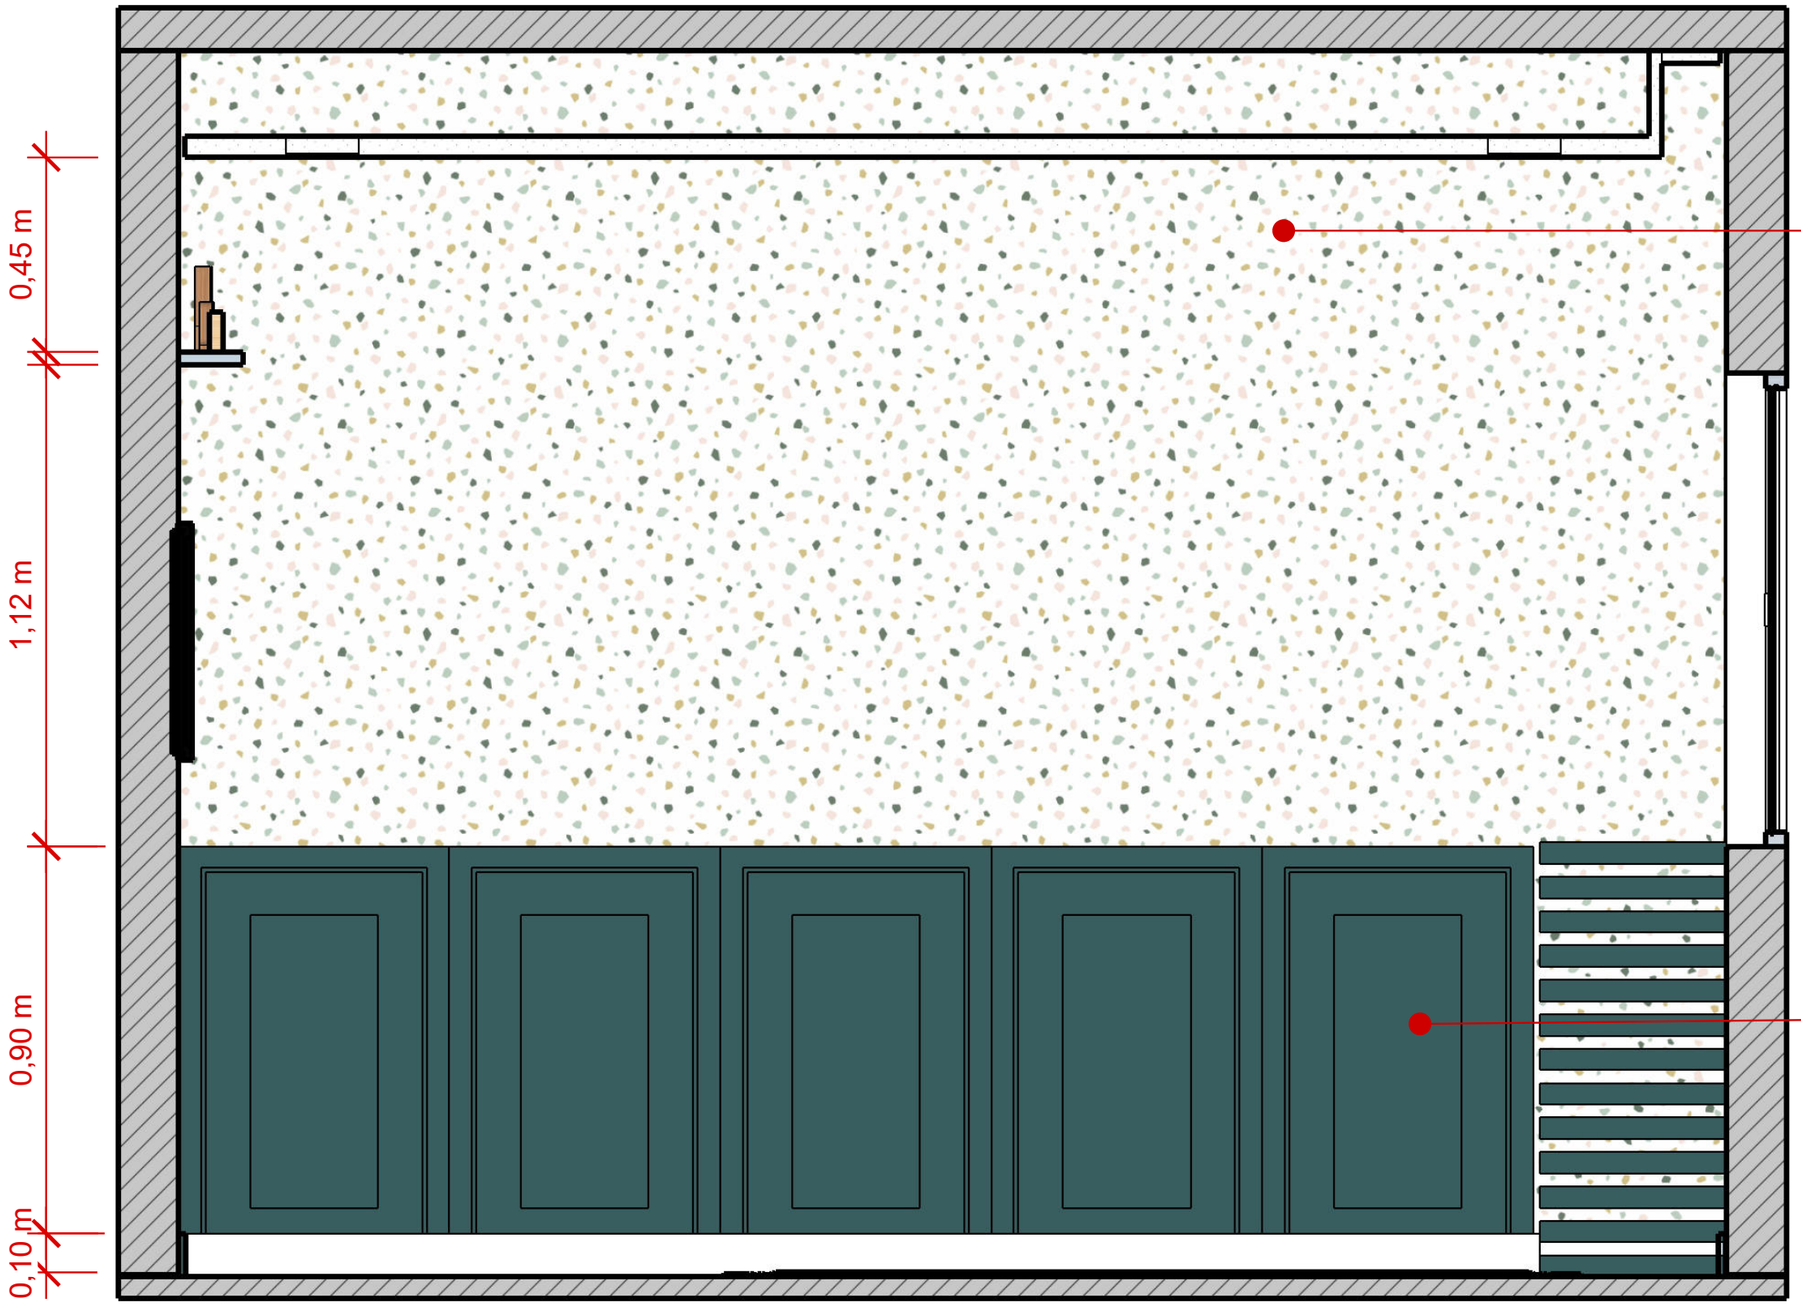

VISTA 01- QUARTO INFANTIL

ESCALA 1:25

OBS: As mesmas medidas do **mobiliário do quarto da infantil, valem para o quarto do infantil.**

Juliana Lino Arq.
CAU A149127 · julianalino.arq@gmail.com


PROJECT
Millwork Book: Residence J.
Brasília, Brazil

SHEET
Kids' room elevation
Drawn in SketchUp · LayOut

SCALE
1:25

DATE
2021

SHEET
A-07 / 07

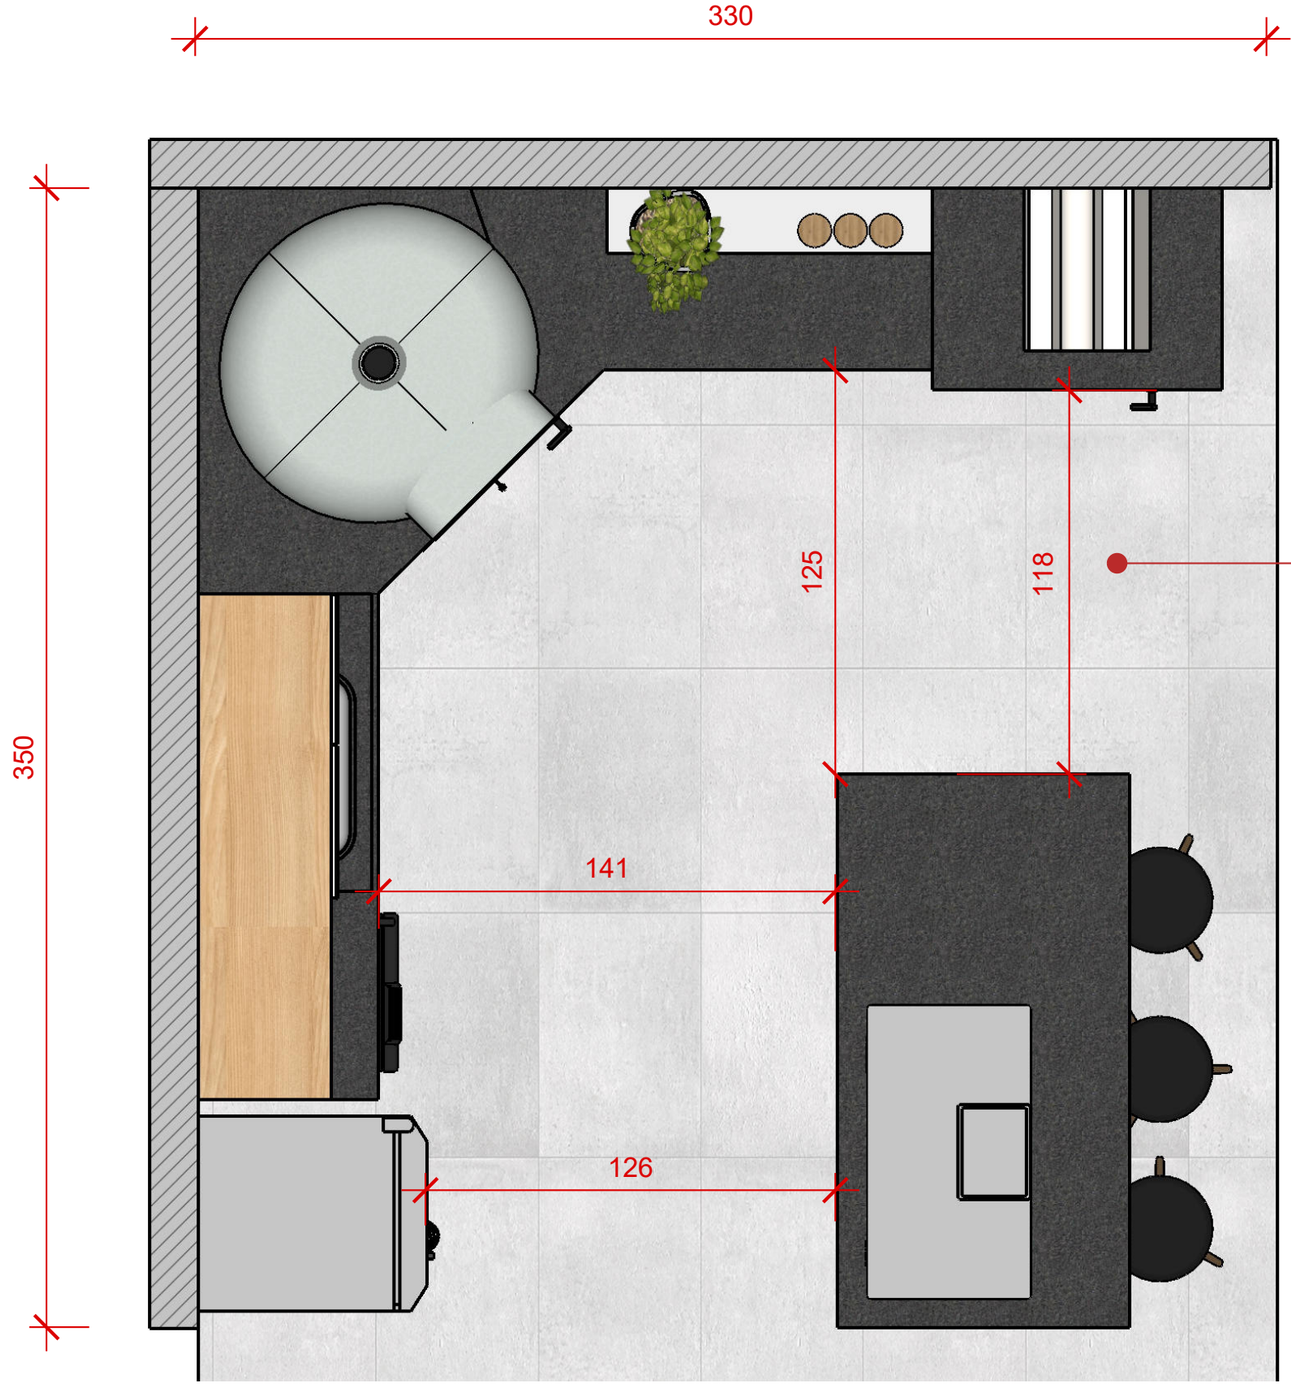

Porcelanato Munari Acetinado
Cor: Cimento
Marca: ELIANE
Dimensões: 59x59cm

OBS: As medidas estão em centímetros.

PLANTA BAIXA ÁREA GOURMET

ESCALA 1:30

Juliana Lino Arq.
CAU A149127 · julianalino.arq@gmail.com


PROJECT
Outdoor Kitchen G&E
Brasília, Brazil

SHEET
Gourmet area plan
Drawn in SketchUp · LayOut

SCALE
As noted

DATE
2021

SHEET
A-01 / 07

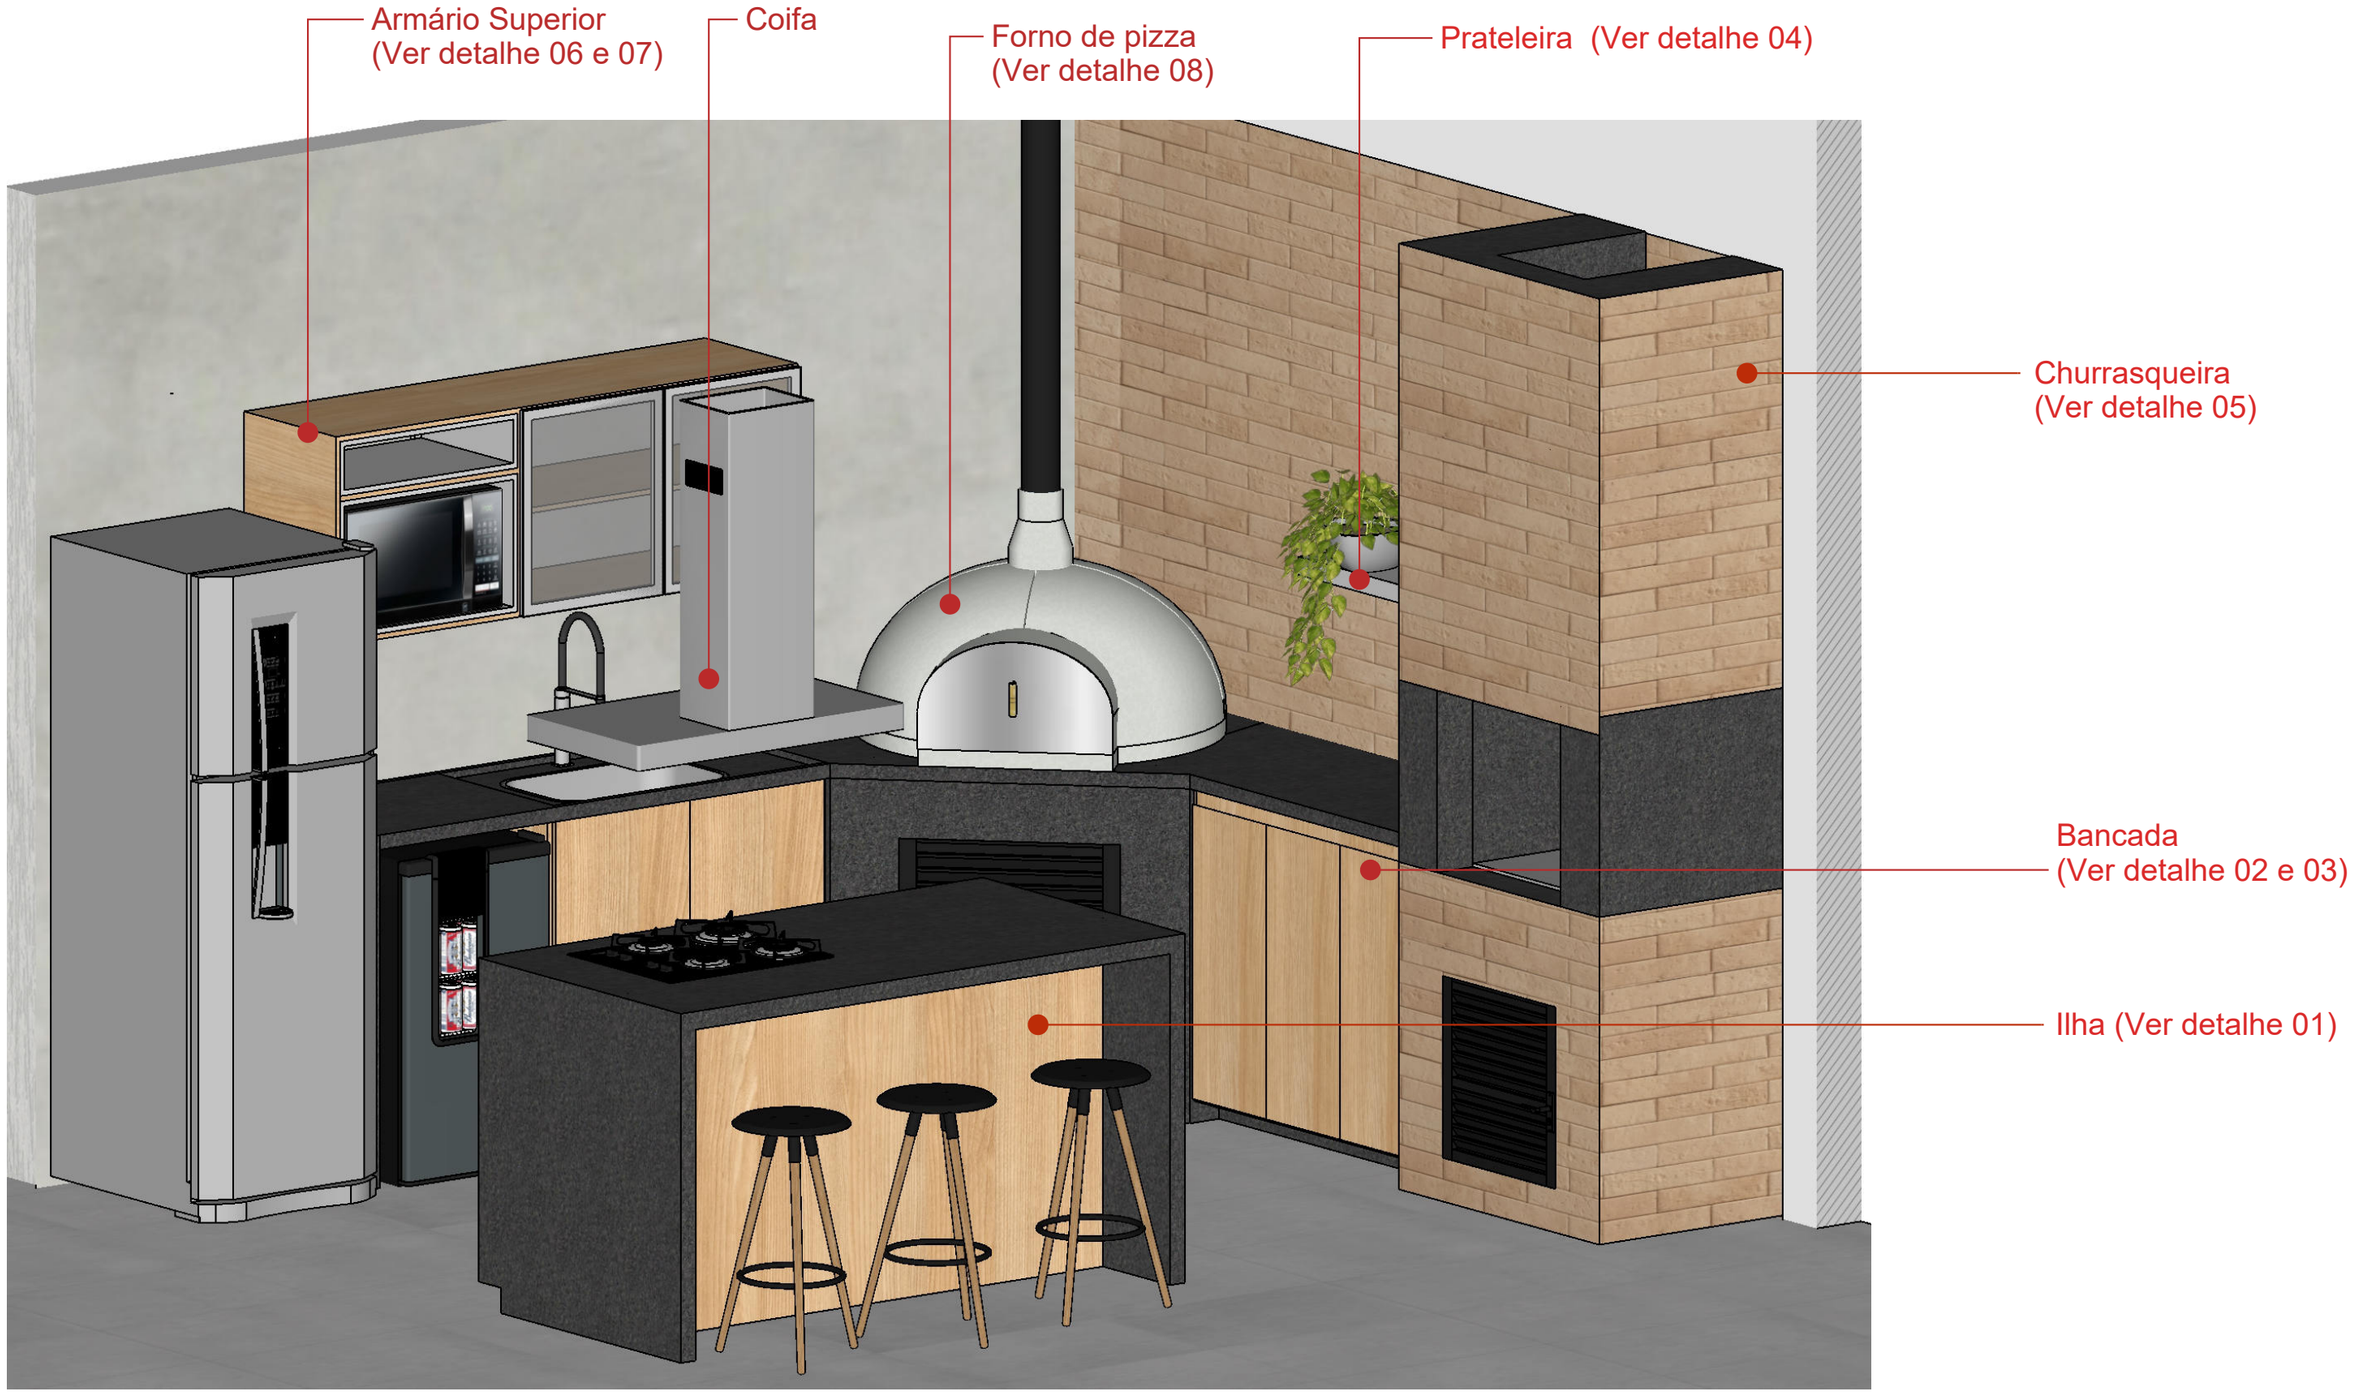

VISTA ISOMÉTRICA

SEM ESCALA

Juliana Lino Arq.
CAU A149127 · julianalino.arq@gmail.com


PROJECT
Outdoor Kitchen G&E
Brasília, Brazil

SHEET
Gourmet area isometric
Drawn in SketchUp · LayOut

SCALE
As noted


DATE
2021

SHEET
A-02 / 07

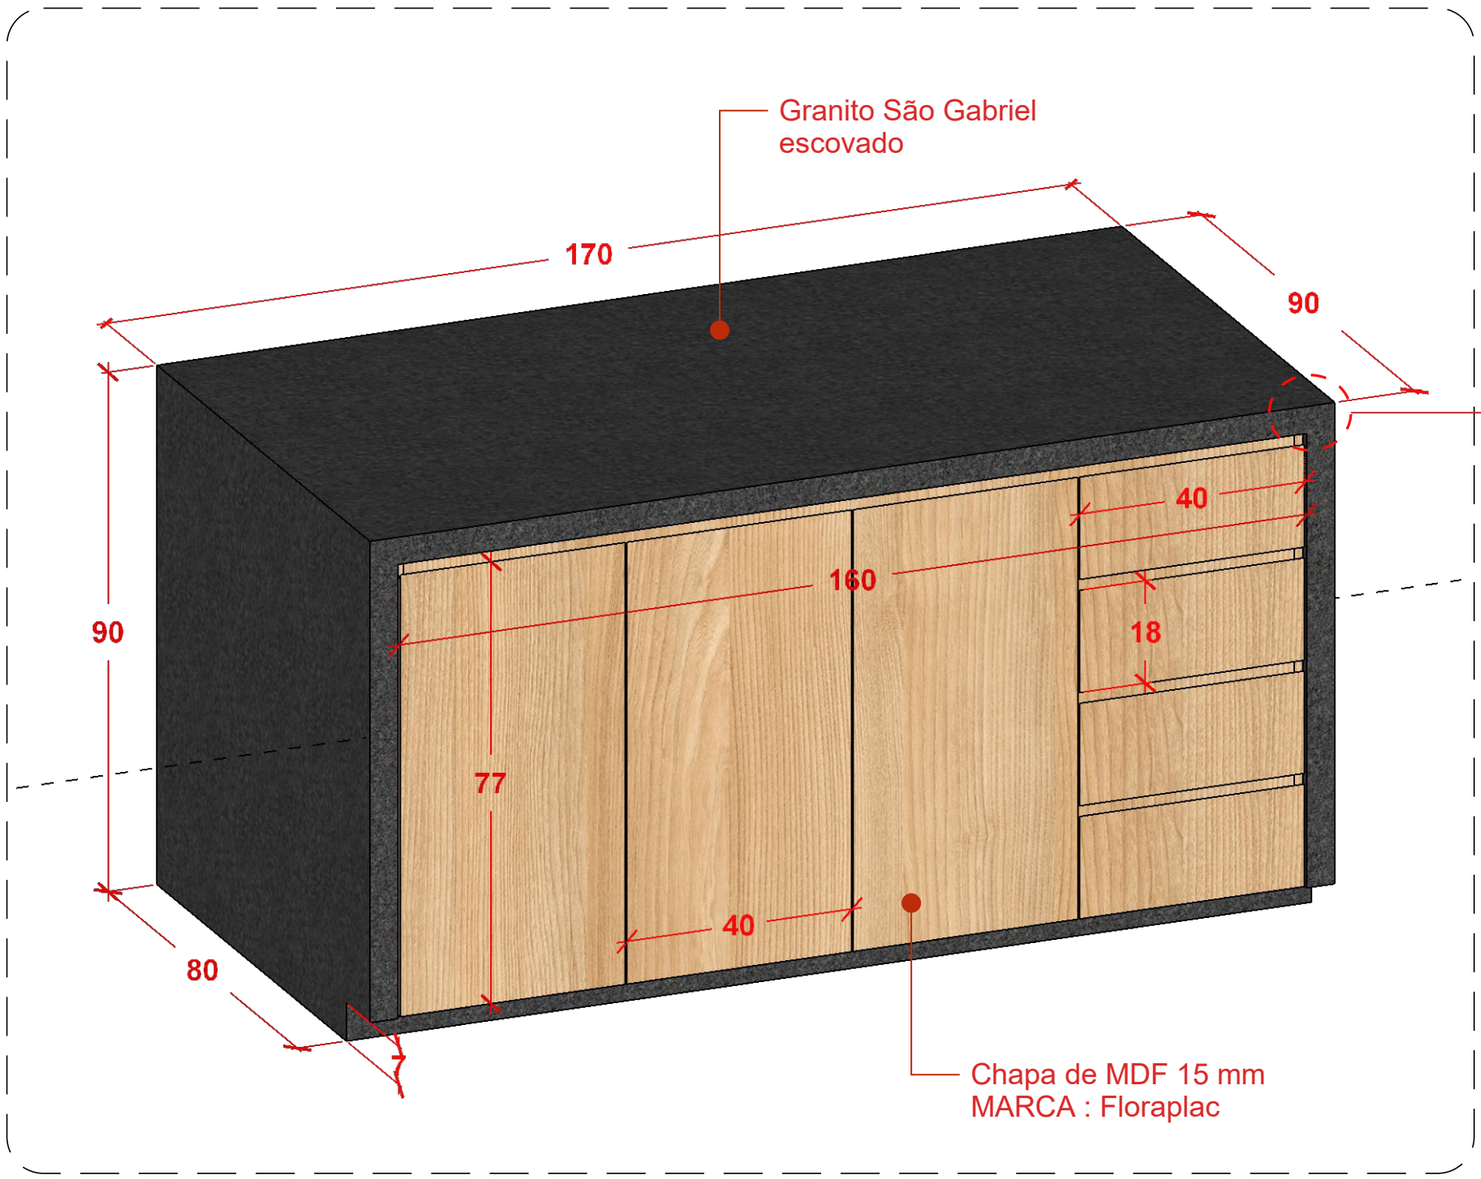

01 **DETALHE 01- ILHA**

ESCALA 1:15

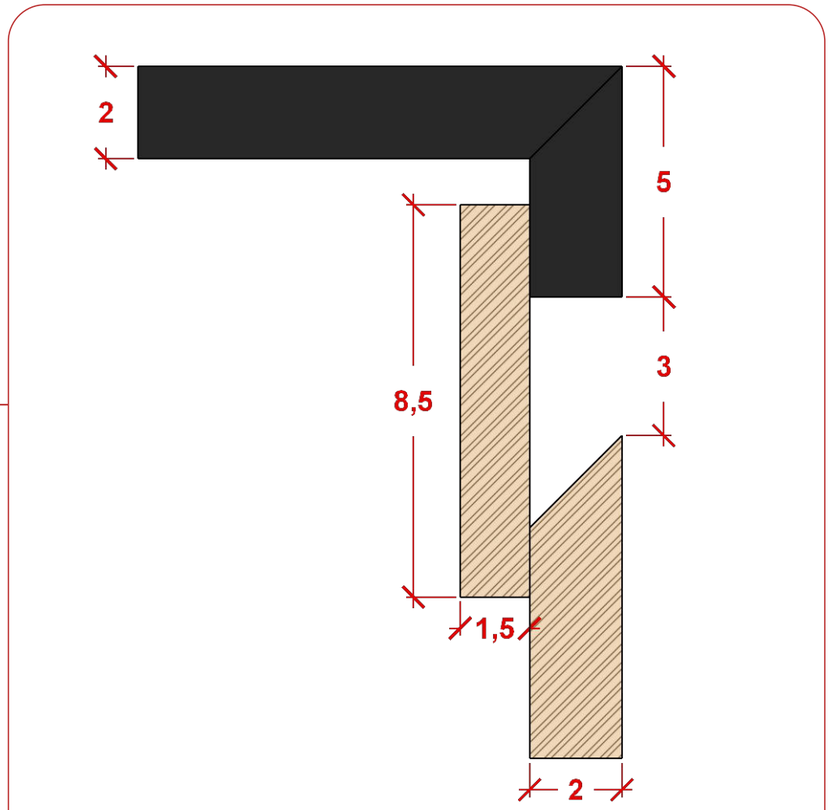

1.1 **DETALHE 1.1- SAIA**

ESCALA 1:2

OBS: As medidas estão em centímetros.

Juliana Lino Arq.
CAU A149127 · julianalino.arq@gmail.com


PROJECT
Outdoor Kitchen G&E
Brasília, Brazil

SHEET
Island detail, 1:2 edge
Drawn in SketchUp · LayOut

SCALE
As noted

DATE
2021

SHEET
A-03 / 07

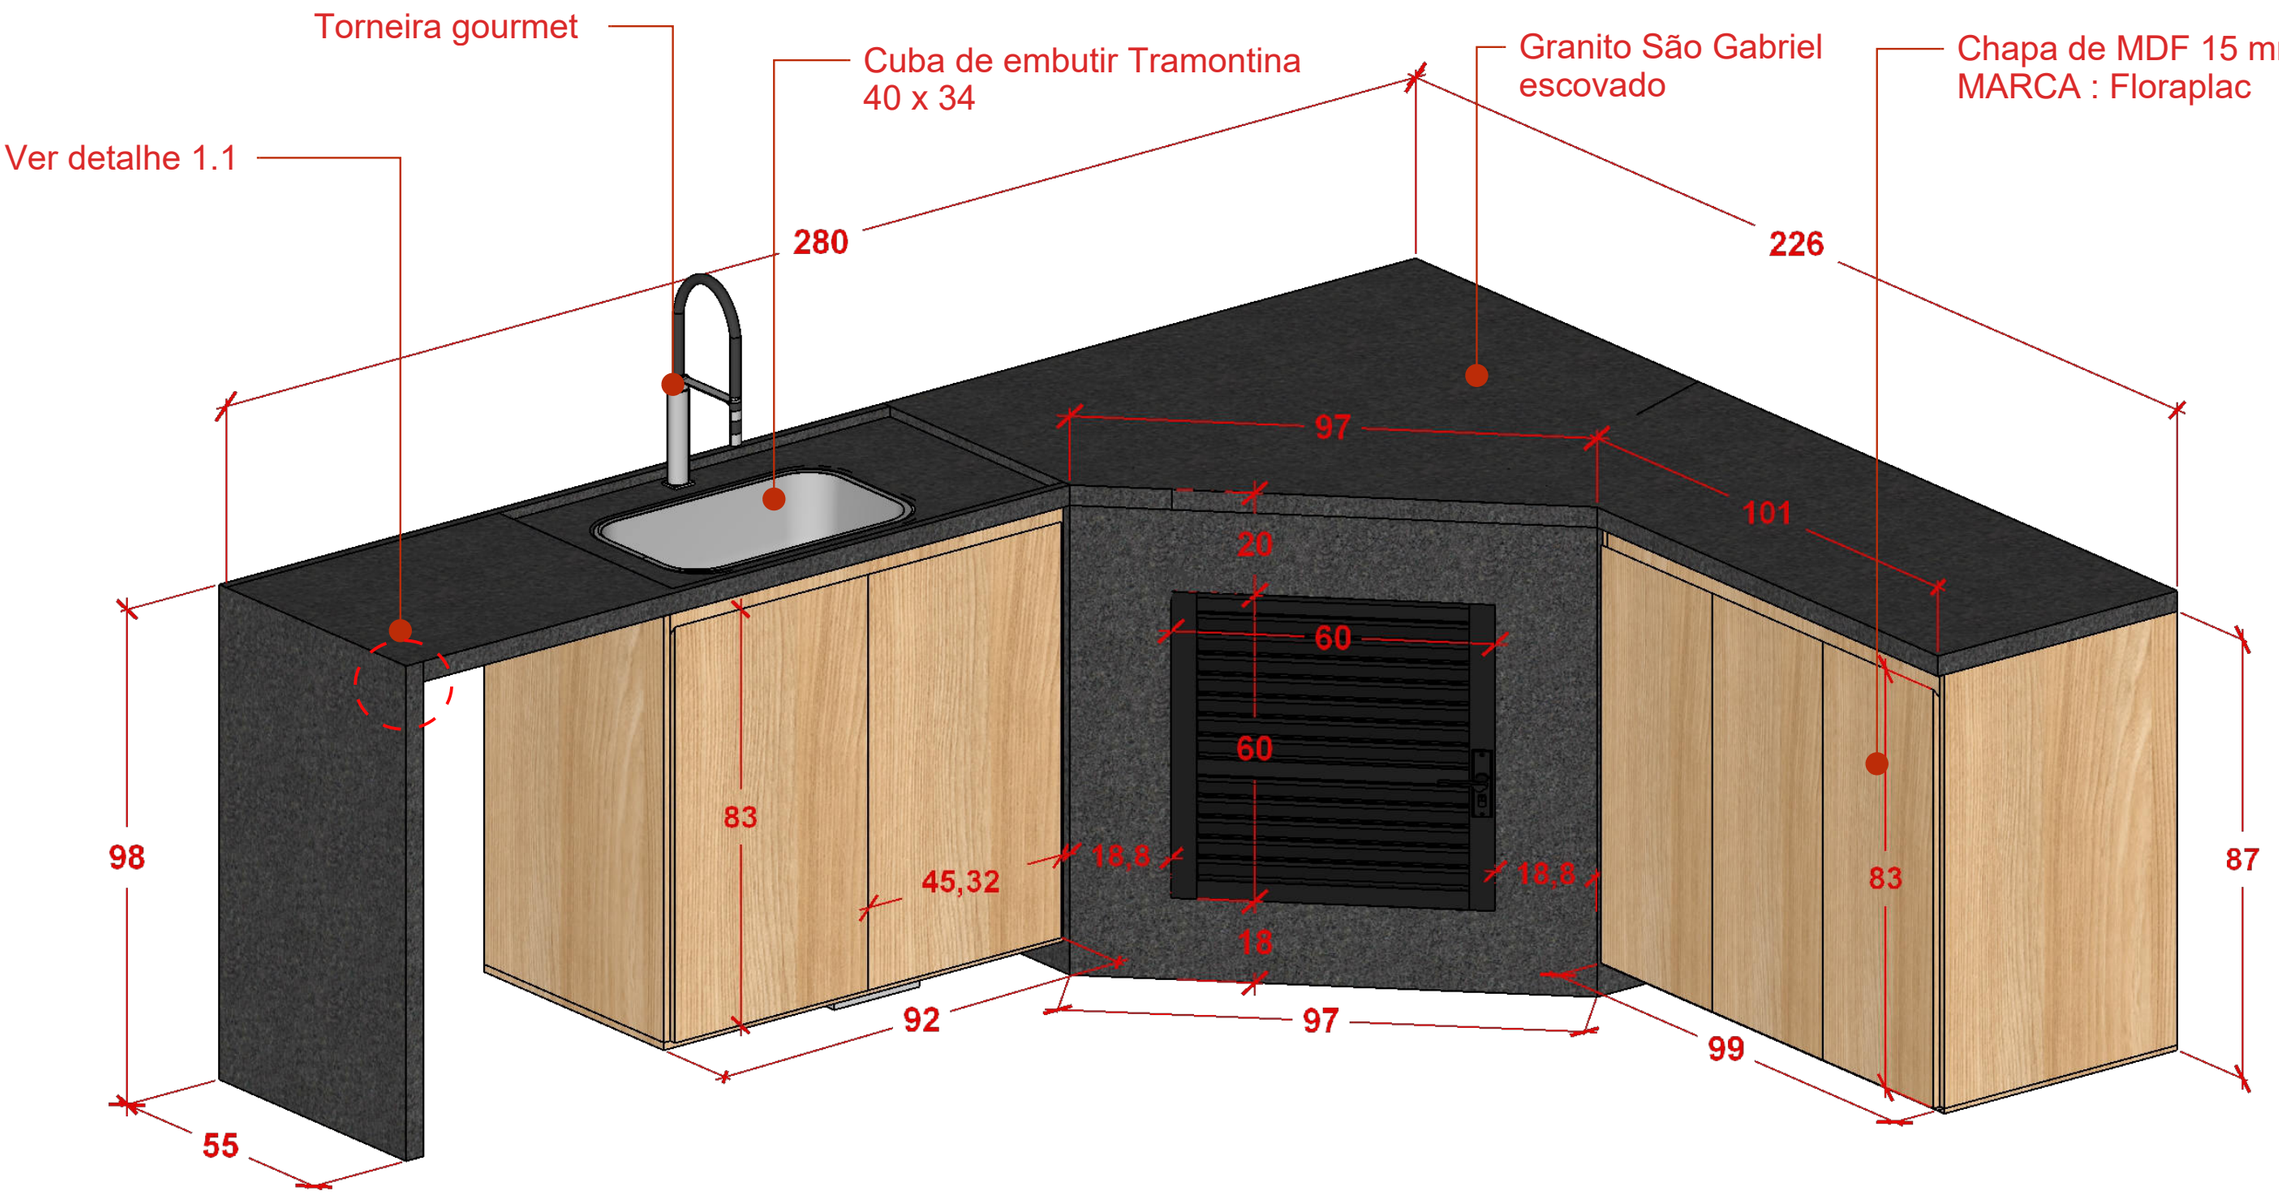

02 DETALHE 02- BANCADA

ESCALA 1:20

OBS: As medidas estão em centímetros.

Juliana Lino Arq.
CAU A149127 · julianalino.arq@gmail.com


PROJECT
Outdoor Kitchen G&E
Brasília, Brazil

SHEET
L-shaped countertop with grill
Drawn in SketchUp · LayOut

SCALE
As noted

DATE
2021


SHEET
A-04 / 07

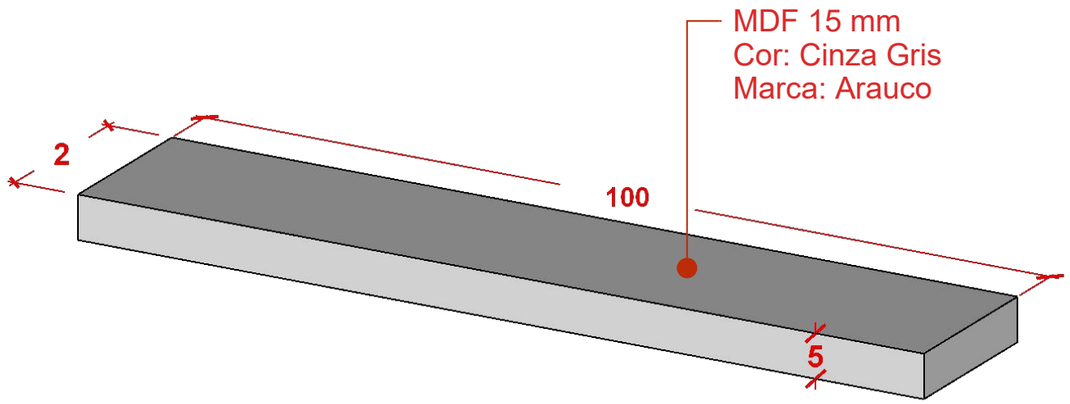

04 **DETALHE 04- PRATELEIRA**

ESCALA 1:10

OBS: As medidas estão em centímetros.

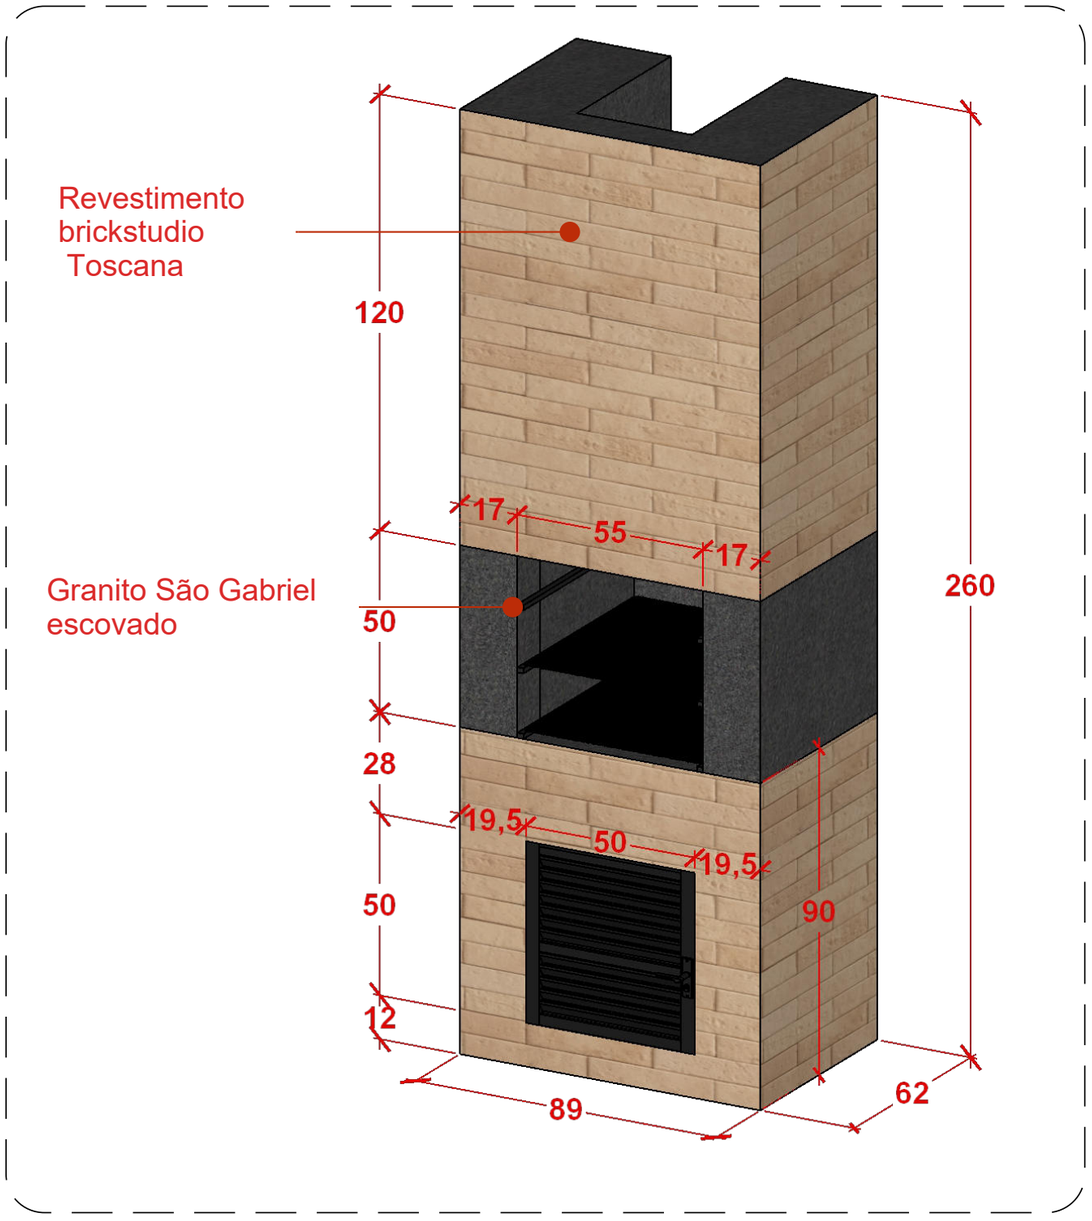

05 **DETALHE 05- CHURRASQUEIRA**

ESCALA 1:25

Juliana Lino Arq.
CAU A149127 · julianalino.arq@gmail.com


PROJECT
Outdoor Kitchen G&E
Brasília, Brazil

SHEET
Shelf and grill tower
Drawn in SketchUp · LayOut

SCALE
As noted

DATE
2021

SHEET
A-05 / 07

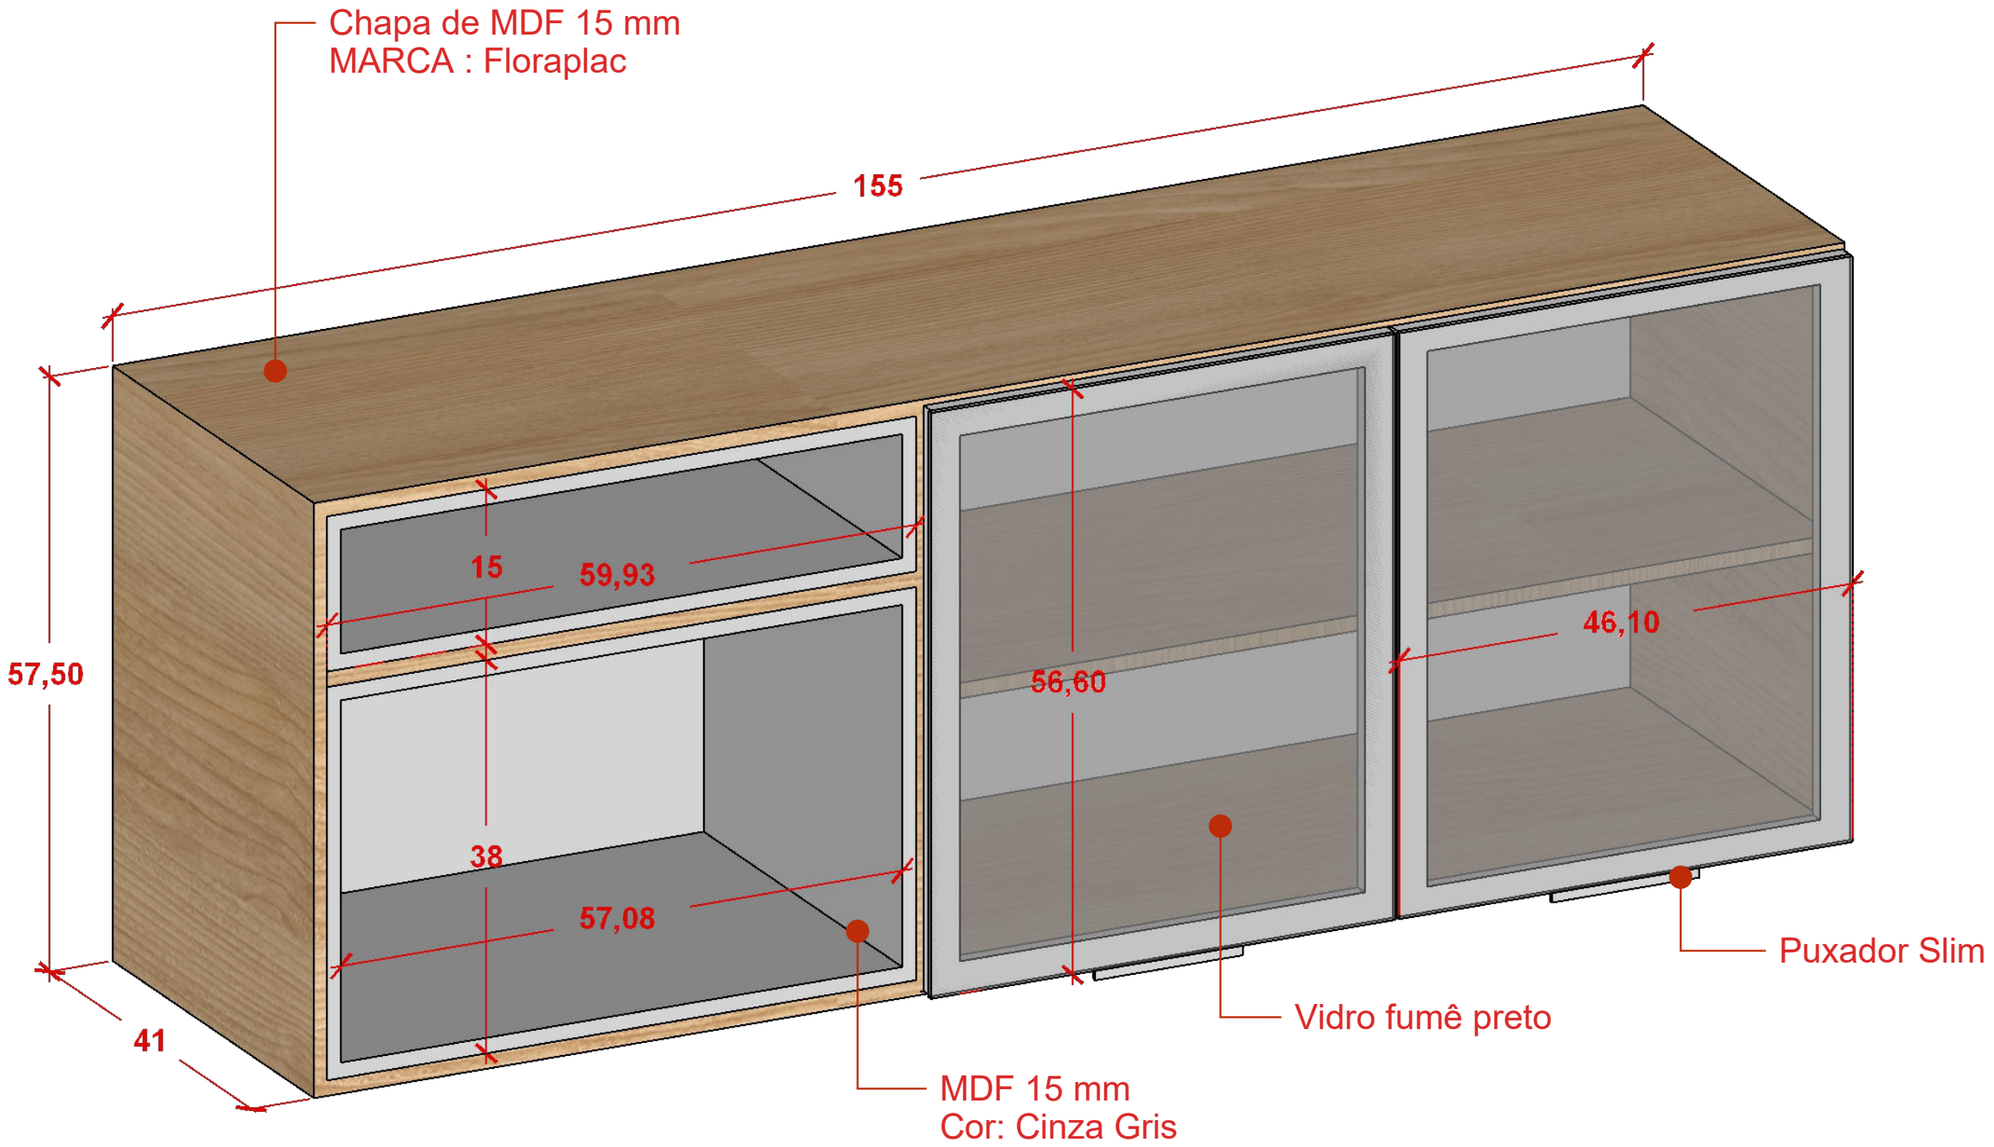

06 DETALHE 06- ARMÁRIO SUPERIOR

ESCALA 1:10

OBS: As medidas estão em centímetros.

Juliana Lino Arq.
CAU A149127 · julianalino.arq@gmail.com


PROJECT
Outdoor Kitchen G&E
Brasília, Brazil

SHEET
Upper cabinet
Drawn in SketchUp · LayOut

SCALE
As noted

DATE
2021

SHEET
A-06 / 07

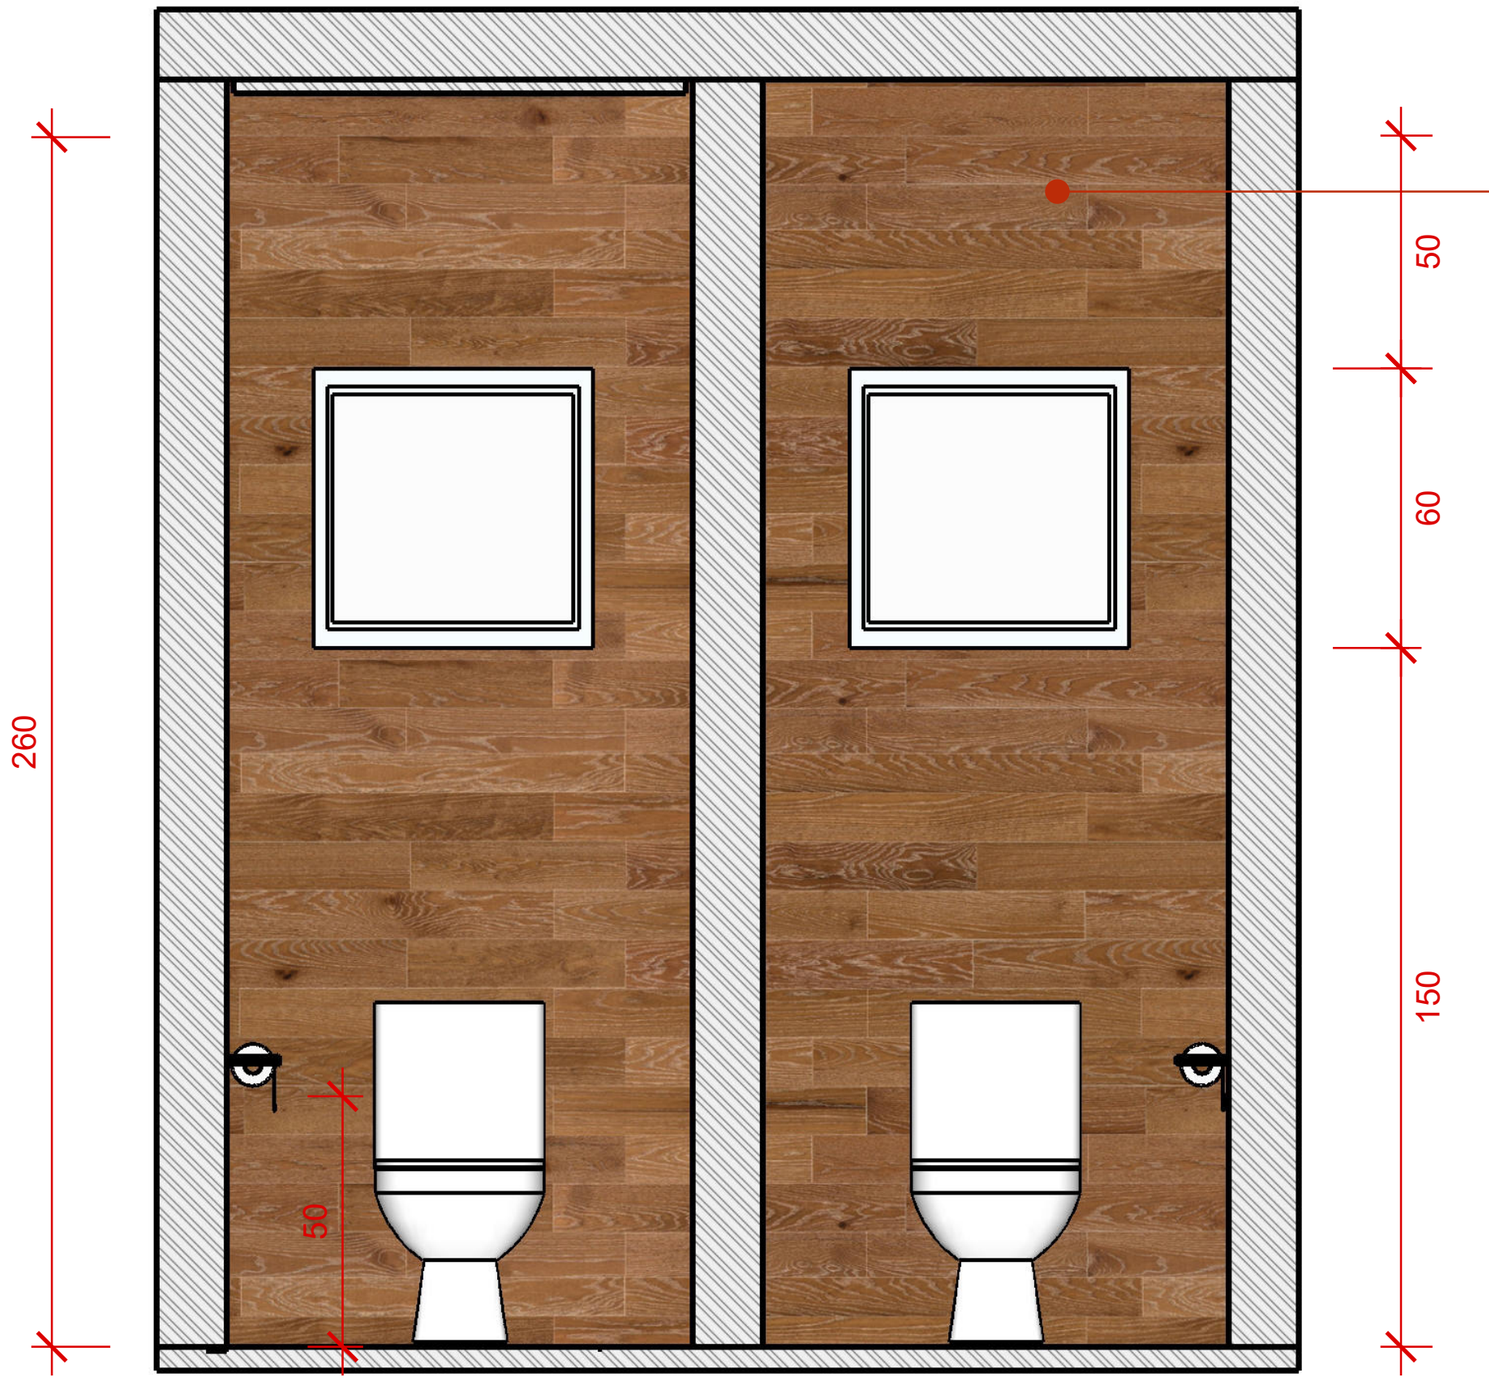

Porcelanato Bosco Camel Acetinado
Marca: Eliane
Dimensões: 19x90,2cm

OBS: As medidas estão em centímetros.

03 **VISTA 03- BANHEIRO ÁREA GOURMET**

ESCALA 1:25

Juliana Lino Arq.
CAU A149127 · julianalino.arq@gmail.com


PROJECT
Outdoor Kitchen G&E
Brasília, Brazil

SHEET
Guest bathroom elevation
Drawn in SketchUp · LayOut

SCALE
As noted

DATE
2021

SHEET
A-07 / 07

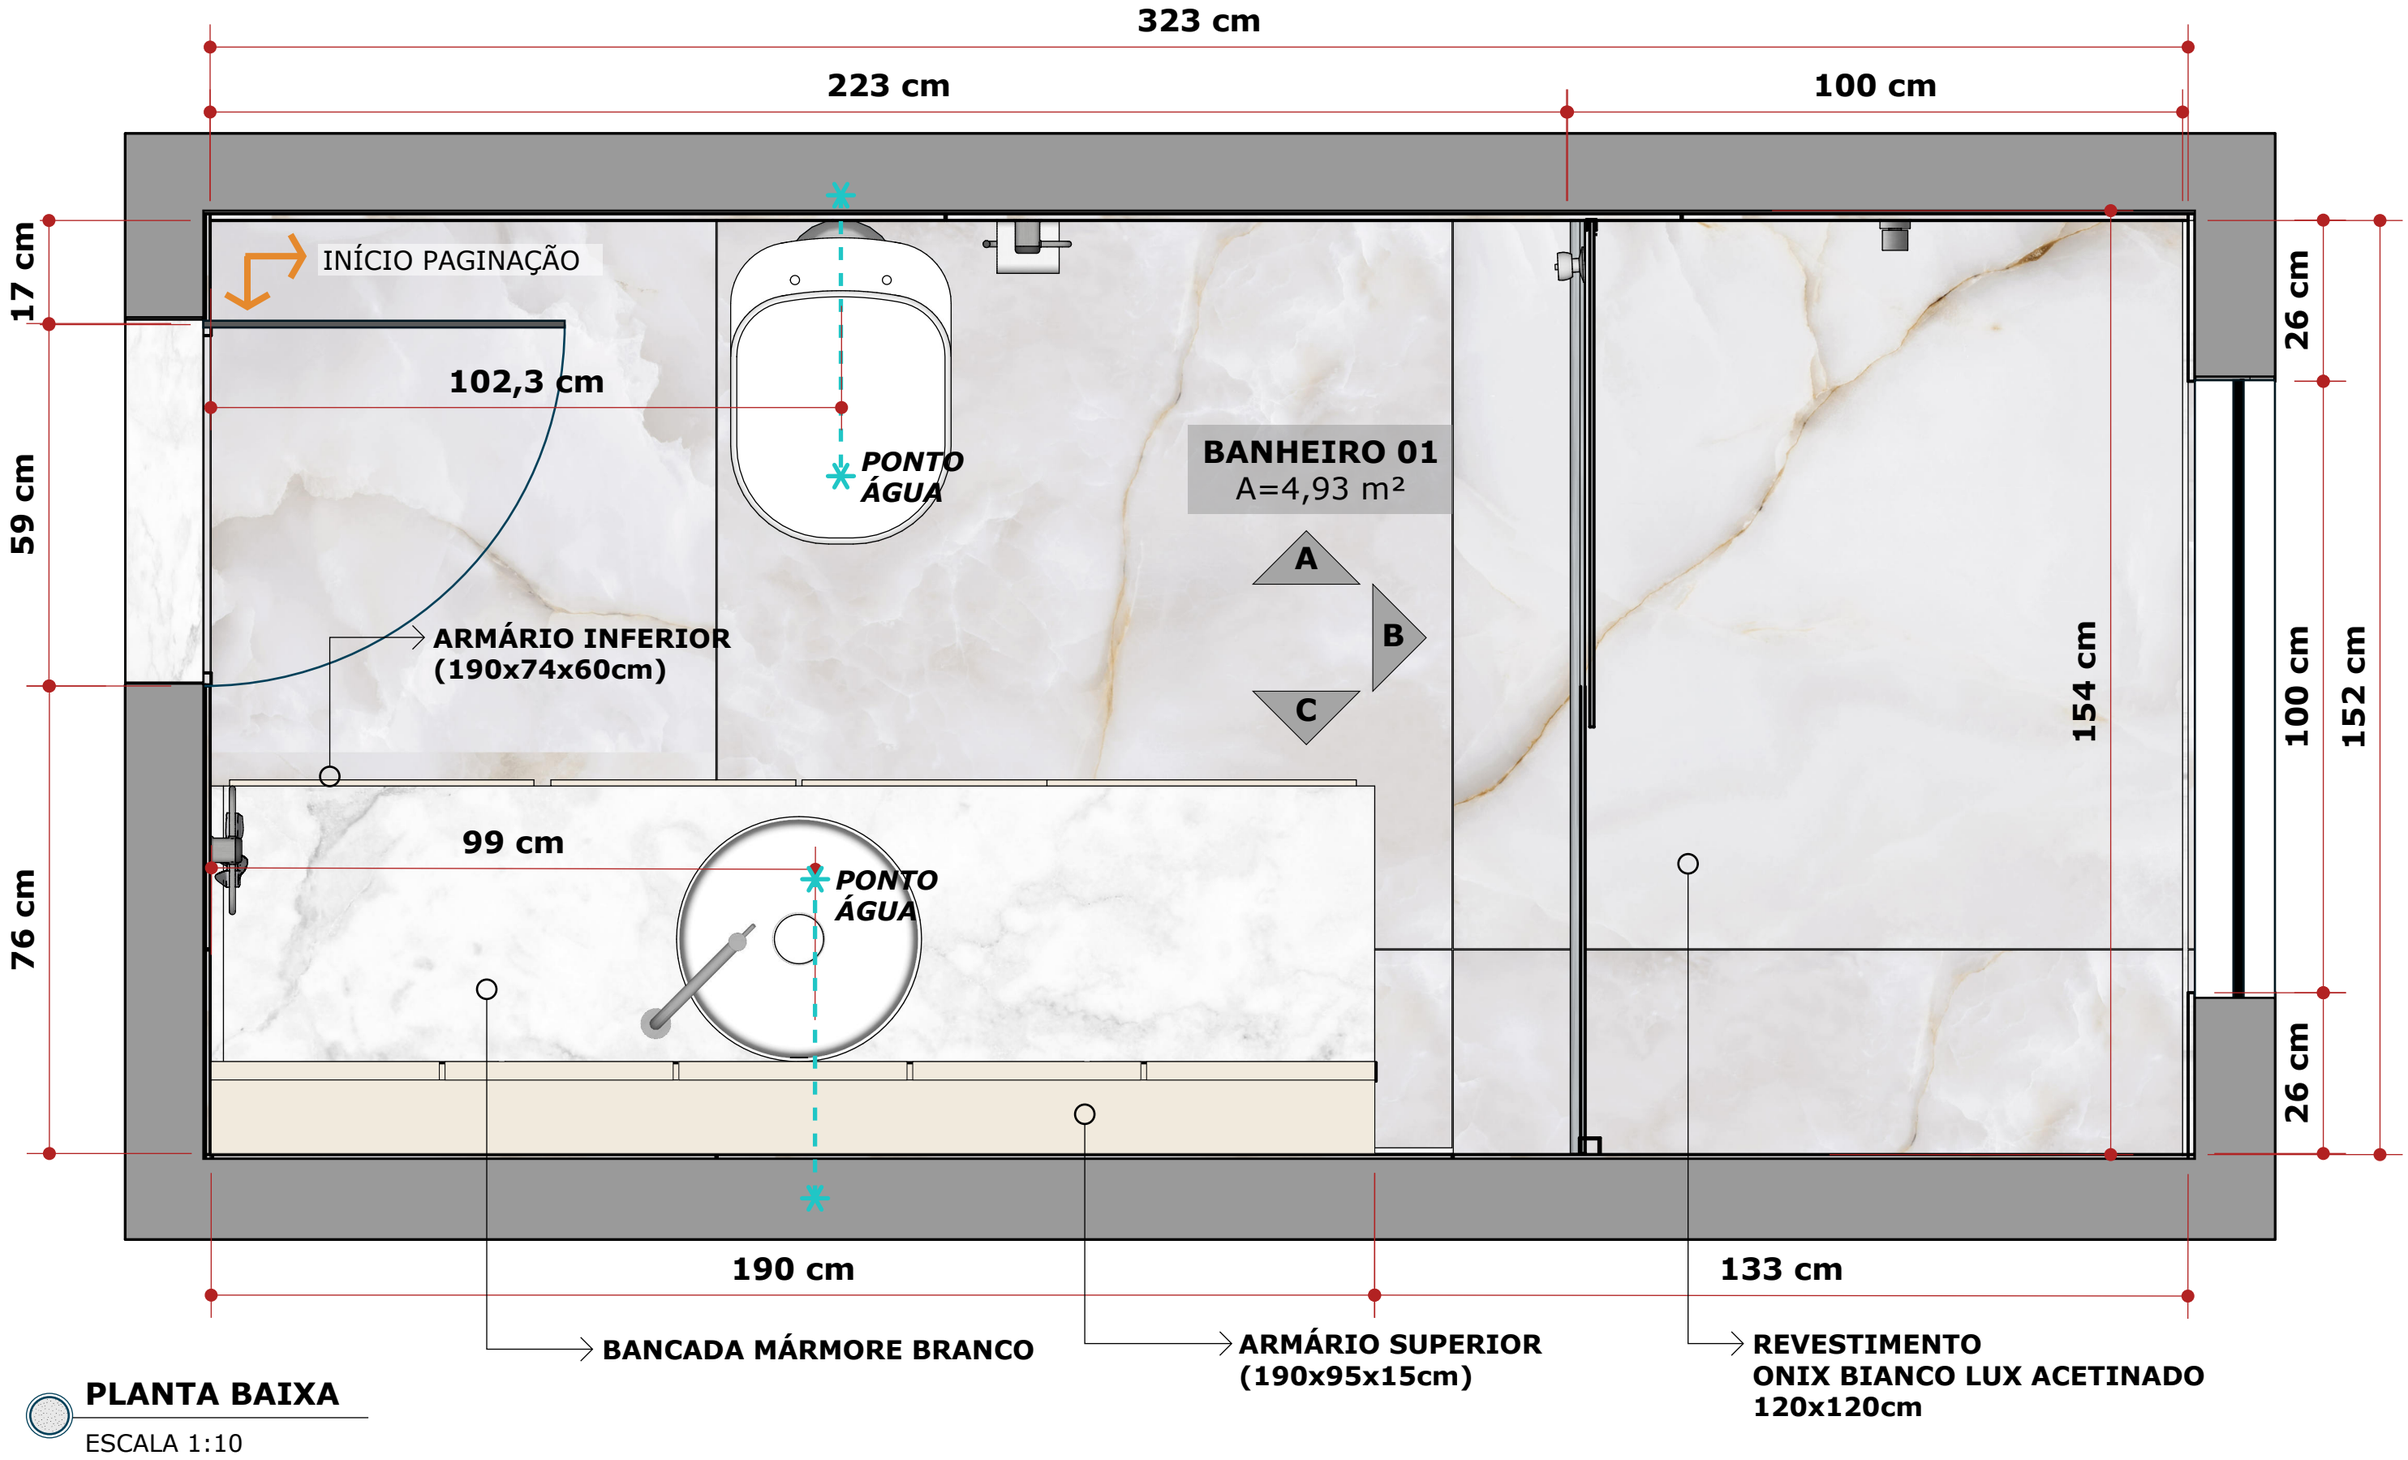


PLANTA BAIXA

ESCALA 1:10

Obs: todas as medidas estão em centímetros / Conferir medidas no local da obra

Juliana Lino Arq.
CAU A149127 · julianalino.arq@gmail.com

PROJECT	SHEET	SCALE	DATE	SHEET
Bathrooms F. Brasília, Brazil	Bathroom 1 plan Drawn in SketchUp · LayOut	1:10	2023	A-01 / 07

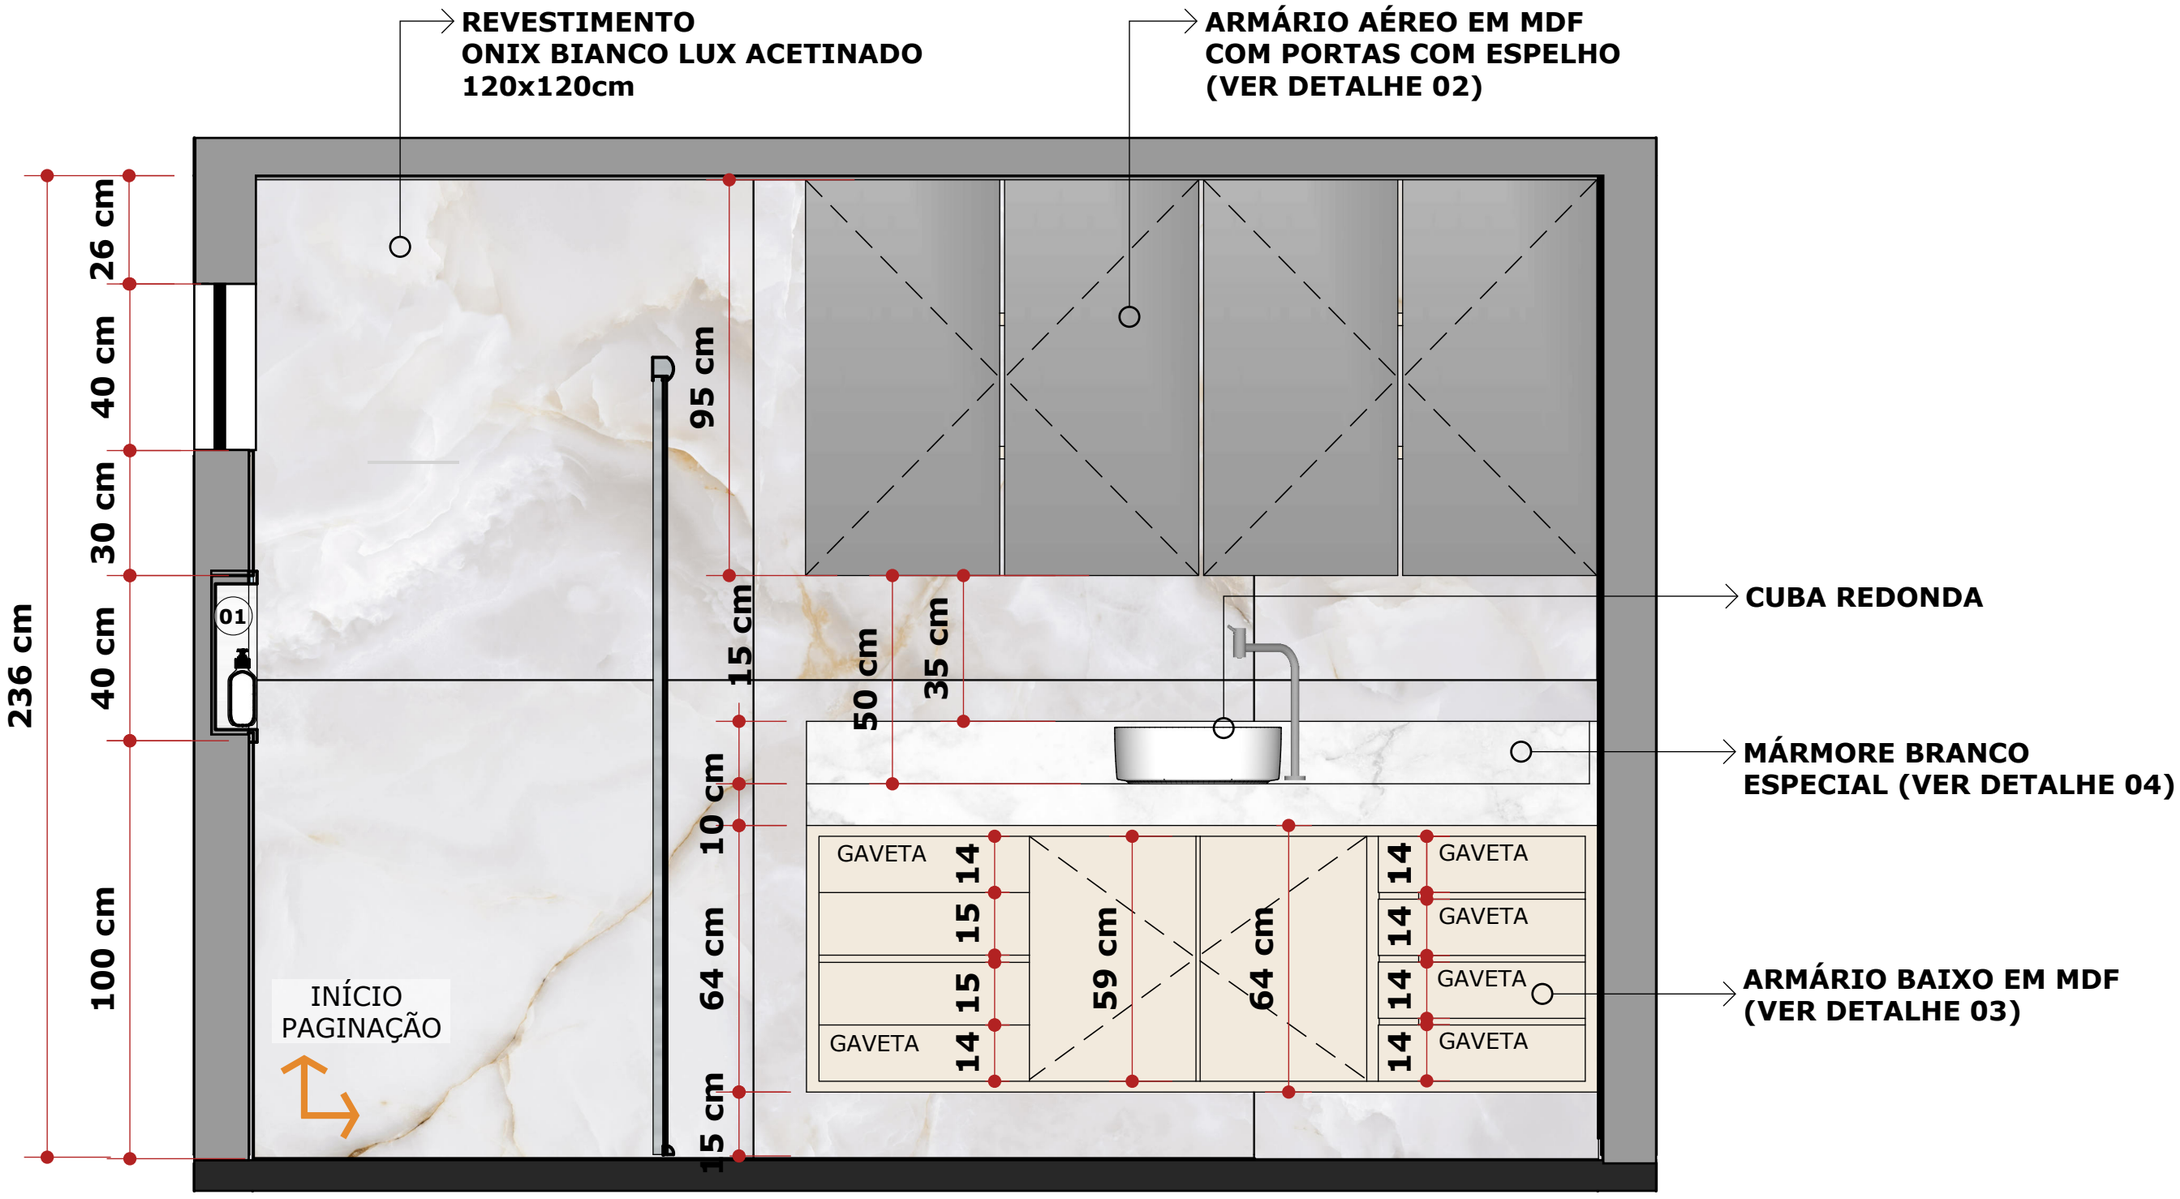

VISTA C

ESCALA 1:15

IMPORTANTE

- As medidas do projeto são aproximadas, conferir todas as medidas no local do projeto

Obs: todas as medidas estão em centímetros

Juliana Lino Arq.
CAU A149127 · julianalino.arq@gmail.com

PROJECT
Bathrooms F.
Brasília, Brazil


SHEET
Bathroom 1 vanity elevation
Drawn in SketchUp · LayOut

SCALE
As noted

DATE
2023


SHEET
A-02 / 07

DETALHE 03

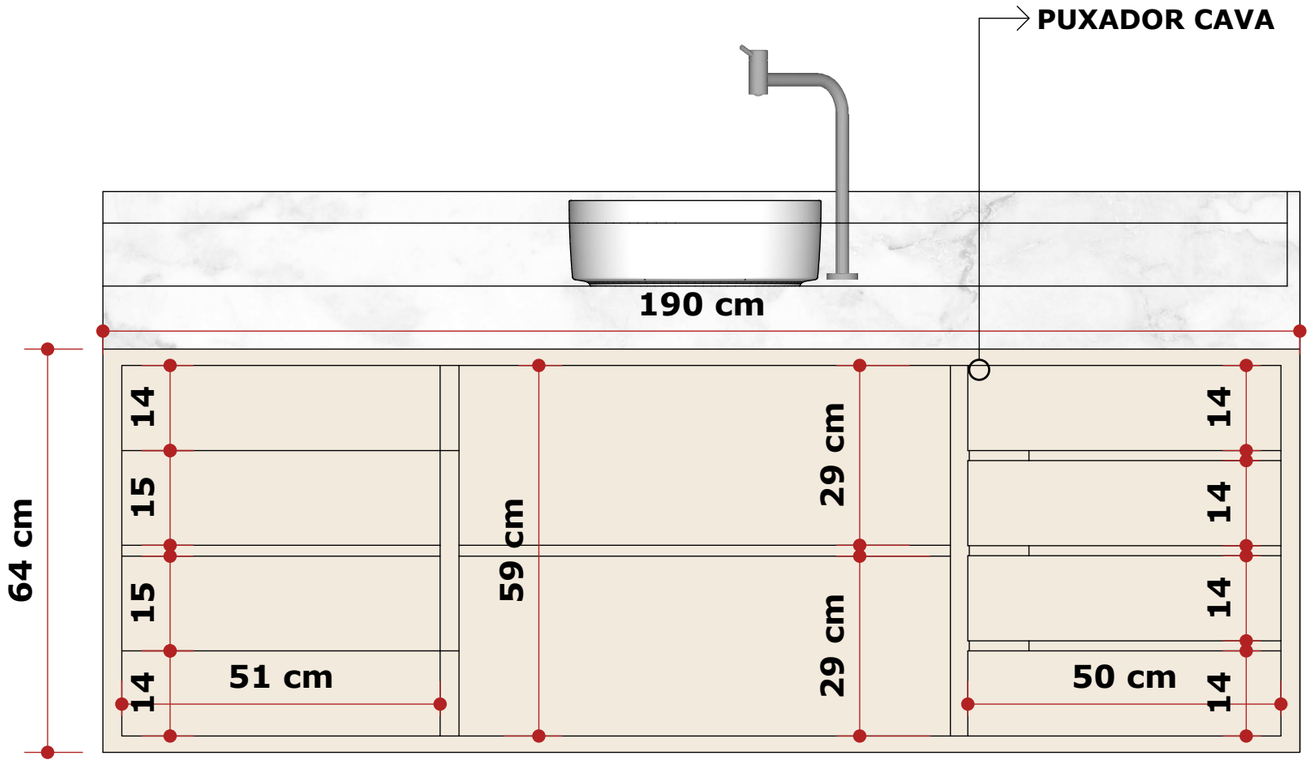

ARMÁRIO DETALHE 03

SEM ESCALA

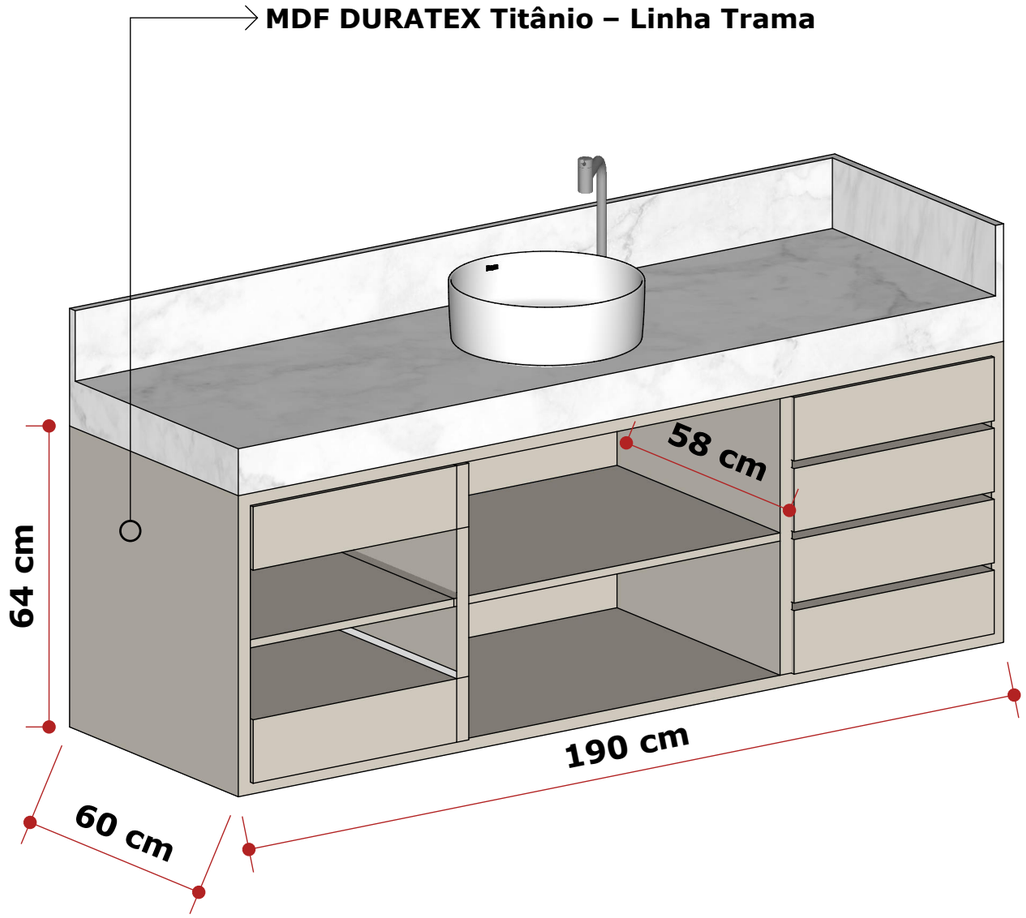

IMPORTANTE

- As medidas do projeto são aproximadas, conferir todas as medidas no local do projeto

Obs: todas as medidas estão em centímetros

Juliana Lino Arq.
CAU A149127 · julianalino.arq@gmail.com

PROJECT
Bathrooms F.
Brasília, Brazil


SHEET
Bathroom 1 vanity detail
Drawn in SketchUp · LayOut


SCALE
As noted

DATE
2023

SHEET
A-03 / 07

DETALHE 04

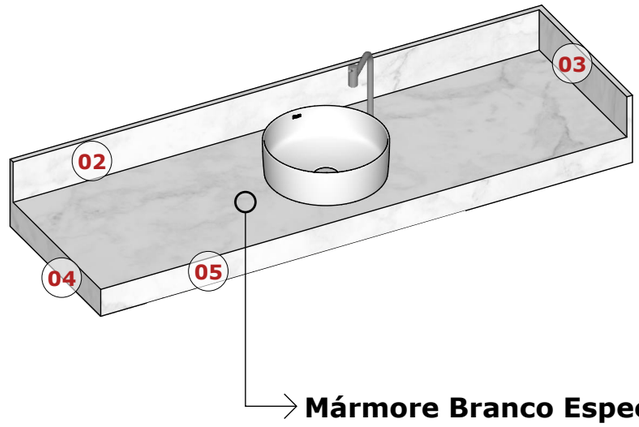

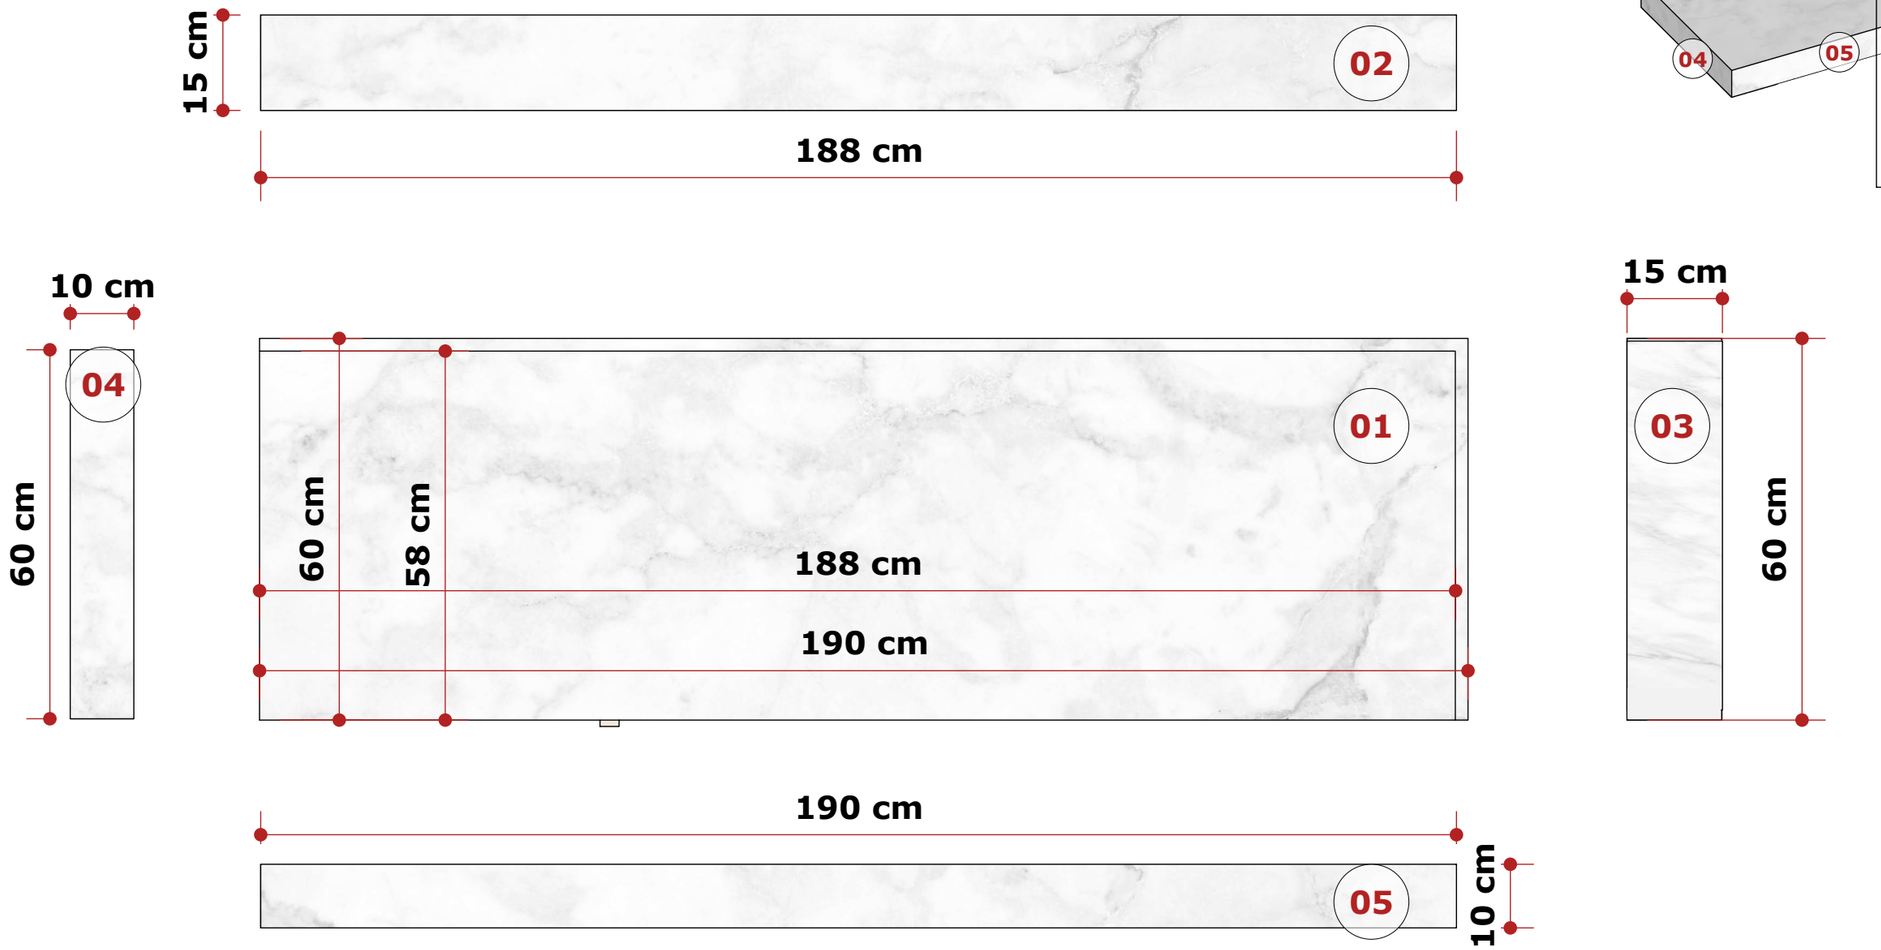

MÁRMORE DETALHE 04

SEM ESCALA

IMPORTANTE

- As medidas do projeto são aproximadas, conferir todas as medidas no local do projeto

Obs: todas as medidas estão em centímetros

Juliana Lino Arq.
CAU A149127 · julianalino.arq@gmail.com


PROJECT
Bathrooms F.
Brasília, Brazil

SHEET
Bathroom 1 marble countertop detail
Drawn in SketchUp · LayOut

SCALE
As noted

DATE
2023

SHEET
A-04 / 07

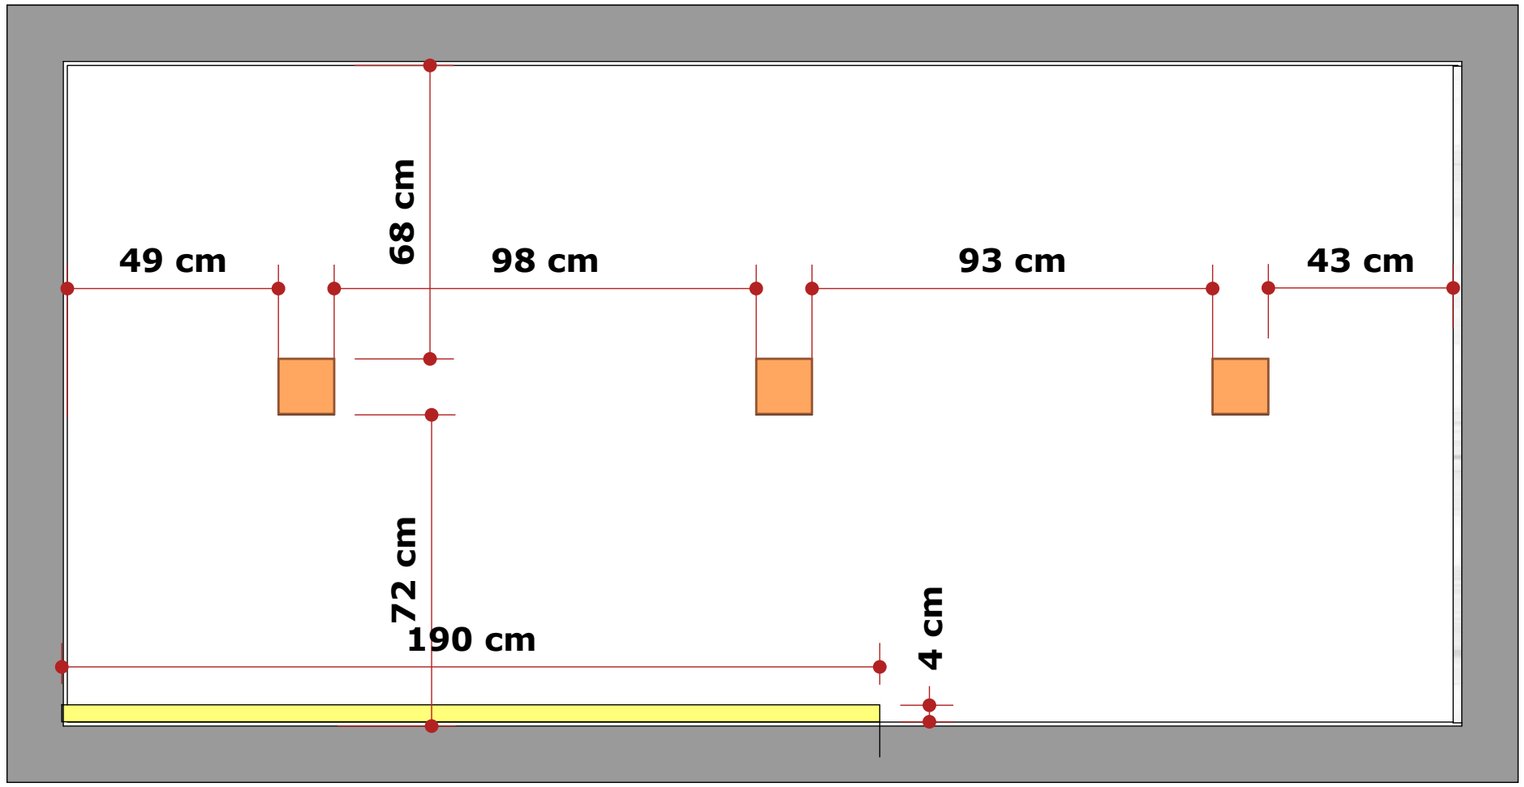

PLANTA ILUMINAÇÃO

ESCALA 1:15

LEGENDA

SPOT EMBUTIDO PARA LÂMPADA DICRÓICA - 2700K - 6W

FITA LED PRÓPRIA PARA PERFIL - 9,6 IRC> 3000K (DEVEM SER INSTALADOS COM PERFIL BRANCO DE ALUMÍNIO DE SOBREPOR NA MARCENARIA)

IMPORTANTE

- As medidas do projeto são aproximadas, conferir todas as medidas no local do projeto

Obs: todas as medidas estão em centímetros

Juliana Lino Arq.
CAU A149127 · julianalino.arq@gmail.com


PROJECT
Bathrooms F.
Brasília, Brazil

SHEET
Bathroom 1 lighting plan
Drawn in SketchUp · LayOut

SCALE
As noted

DATE
2023

SHEET
A-05 / 07

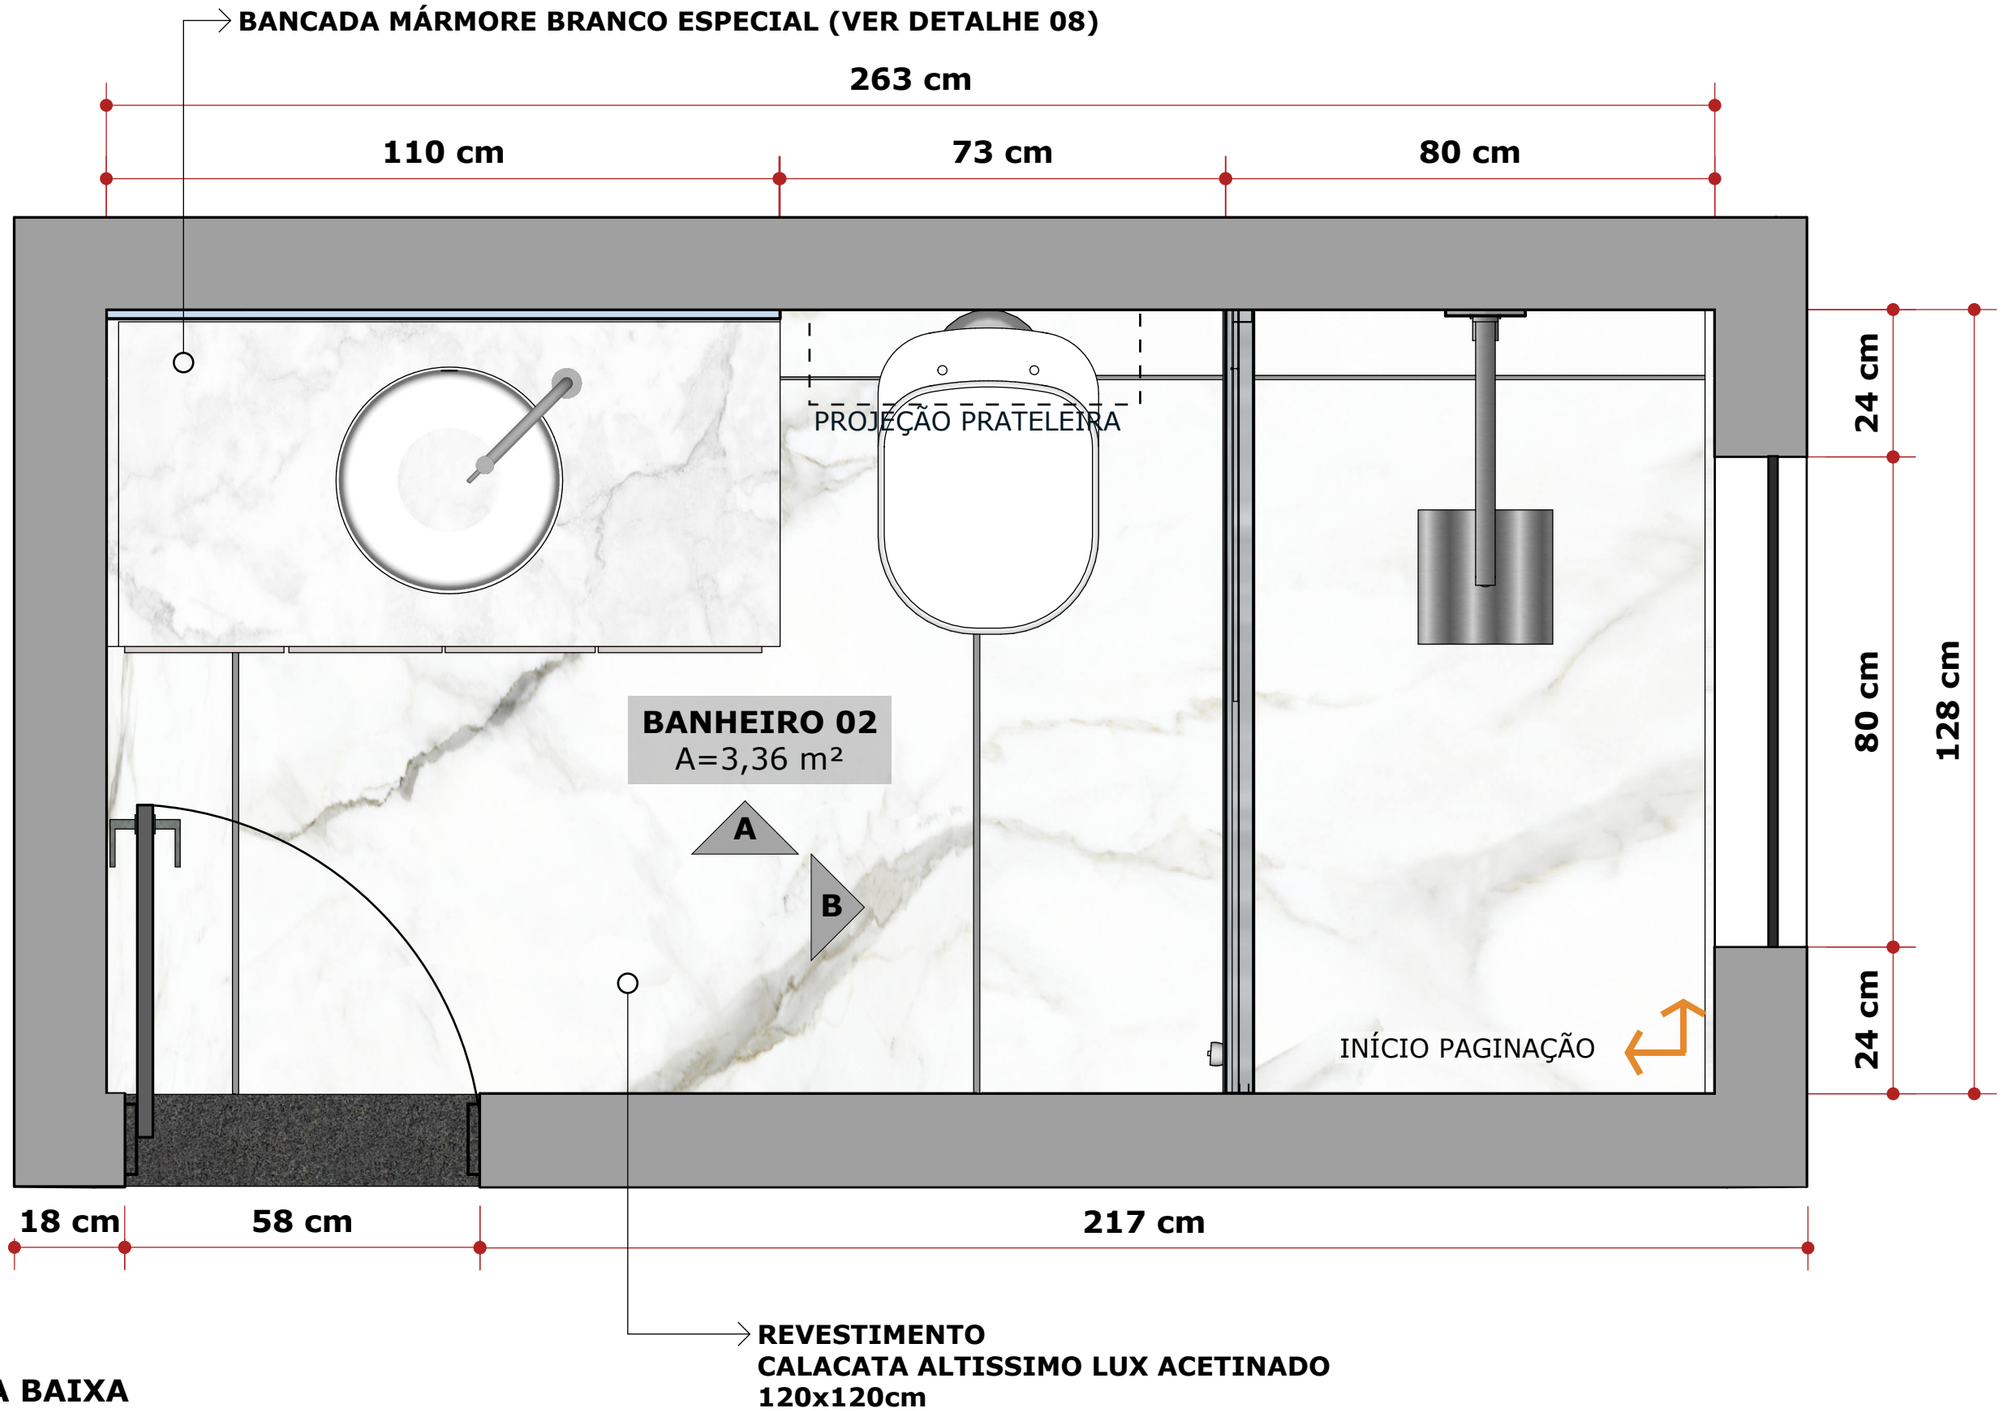


PLANTA BAIXA

ESCALA 1:10

Obs: todas as medidas estão em centímetros / Conferir medidas no local da obra

Juliana Lino Arq.
CAU A149127 · julianalino.arq@gmail.com

PROJECT	SHEET	SCALE	DATE	SHEET
Bathrooms F. Brasília, Brazil	Bathroom 2 plan Drawn in SketchUp · LayOut	As noted	2023	A-06 / 07

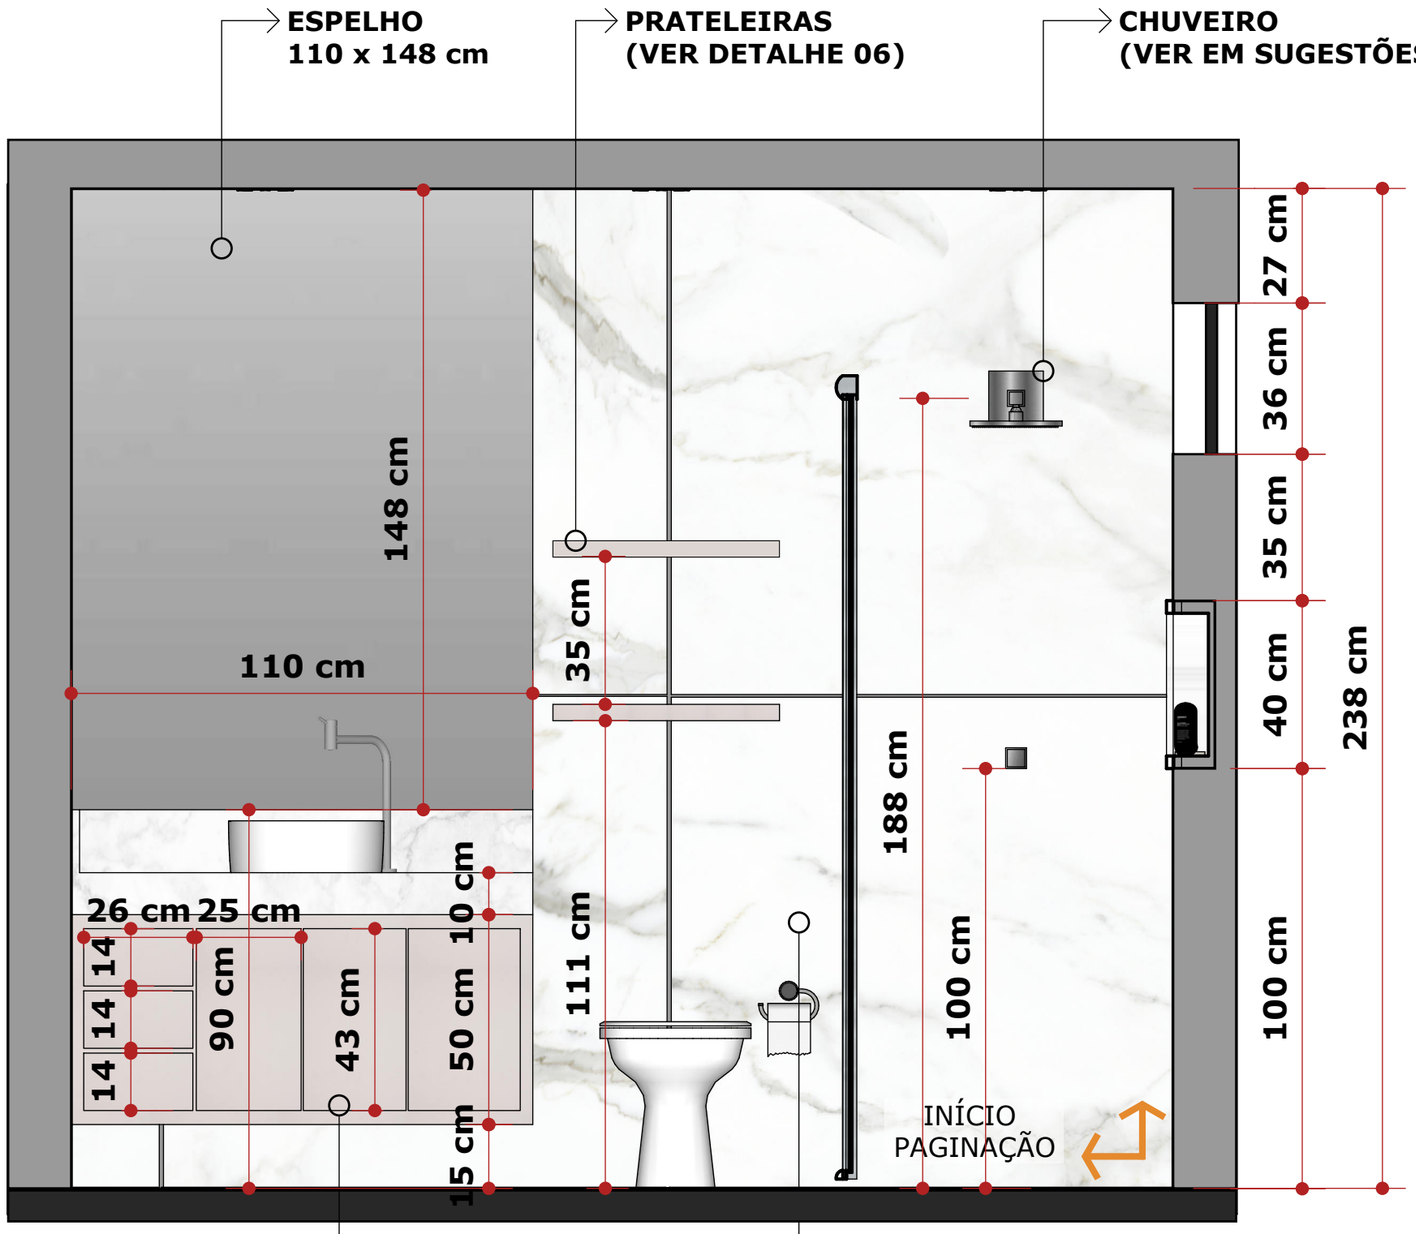

VISTA A

ESCALA 1:15

SUGESTÕES

VASO SANITÁRIO:

- Manter vaso existente;

CHUVEIRO:

- Chuveiro Elétrico Multitemperatura 220V 6800W Branco Duo Shower Quadra Lorenzetti;

- Ducha Advanced Eletrônica 7500w 220v Lorenzetti;

- Ducha Top Jet Eletrônica 6800w 220v Lorenzetti;

IMPORTANTE

- As medidas do projeto são aproximadas, conferir todas as medidas no local do projeto

Obs: todas as medidas estão em centímetros

Juliana Lino Arq.
CAU A149127 · julianalino.arq@gmail.com

PROJECT
Bathrooms F.
Brasília, Brazil

SHEET
Bathroom 2 elevation
Drawn in SketchUp · LayOut

SCALE
As noted

DATE
2023

SHEET
A-07 / 07